


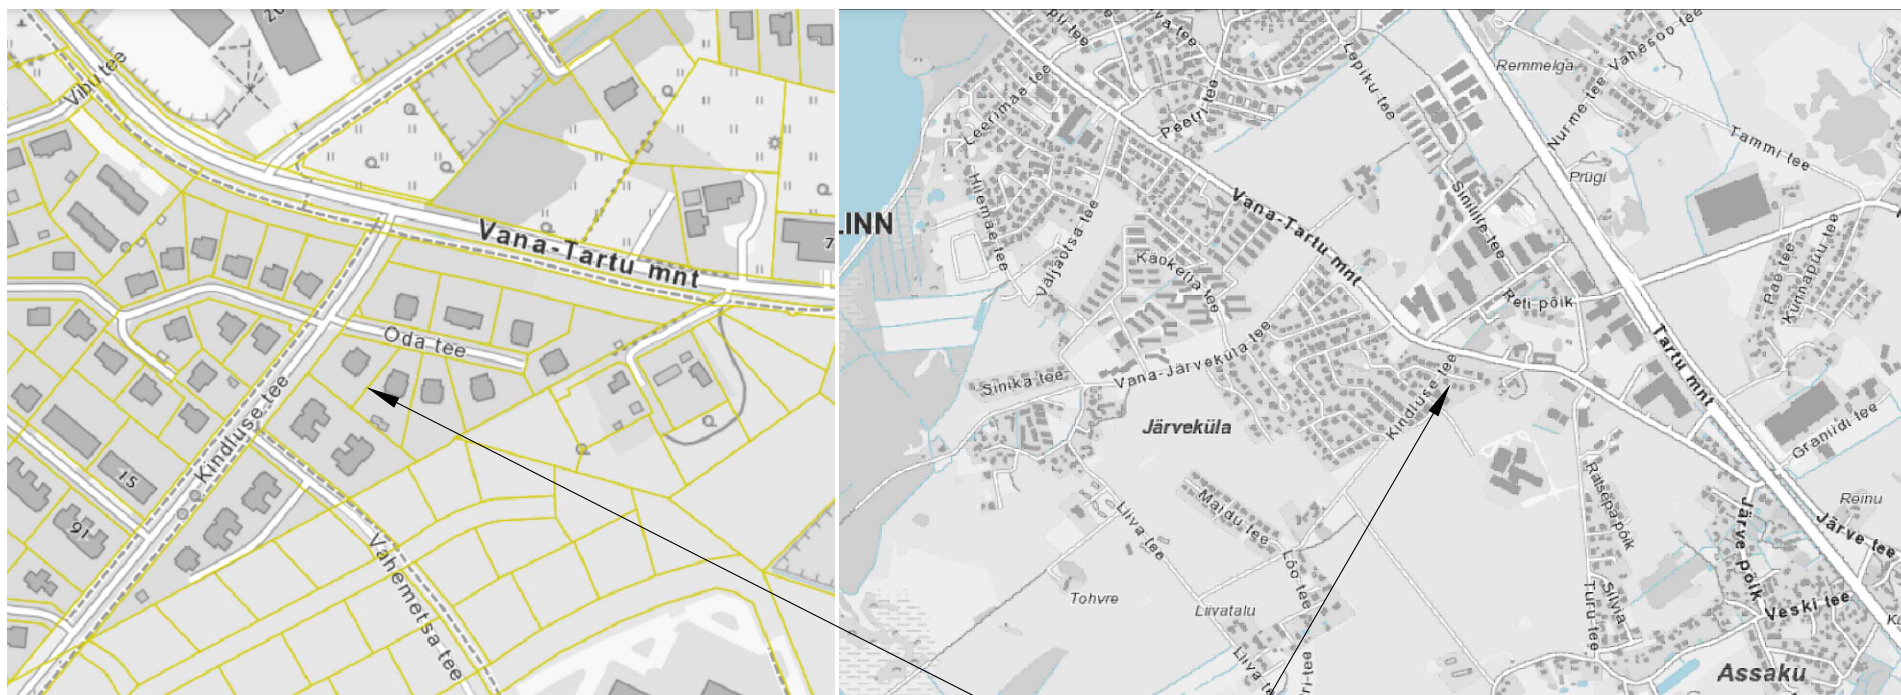

Plan kruntide asukoht

Visioon
PROJEKT

Osaühing Visioonprojekt
reg 10481526
Kivinuki tee 5 Rae k Rae v Harjumaa 75310
tel +372 5017159
loona@visioonprojekt.eu

Järveküla Oda tee 2 ja Oda tee 4 kinnistu ja lähiala
detailplaneering

vastutav
arhitekt
Loona Lepp
arhitekt
Kaarel Mölder

Situatsiooniskeem

Huvitatud isik:
Ingomar Künnapuu

Plan ID: DP1277

joonis nr: 1