


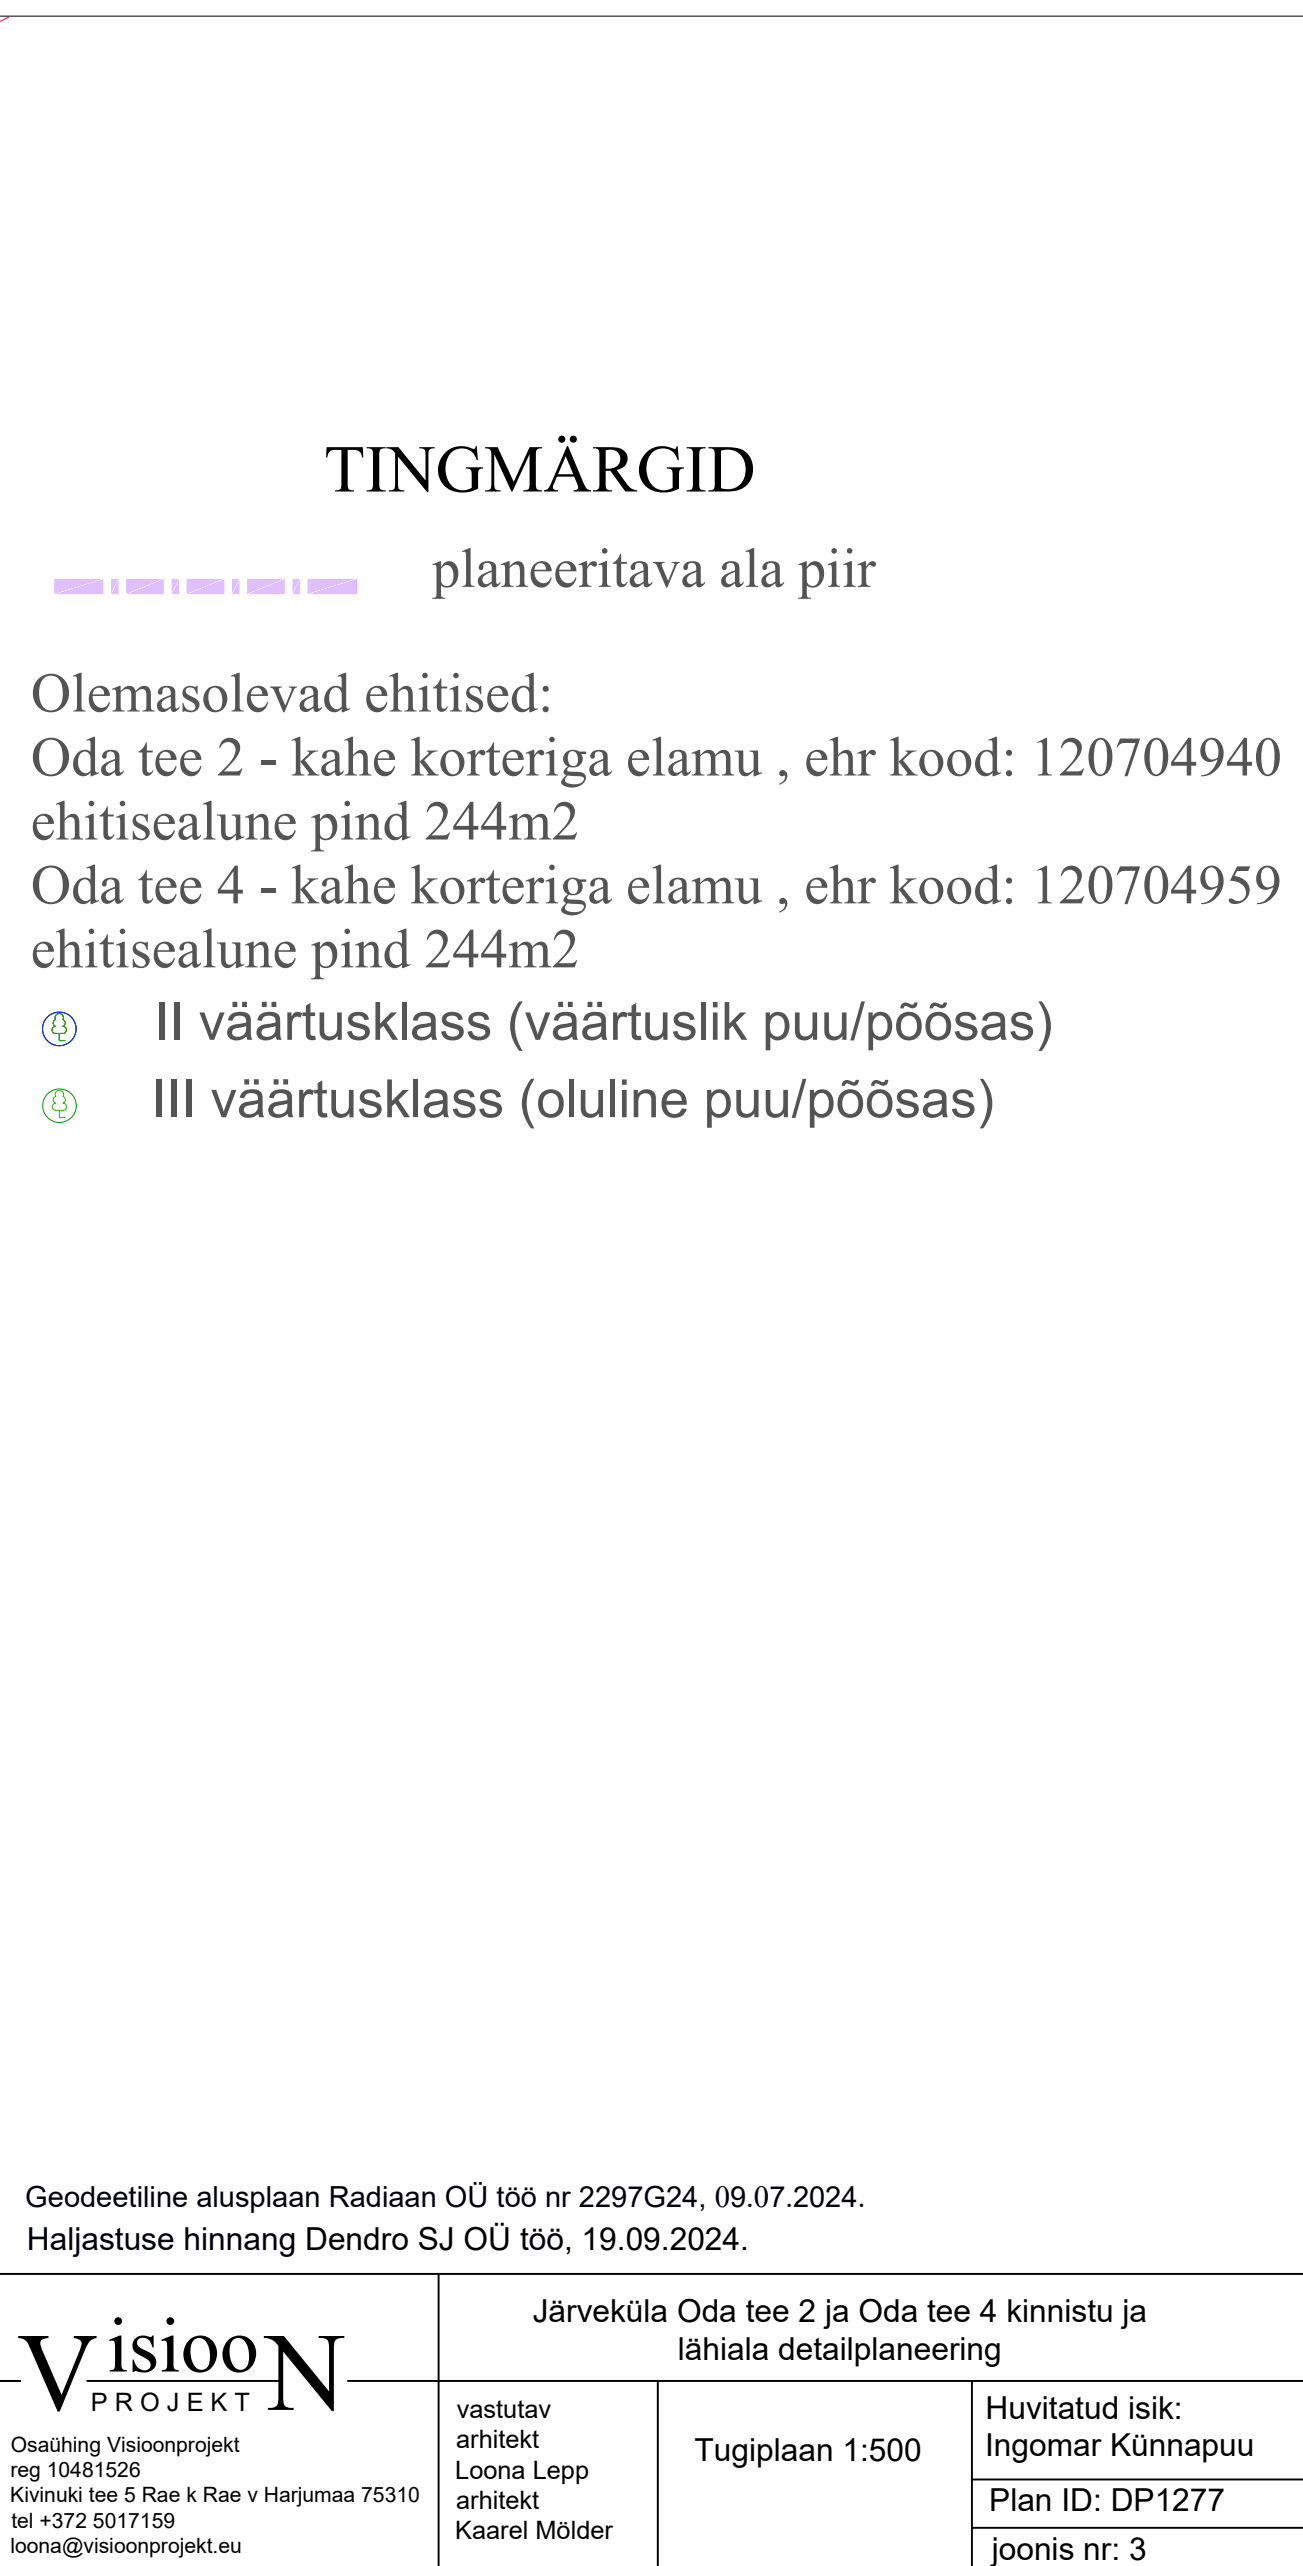

Geodeetiline alusplaan Radiaan OÜ töö nr 2297G24, 09.07.2024.
Haljastuse hinnang Dendro SJ OÜ töö, 19.09.2024.

 Osaühing Visioonprojekt reg 10481526 Kivinuki tee 5 Rae k Rae v Harjumaa 75310 tel +372 5017159 loona@visioonprojekt.eu	Järveküla Oda tee 2 ja Oda tee 4 kinnistu ja lähiala detailplaneering		
	vastutav arhitekt Loona Lepp arhitekt Kaarel Mölder	Tugiplaan 1:500	Huvitatud isik: Ingomar Künnapuu
			Plan ID: DP1277 joonis nr: 3