


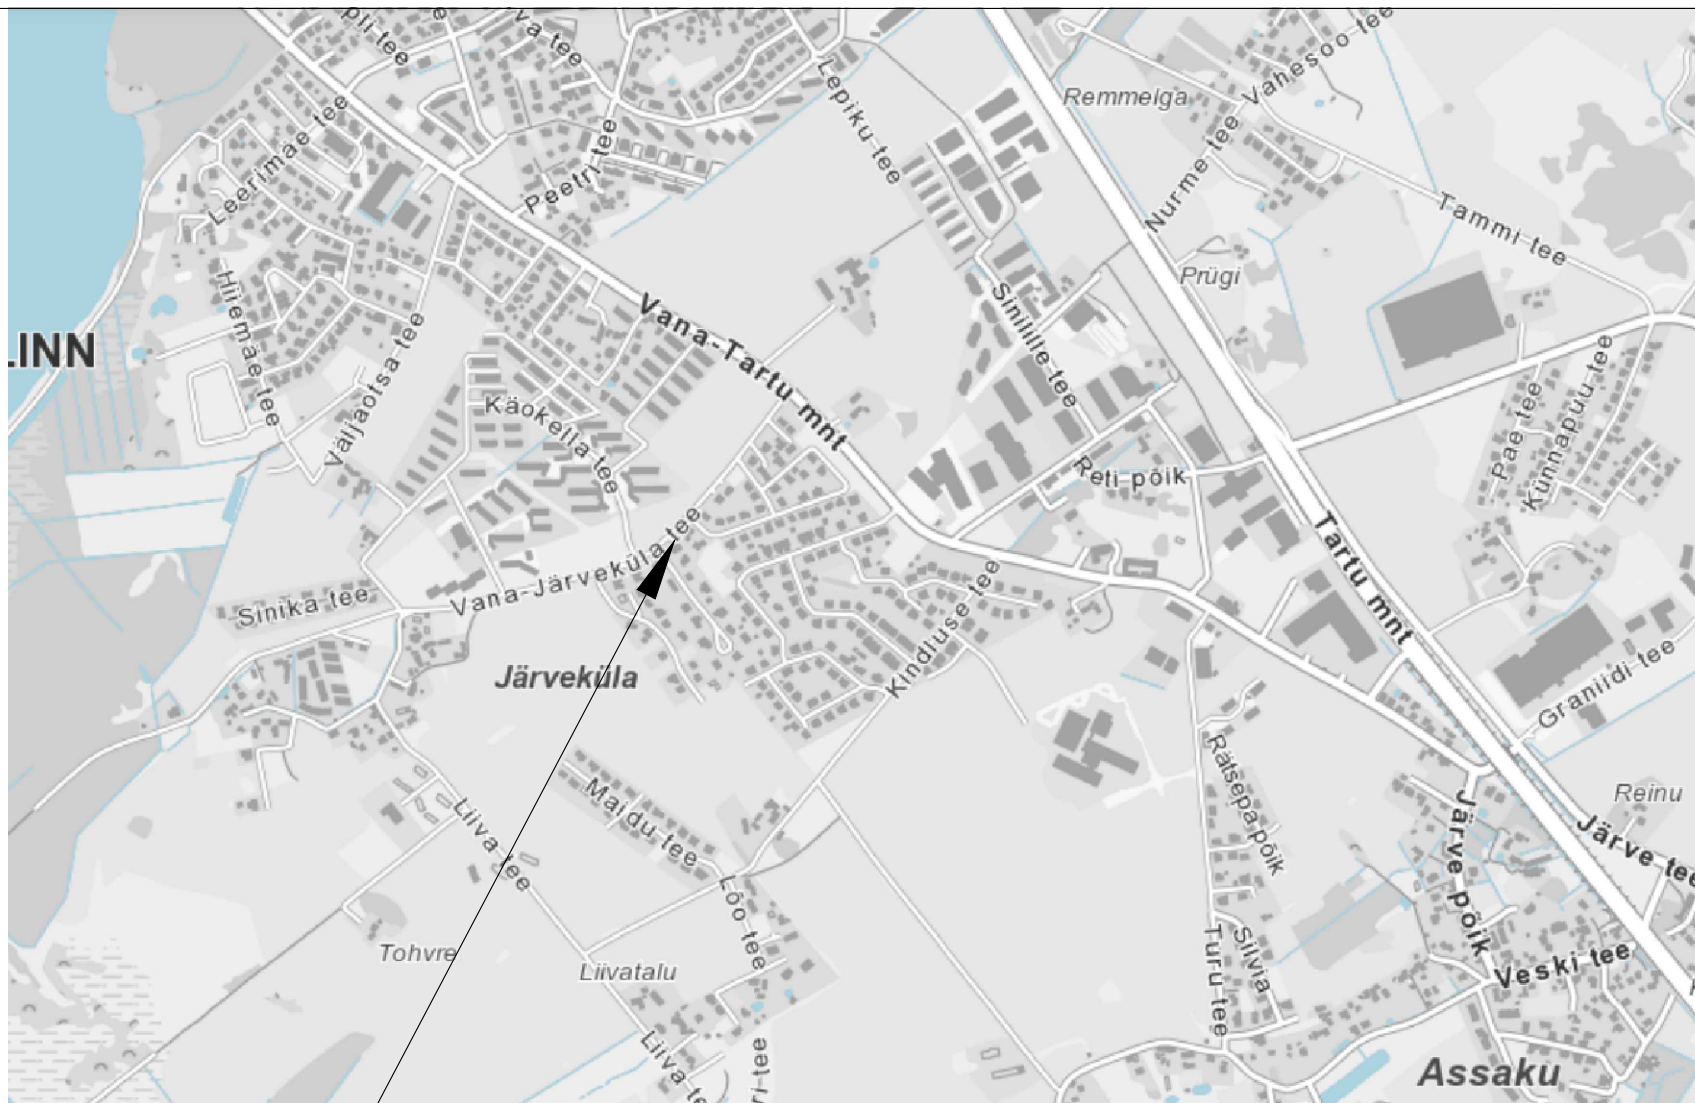

Plan kruntide asukoht
Järveküla keskuse piirkond

Visioon
PROJEKT

Osaühing Visioonprojekt
reg 10481526
Kiviniuki tee 5 Rae k Rae v Harjumaa 75310
tel +372 5017159
loona@visioonprojekt.eu

Oda tee 2 ja 4 detailplaneering, Järveküla, Rae vald,
Harju maakond

vastutav
arhitekt
Loona Lepp
arhitekt
Kaarel Mölder

Situatsiooniskeem

Huvitatud isik:
Ingomar Künnapuu

Plan ID:

joonis nr: 1