


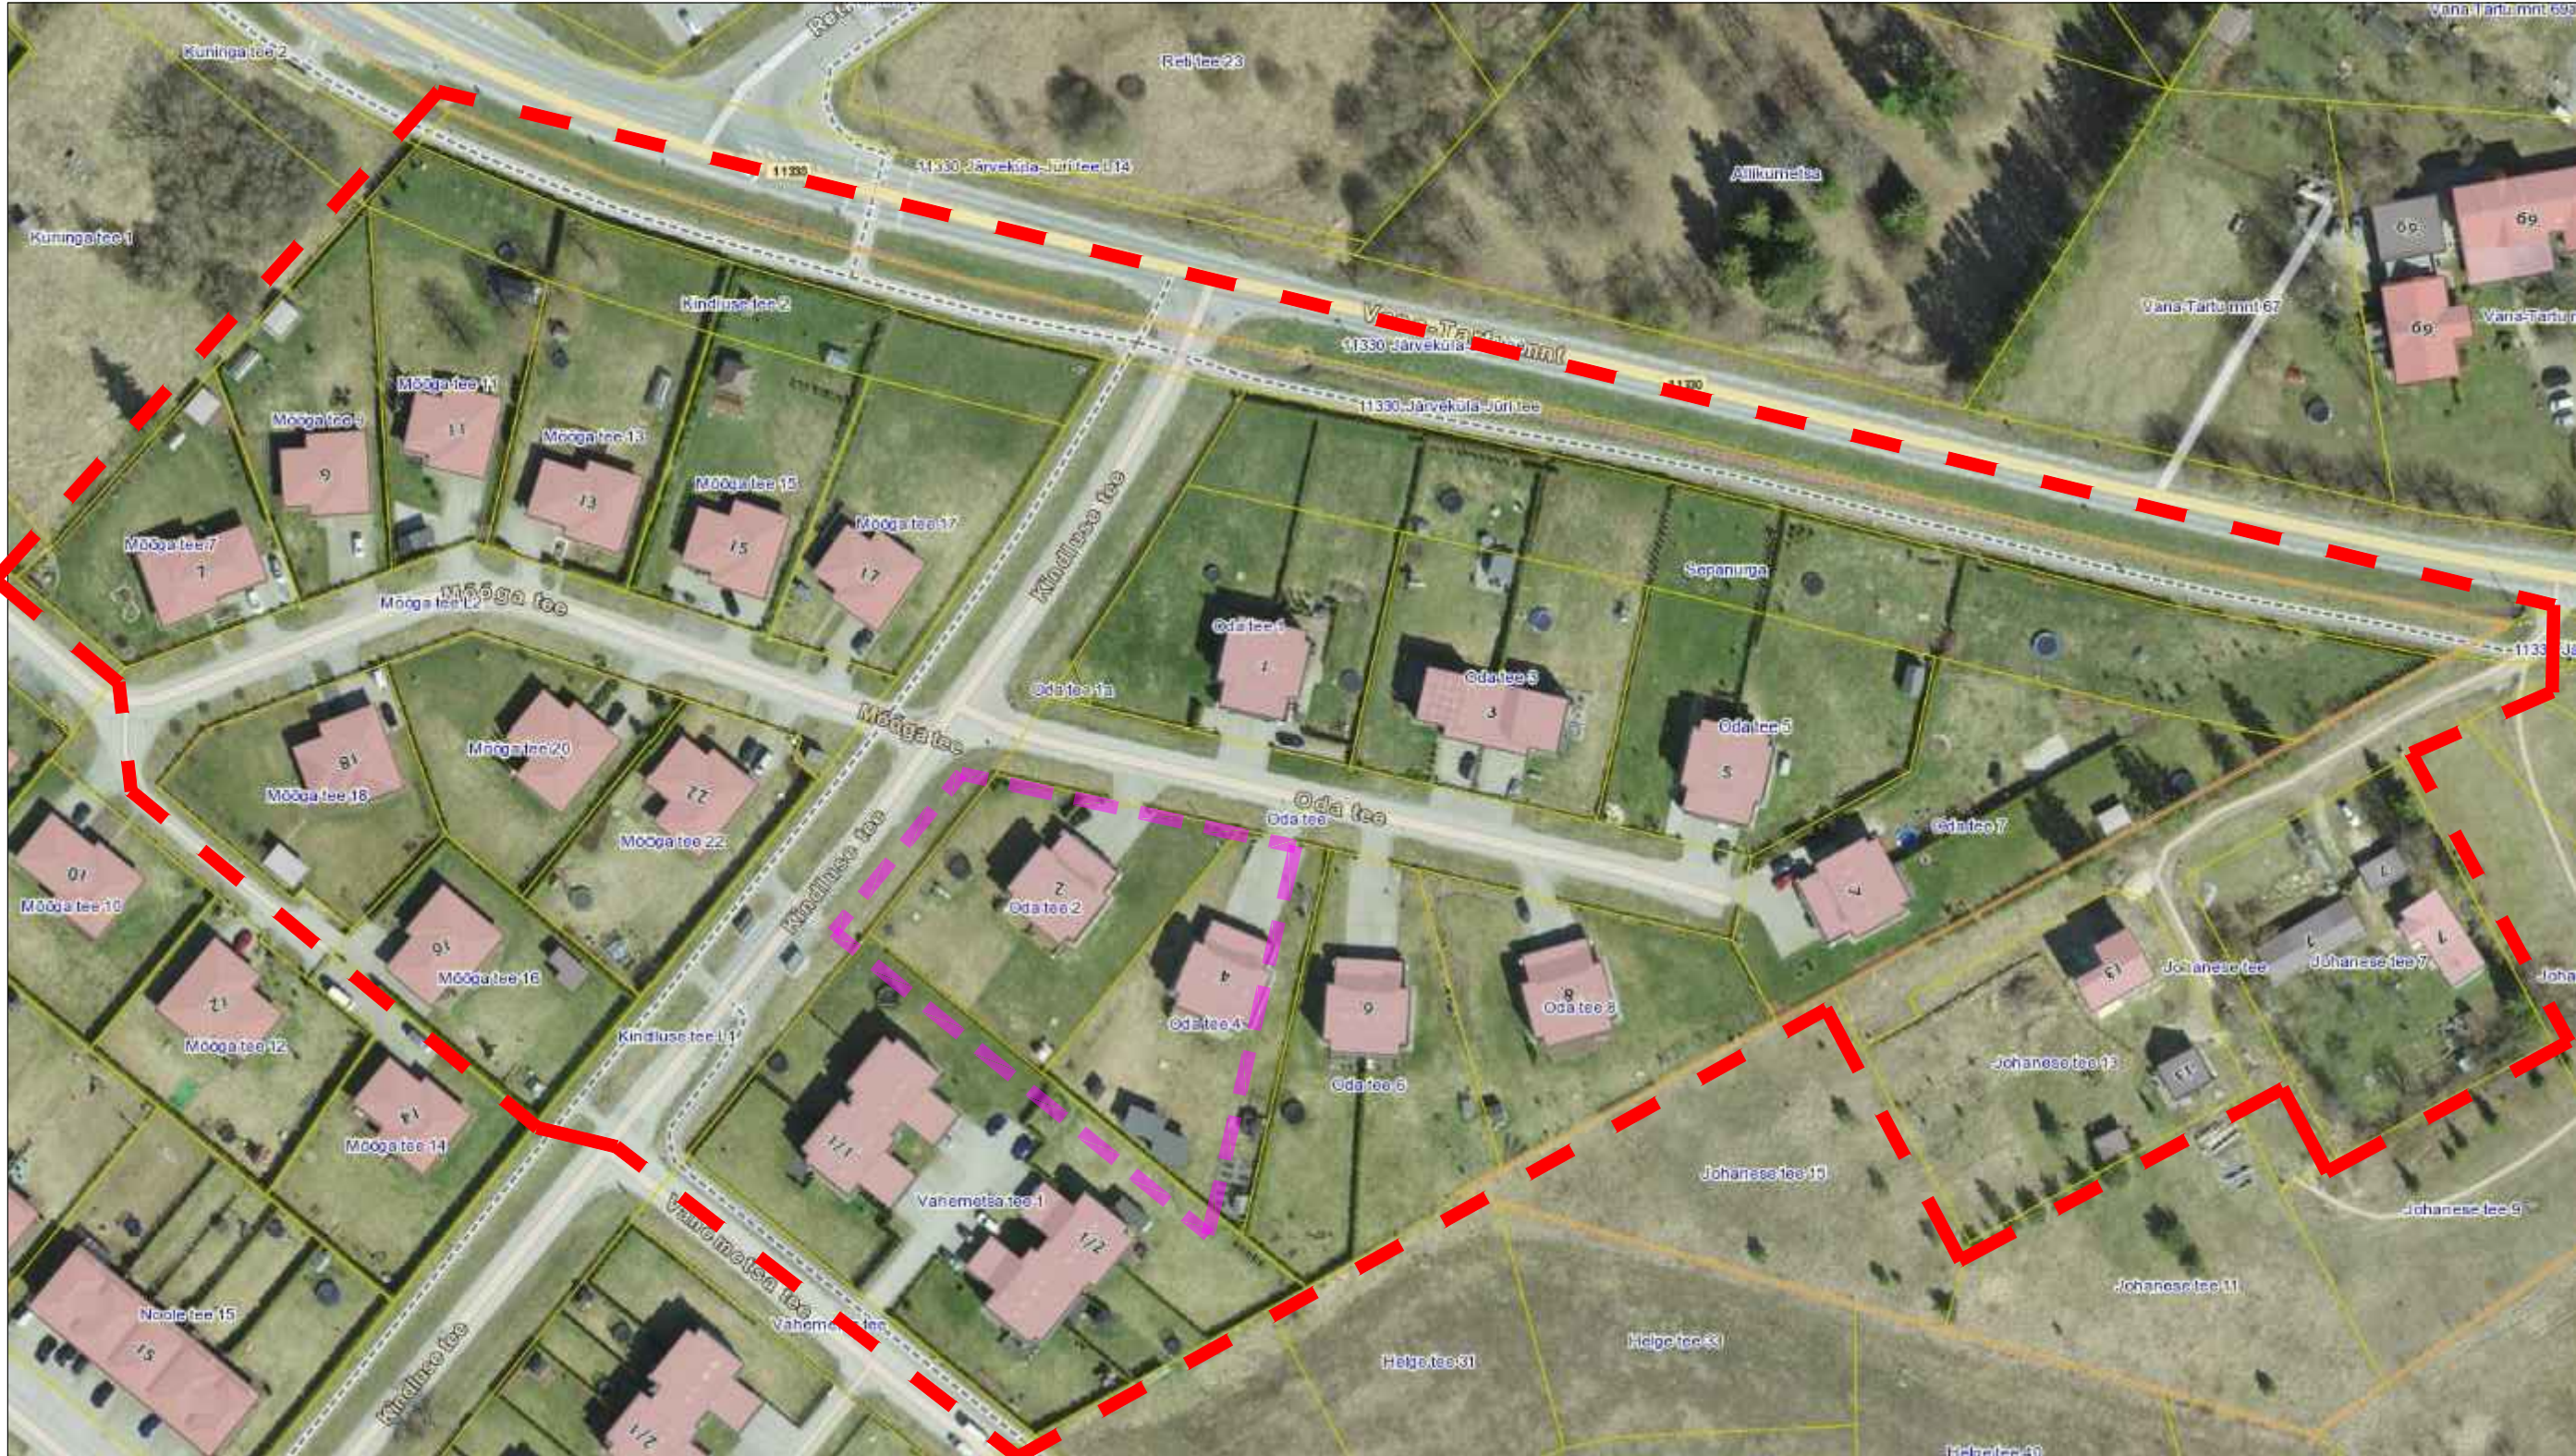

KONTAKTVÖÖNDI SKEEM

TINGMÄRGID

- planeeritava ala piir
- kontaktvööndi piir

Kontaktvööndi analüüs							
address	krundi suurus (m2)	elamu ehitisealune pind (m2) EHR andmed	abihoonete ehitisealune pind (m2) EHR andmed	EHR-s mitte kajastuvate abihoone ehitisealune pind(m2)	hooned kokku	täisehituse %	abihoone kaugus krundi piirist ligikaudne
Oda tee 1	2153	266,2	0	0	266,2	12,4	
Oda tee 3	2117	304,8	0	18,5	323,3	15,3	0,1
Oda tee 5	2161	266,2	0	20	286,2	13,2	1,4
Oda tee 6	2406	244	0	0	244	10,1	
Oda tee 7	2909	244	0	20	264	9,1	1,3
Oda tee 8	2054	244	0	10,5	254,5	12,4	0,3
Vahemetsa tee 1	5061	908	0	20	928	18,3	8,2
Mõõga tee 7	1500	234,5	0	25,5	260	17,3	0,8
Mõõga tee 9	1500	186,1	0	25,5	211,6	14,1	0,7
Mõõga tee 11	1502	186,1	0	24	210,1	14,0	1,3
Mõõga tee 13	1501	203,1	0	24	227,1	15,1	2,9
Mõõga tee 15	1503	205,8	0	27	232,8	15,5	3,8
Mõõga tee 16	1504	203,1	37	0	240,1	16,0	2,5
Mõõga tee 17	1683	186,1	0	0	186,1	11,1	
Mõõga tee 18	1500	205,8	32	0	237,8	15,9	1,5
Mõõga tee 20	1503	205,7	0	0	205,7	13,7	
Mõõga tee 22	1501	208,1	0	0	208,1	13,9	
Johanes tee 7	2666	143,2	34,1	0	177,3	6,7	5,4
Johanes tee 12	2748	160	200	0	360	13,1	3,8

visioon

PROJEKT

Osaühing Visioonprojekt
reg 10481526
Kivinuki tee 5 Rae k Rae v Harjumaa 75310
tel +372 5017159
loona@visioonprojekt.eu

Oda tee 2 ja 4 detailplaneering, Järveküla, Rae vald, Harju maakond

vastutav arhitekt
Loona Lepp

arhitekt
Kaarel Mölder

Kontaktvööndi analüüsi skeem

Huvitatud isik:
Ingomar Künnapuu

Plan ID:

joonis nr: 3