


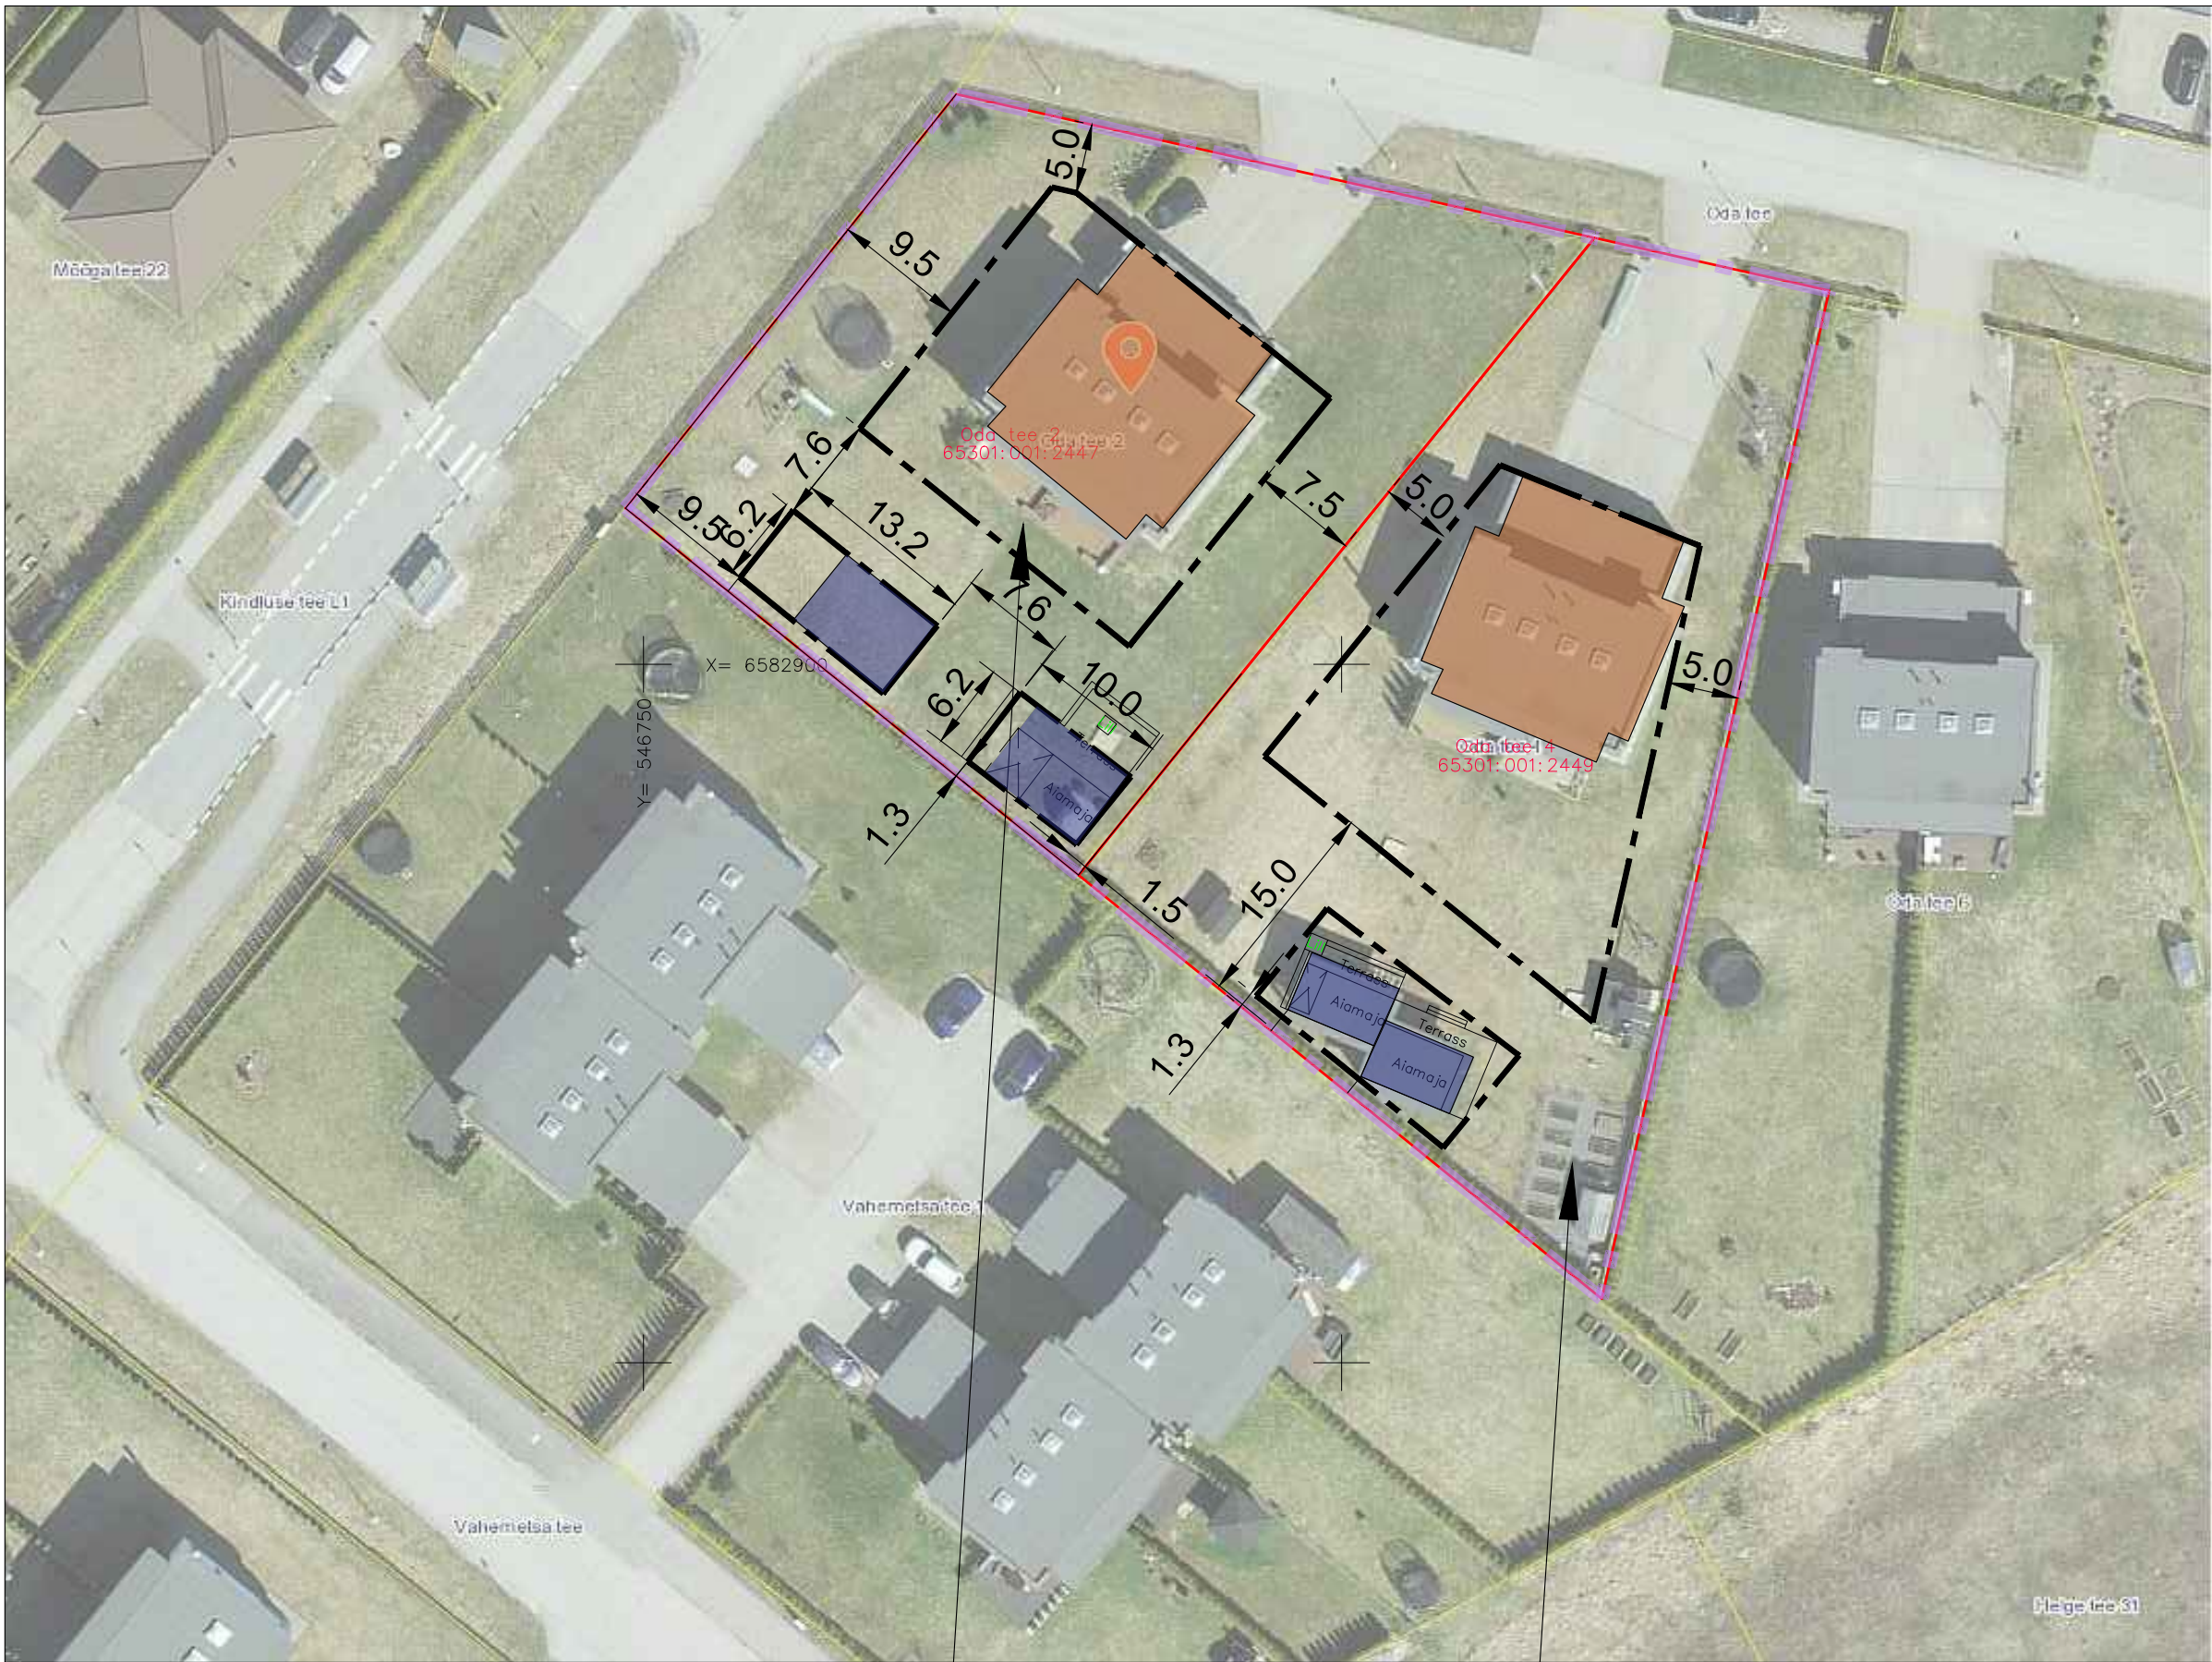

TINGMÄRGID

- planeeritava ala piir
- krundipiirid olemasolevad
- planeeritud krundi hoonestusala
- olol kahe korteriga elamud
- planeeritavad abihooned (soovituslik koht)

xx			krundi kasutamise sihtotstarbed hoonete lubatud arv (elamu /abihoone) suurim lubatud hoonete ehitusalune pind suurim lubatud hoonete kõrgus (elamu/abihoone)
x	x	x	

Planeeritud hoonestus:
Oda tee 2 - elamu ehr koodiga 120704940, eh-al pind 244m2
planeeritud abihooned 2tk kokku 100m²
plan täisehitus 344/2024=17%

Oda tee 4 - olol elamu ehr koodiga 120704959 eh-al pind 244m2
planeeritud abihooned 2tk kokku 63,8m²
plan täieshitus 307,8/2052=15%

Pos1		
EE2		
8/5	344	1+2

Pos2		
EE2		
8/5	307,8	1+2

visioon
PROJEKT

Osaühing Visioonprojekt
reg 10481526
Kivimäe tee 5 Rae k Rae v Harjumaa 75310
tel +372 5017159
loona@visioonprojekt.eu

Oda tee 2 ja 4 detailplaneering, Järveküla, Rae vald,
Harju maakond

vastutav
arhitekt
Loona Lepp
arhitekt
Kaarel Mölder

Põhijoonis 1:500
ESKIIS

Huvitatud isik:
Ingomar Künnapuu
Plan ID:
joonis nr: 3