


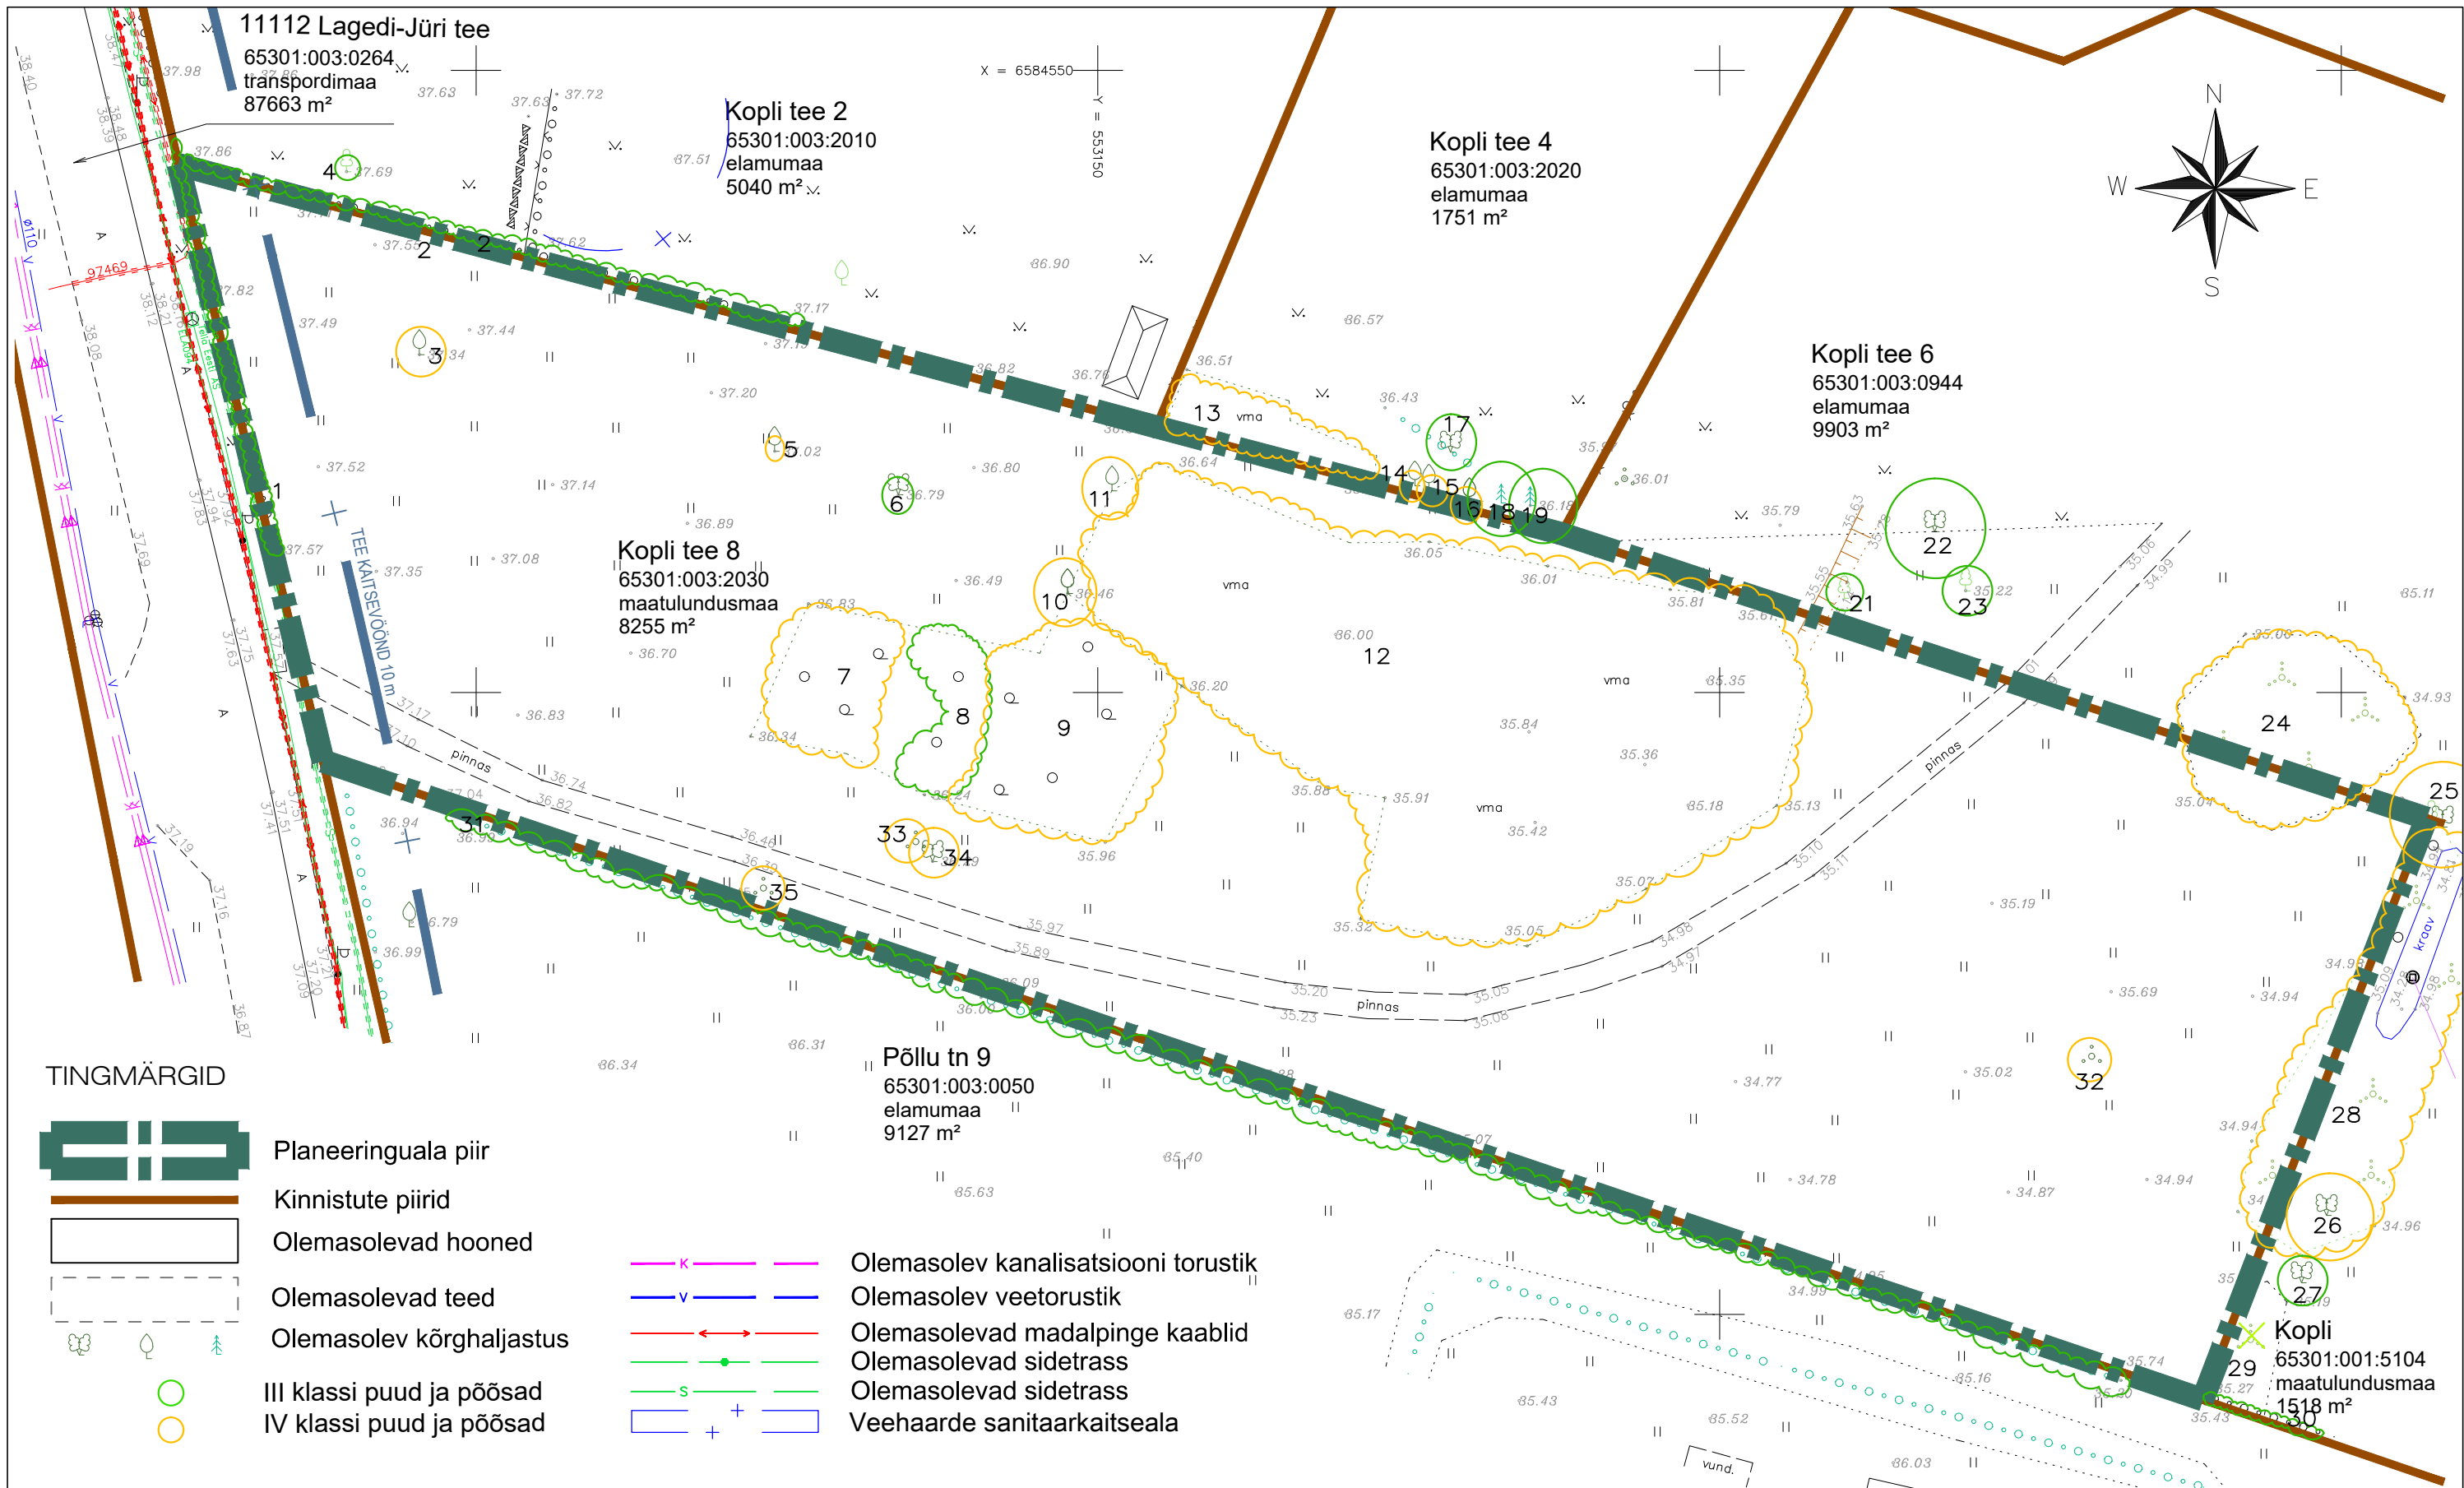

TINGMÄRGID



Planeeringuala piir



Kinnistute piirid



Olemasolevad hooned



Olemasolevad teed



Olemasolev kõrghaljastus



III klassi puud ja põõsad



IV klassi puud ja põõsad



Olemasolev kanalisatsiooni torustik



Olemasolev veetorustik



Olemasolevad madalpinge kaablid



Olemasolevad sidetrass



Olemasolevad sidetrass



Veehaarde sanitaarkaitseala

MÄRKUSED

- Topo-geodeetilise alusplaani koostas Gealus OÜ, töö nr 23-G417, 18.09.2023. a (koordinaadid L-EST 97 süsteemis, kõrgused EH-2000 Amsterdami süsteemis)
- Planeeringuala asub piirkonnas, kus on III kaitsekategooria nahkhiire liikide elupaigad: veelendlane (Myotis daubentonii), pargi-nahkhiir (Pipistrellus nathusii), käabus-nahkhiir (Pipistrellus pipistrellus), põhja-nahkhiir (Eptesicus nilssonii) ja suurvidevlane (Nyctalus noctula). Tegemist on olulise elupaigaga Pirita jõe piirkonnas, kus on registreeritud ka poegimiskolooniate olemasolu. Detailplaneeringu ala kasutavad nahkhiired toitumis- ja/või varjealana.



Planeeringu koostamise korraldaja
Planeerija
Arhitekt
Projektijuht
Tehnik

Rae Vallavalitsus
Optimal Projekt OÜ
K. Samblik
A. Anton

RAE VALD, LAGEDI ALEVIK
KOPLI TEE 8 KINNISTU JA LÄHIALA
DETAILPLANEERING
TUGIPLAAN

Töö nr 562
DP
M 1:500
09.12.2024
AS-03