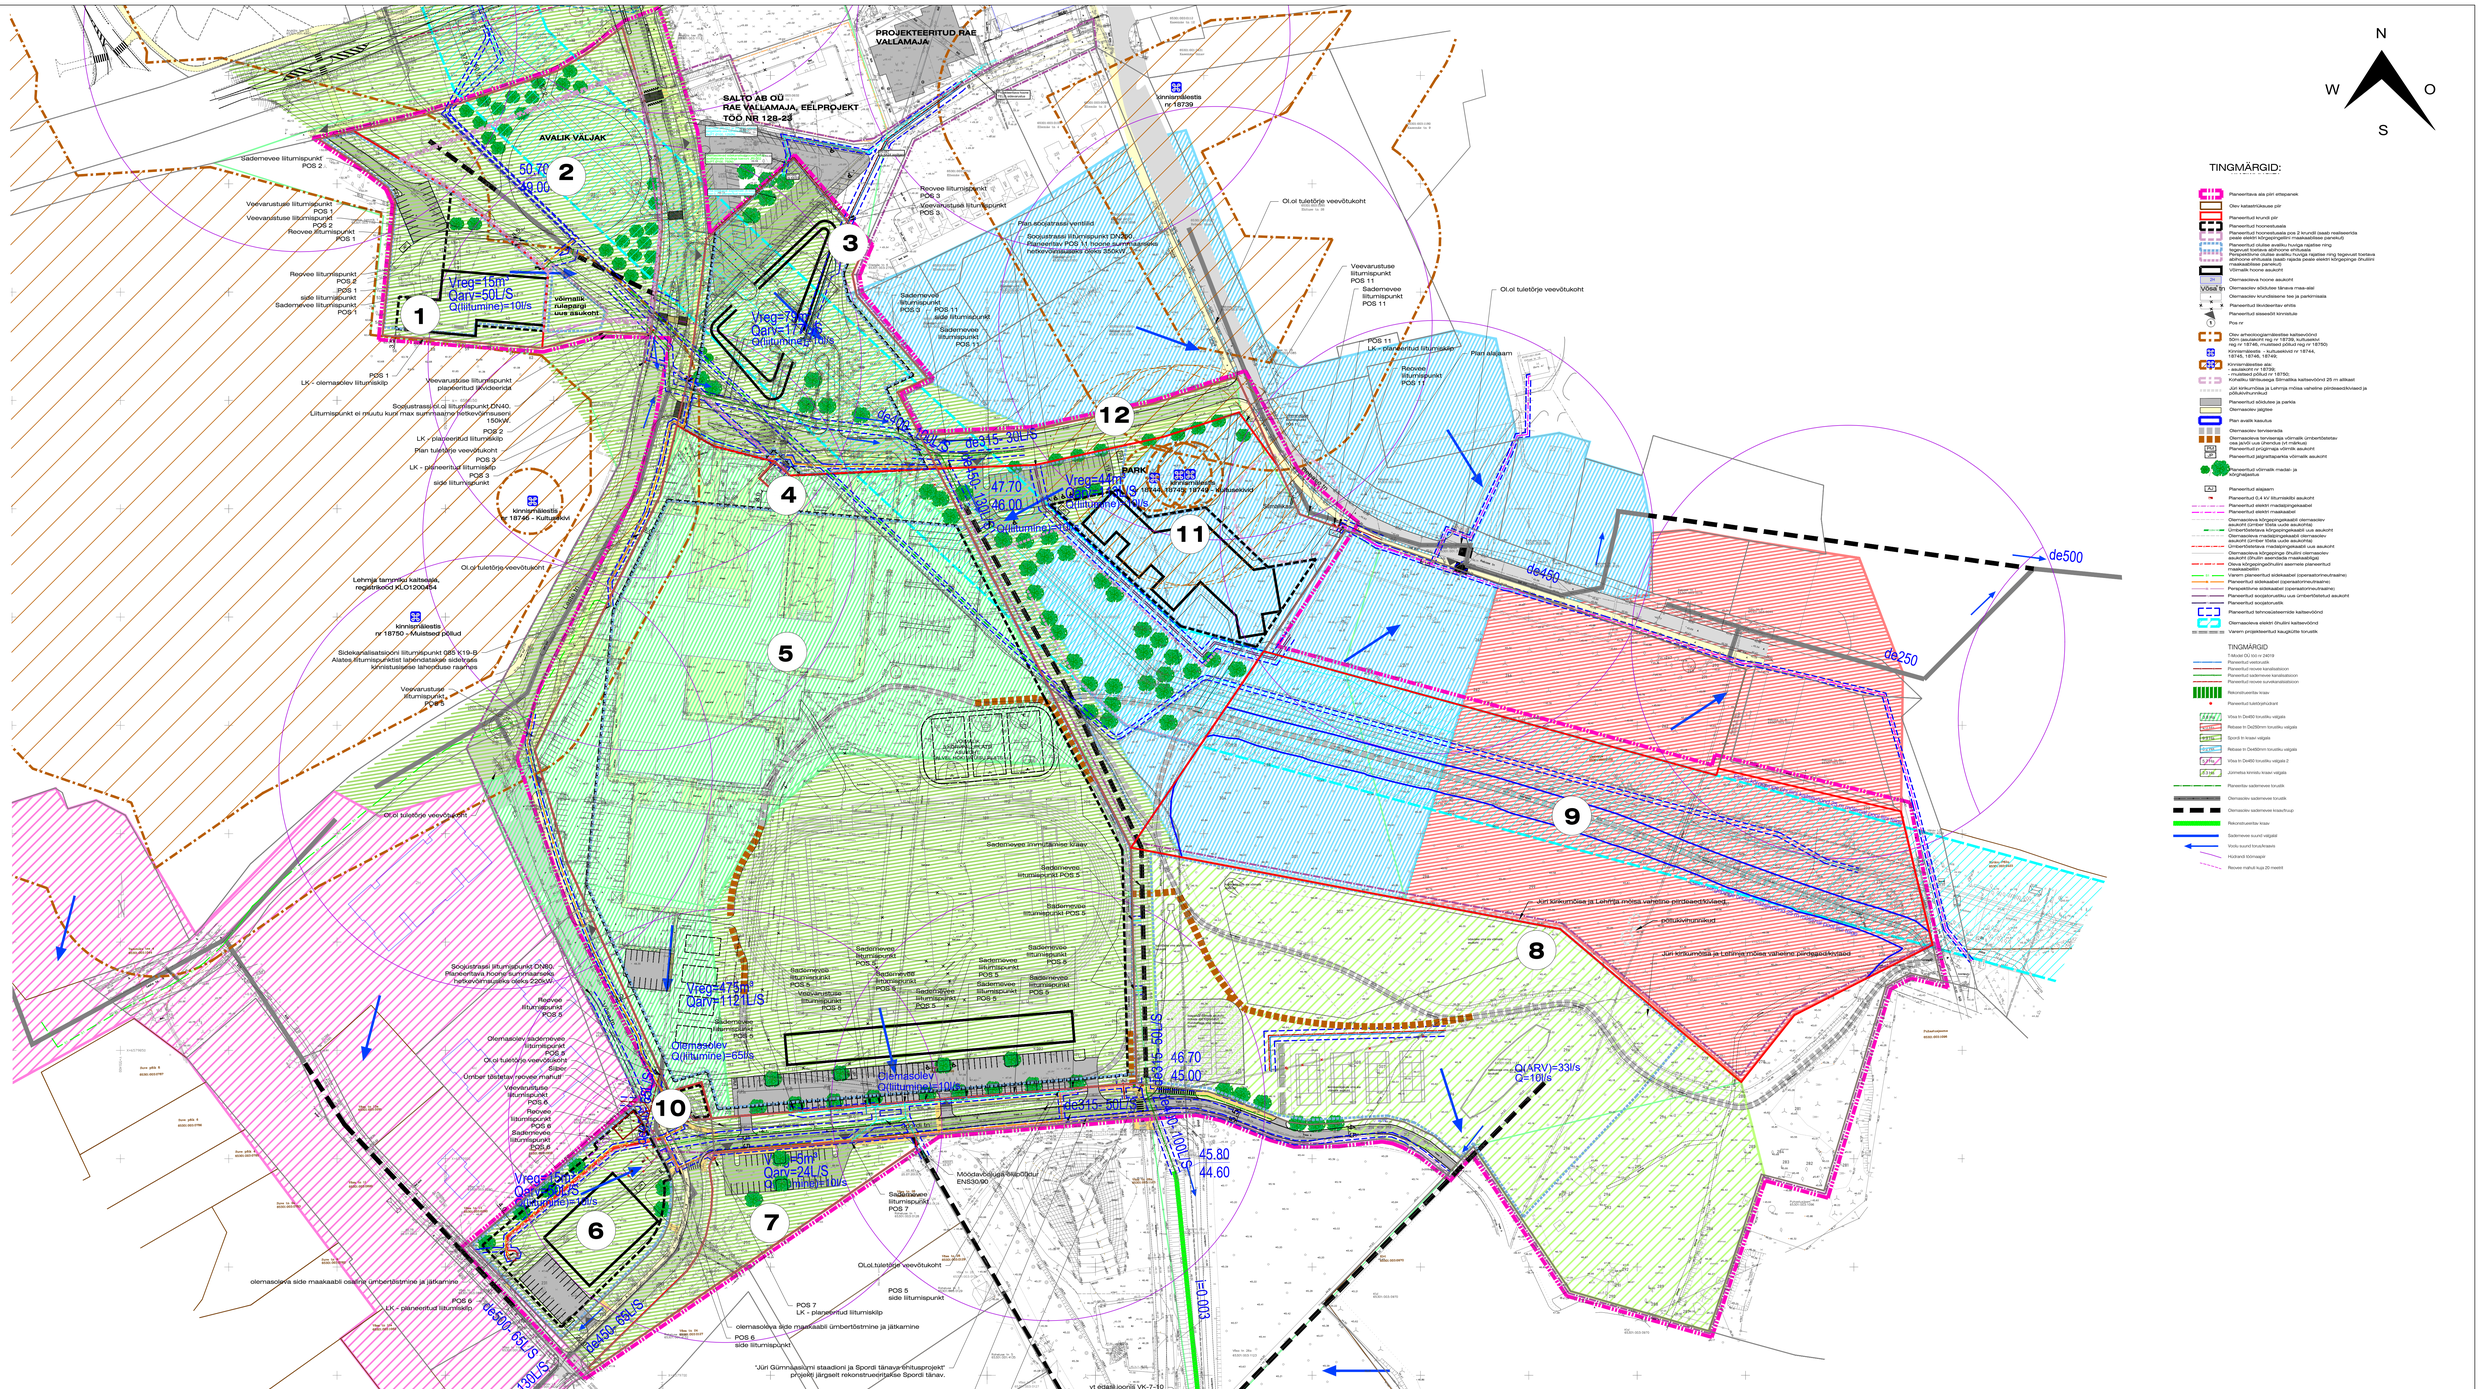
PROJEKTEERITUD RAE VALLAMAJA
SALTO AB OÜ
RAE VALLAMAJA, EELPROJEKT
TÖÖ NR 128-23
AVALIK VÄLJAK
kinnisrajaäärsis nr 18739
Sademevee liitumispunkt POS 2
Veevarustuse liitumispunkt POS 1
Veevarustuse lõppsõlmepunkt POS 2
Reovee liitumispunkt POS 1
Reovee liitumispunkt POS 2
POS 1
side liitumispunkt
Sademevee liitumispunkt POS 1
Vreg=15m³
Qarv=50L/S
Q(liitumine)=10l/s
võimalik rulapargi kuus ätsikonti
POS 1
LK - olemasolev liitumiskiip
Veevarustuse liitumispunkt planeeritud lõvideerida
Soojustrassi oli ca liitumispunkt DN40, Liitumispunkt ei muutu kuni max summaarne tarbevõimsusen 150kW.
POS 2
LK - planeeritud liitumiskiip
Plan tuletõrje veevõtukoht
POS 3
LK - planeeritud liitumiskiip
POS 3
side liitumispunkt
kinnisrajaäärsis nr 18746 - Kultuurikivi
Lehmja tammikul kaitseala, registrikood KLO12004054
Ol.oi tuletõrje-veevõtukoht
kinnisrajaäärsis nr 18750 - ühiskasutusel põllud
Sidekanalisatsiooni liitumispunkt Q85 X19-B
Alates liitumispunktist lähendatakse sideteraas kinnistusisese laheduse raames
Veevarustuse liitumispunkt POS 3
Ol.oi tuletõrje veevõtukoht
olemasoleva side maakaabli osaline ümbertõstmine ja jätkamine
POS 6
LK - planeeritud liitumiskiip
de500- 65L/S
de450- 69L/S
de450- 130L/S
Vreg=475m³
Qarv=112L/S
Olemasolev Q(liitumine)=65l/s
Hiiumaaolev Q(liitumine)=10l/s
Vreg=15m³
Qarv=24L/S
Q(liitumine)=10l/s
Soojustrassi oli ca liitumispunkt DN40, Planeeritava hoone summaarsele tarbevõimsusele oleks 250kW.
Reovee liitumispunkt POS 5
Olemasolev sademevee liitumispunkt POS 6
Ol.oi tuletõrje veevõtukoht
Sisse
Ümber tõstetav reovee mahuti
Veevarustuse liitumispunkt POS 6
Reovee liitumispunkt POS 6
Sademevee liitumispunkt POS 6
D25 ø
Reovee liitumispunkt POS 5
Veevarustuse liitumispunkt POS 5
Sademevee liitumispunkt POS 5
Sademevee liitumispunkt POS 6
Sademevee liitumispunkt POS 5
Sademevee liitumispunkt POS 5
Sademevee liitumispunkt POS 5