
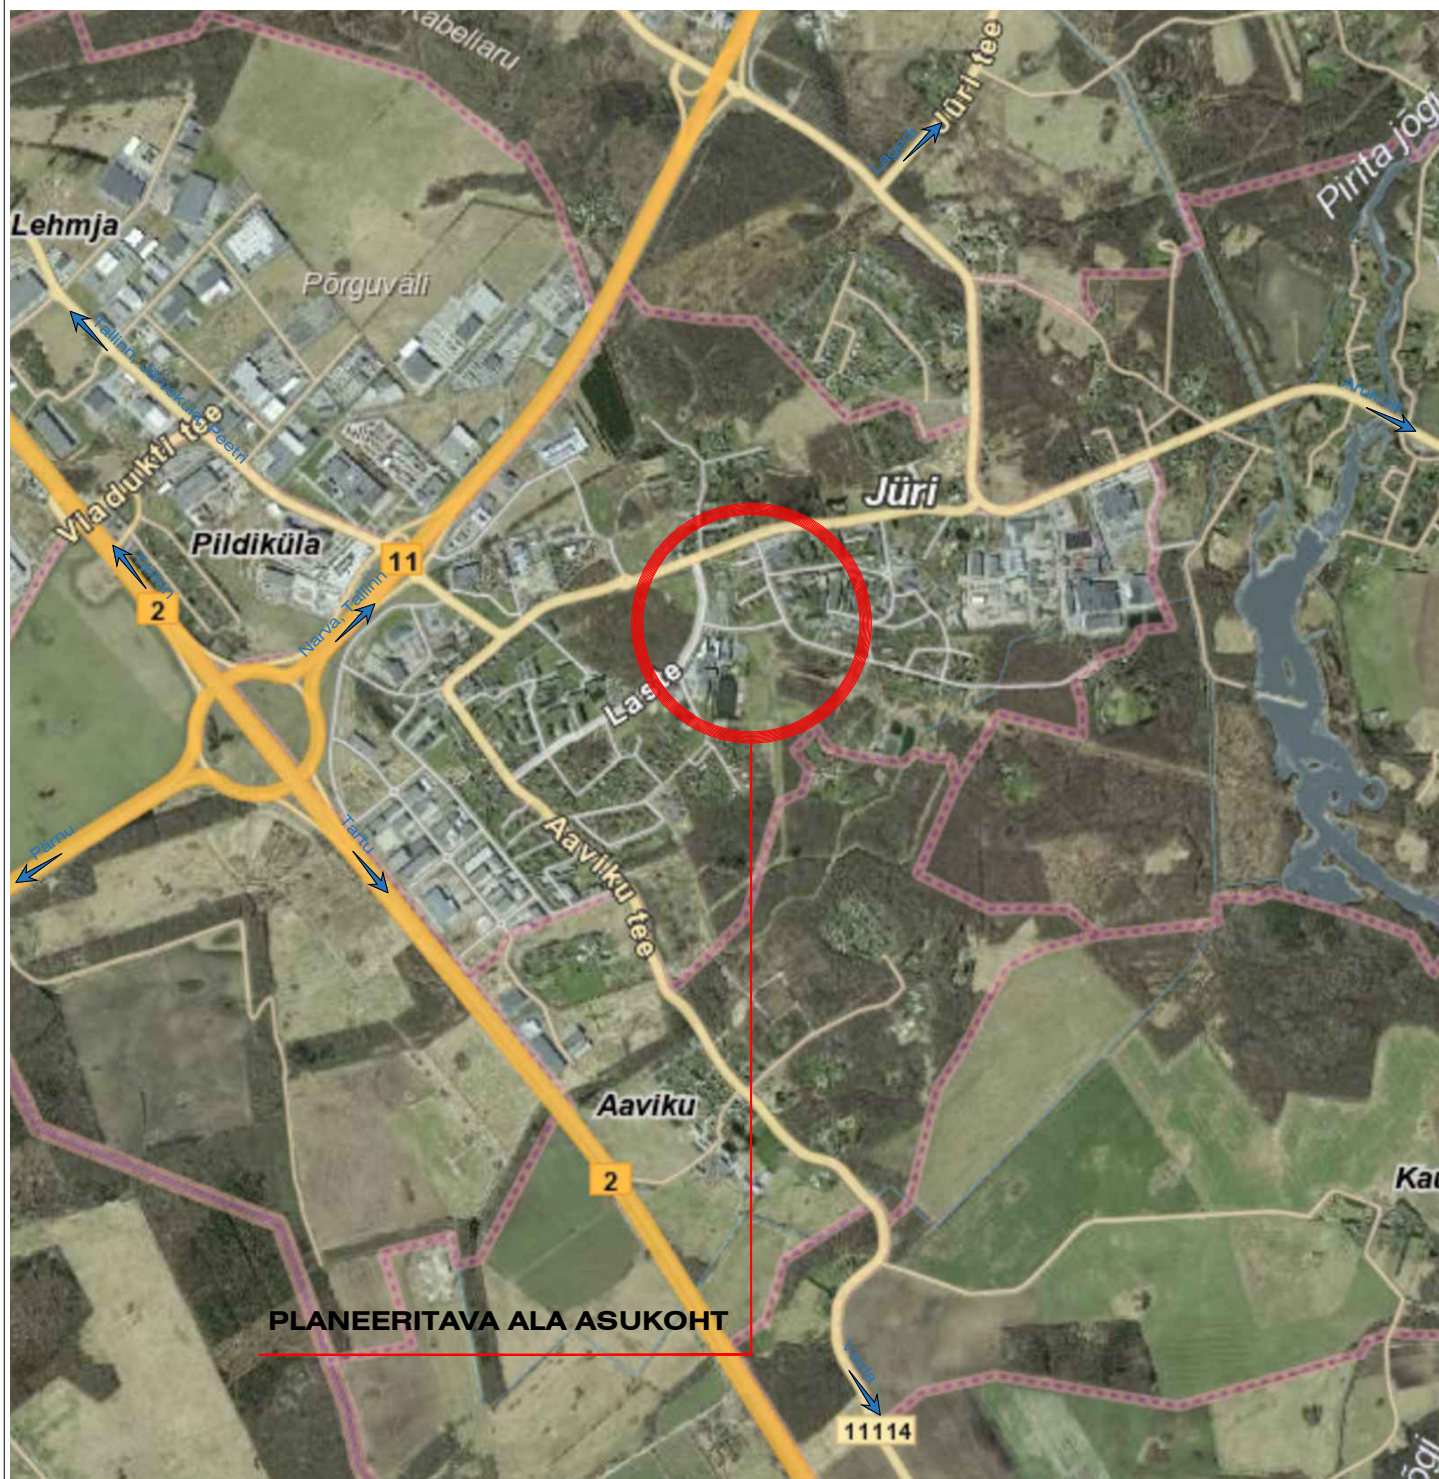


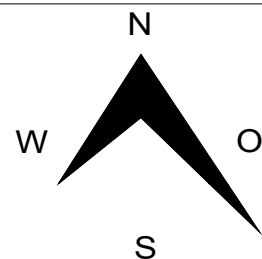

RAE VALLAVALITSUS

ARUKÜLA TEE 9, JÜRI ALEVIK, 75301, HARJUMAA
INFO@RAE.EE, 605 6750, REG NR 75026106

ARHITEKT:

KATRIN BAUMANN

PROJ. NIMI:

JÜRI ALEVIKU LASTE TN 2, LASTE TN 3, VÕSA TN 15a,
REBASE TN 4 JA REBASE TN 6 // USSIVÄLJA JA
JÜRIMETSA KINNISTUTE NING LÄHIALA
DETAILPLANEERING

JOONIS:

SITUATSIOONISKEEM

TÖÖ NR:

DP 2001

JOONISE NR:

AS-01

MÕÕTKAVA:

KUUPÄEV:

15.05.2023