
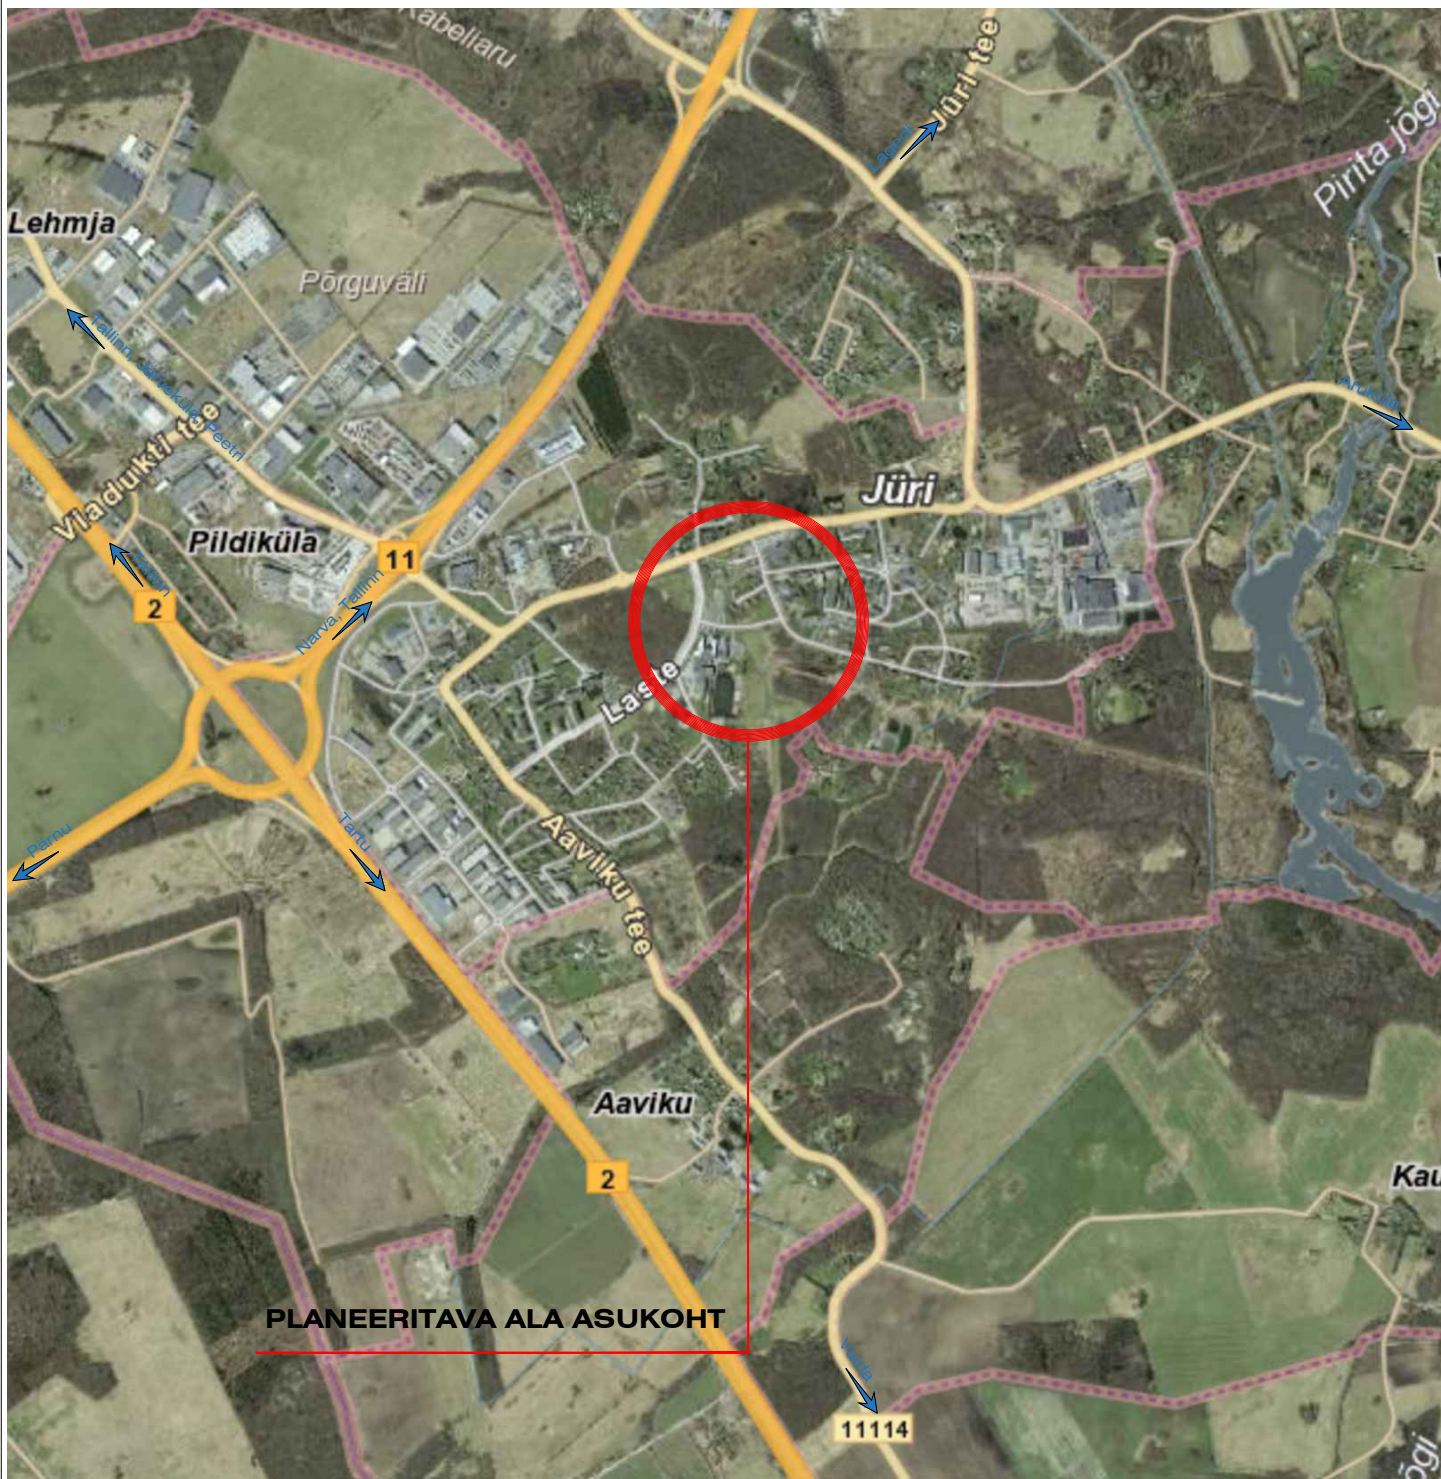


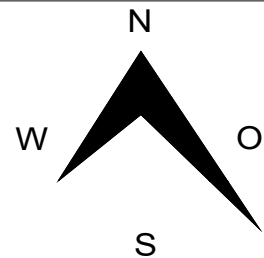

RAE VALLAVALITSUS

ARUKÜLA TEE 9, JÜRI ALEVIK, 75301, HARJUMAA
INFO@RAE.EE, 605 6750, REG NR 75026106

PROJ. NIMI: JÜRI ALEVIKU KESKUSALA DETAILPLANEERING

ARHITEKT:

KADRI RANDOJA

JOONIS:

SITUATSIOONISKEEM

ARHITEKT:

KATRIN BAUMANN

TÖÖ NR:

DP 23-02

JOONISE NR:

AS-01

MÕÕTKAVA:

KUUPÄEV:

20.03.2024