


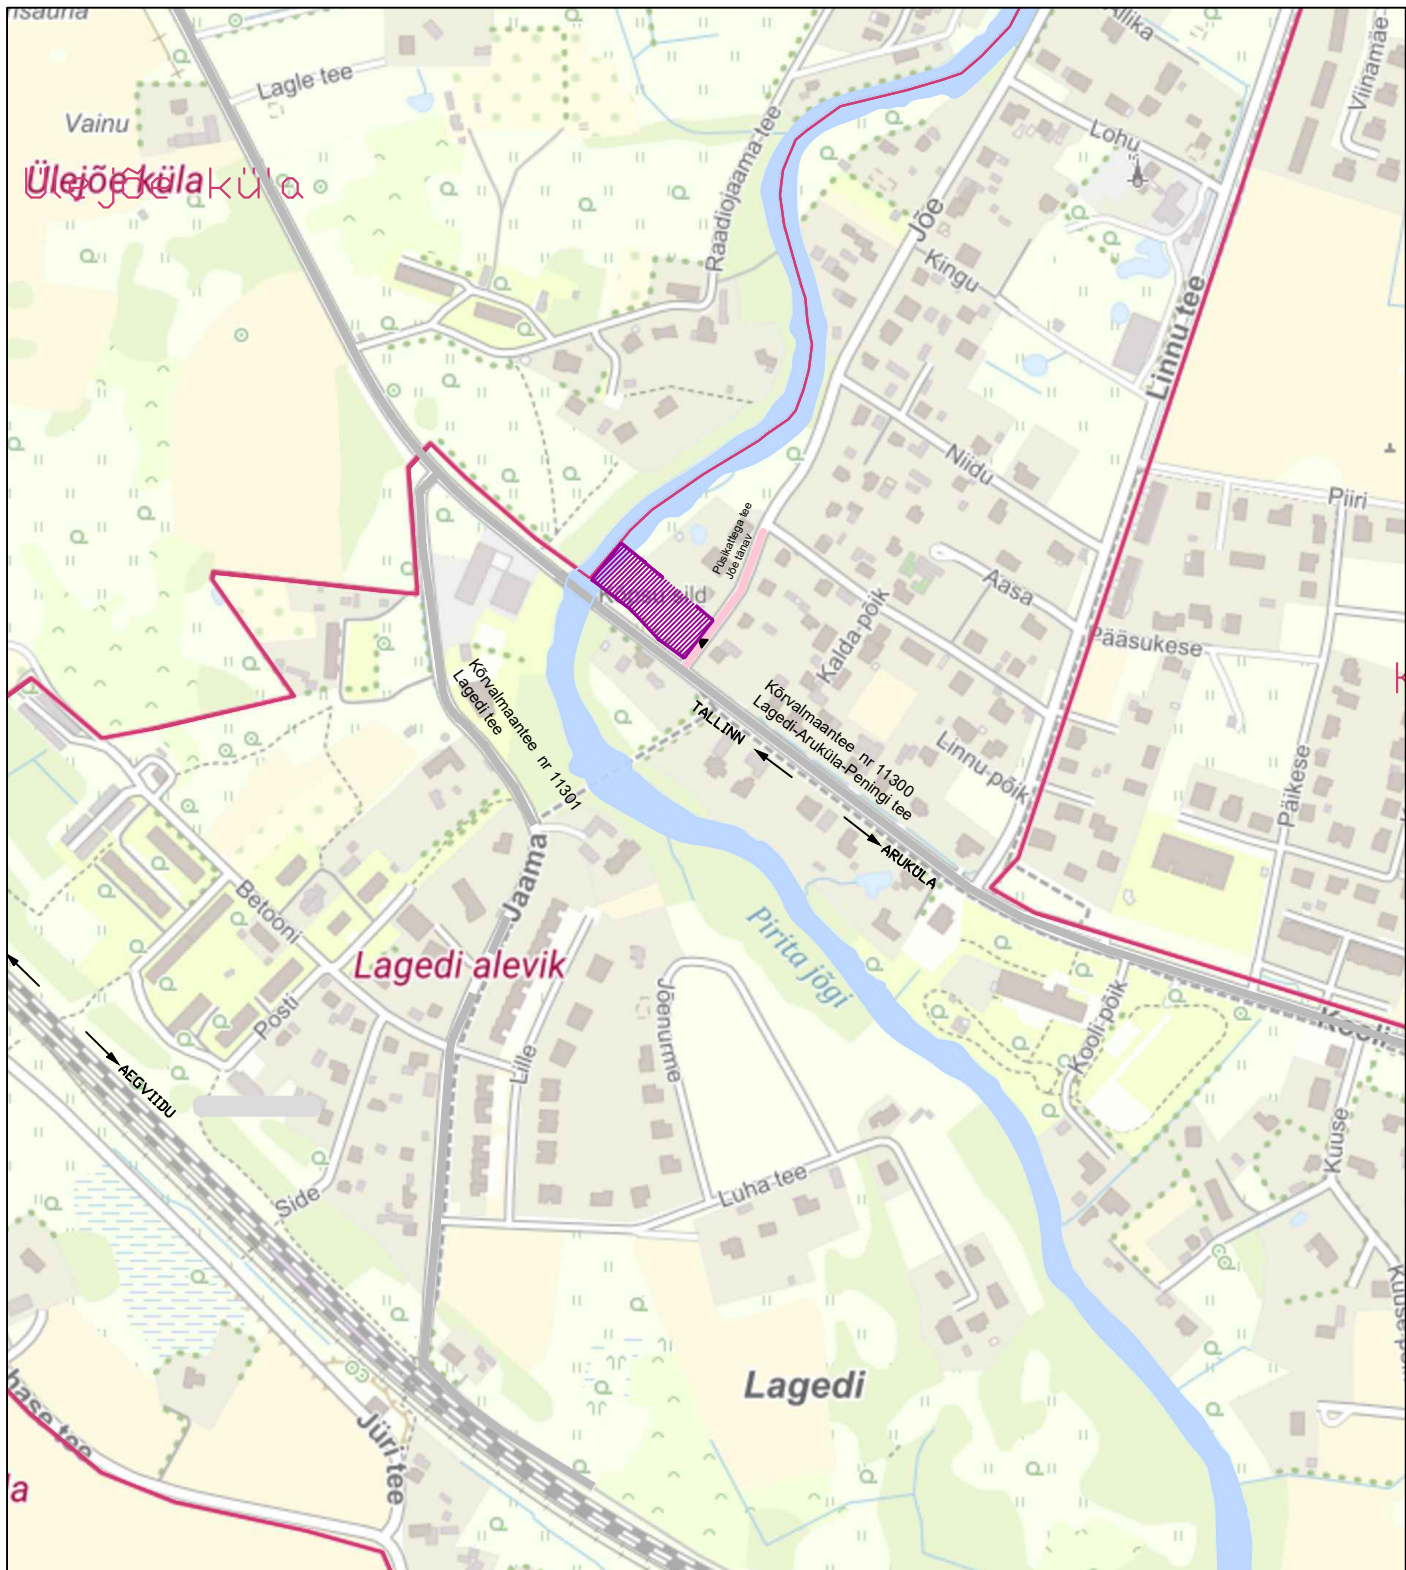

LEPPEMÄRGID Planeeringuala Pirita jõgi Lagedi alevik Asumi piir Päas planeeritava ala Kõrvalmaantee Muu tee Raudtee				Märkused: 1. Alusplaanina kasutatud Maa-ameti X-GIS rakenduse põhikaarti 2. Teede nimetused ja numbrid saadud Maa-ameti teedekaardilt					
Töö nimetus		Lagedi alevikus Jõe tn 1 kinnistu jalähiala detailplaneering		Tellija		Huvitatud isik			
Joonise nimetus		Situatsiooniskeem		Rae vald		XXXX			
Töö teostaja		SALA TERRENA OÜ		www.salaterrena.ee		Aruküla tee 9, Jüri alevik 75301 Tel: 605 6750 Kontakt: info@rae.ee			
Reg nr: 12902009 Aadress: Liiva tee 2 Lagedi 7530, Harjumaa Info@salaterrena.ee Tel: 5110394		Assistent Grete-Loviis Saar Diplomeeritud sisearhitekt		Maastikuarhitekt Eneli Niinepuu Volitatud maastikuarhitekt tase 7 Kutsetunnistus nr 155388		Kuupäev 05.03.2024		Töö nr DP5/24	
						Möötkava Skeem		Joonise nr 1	