
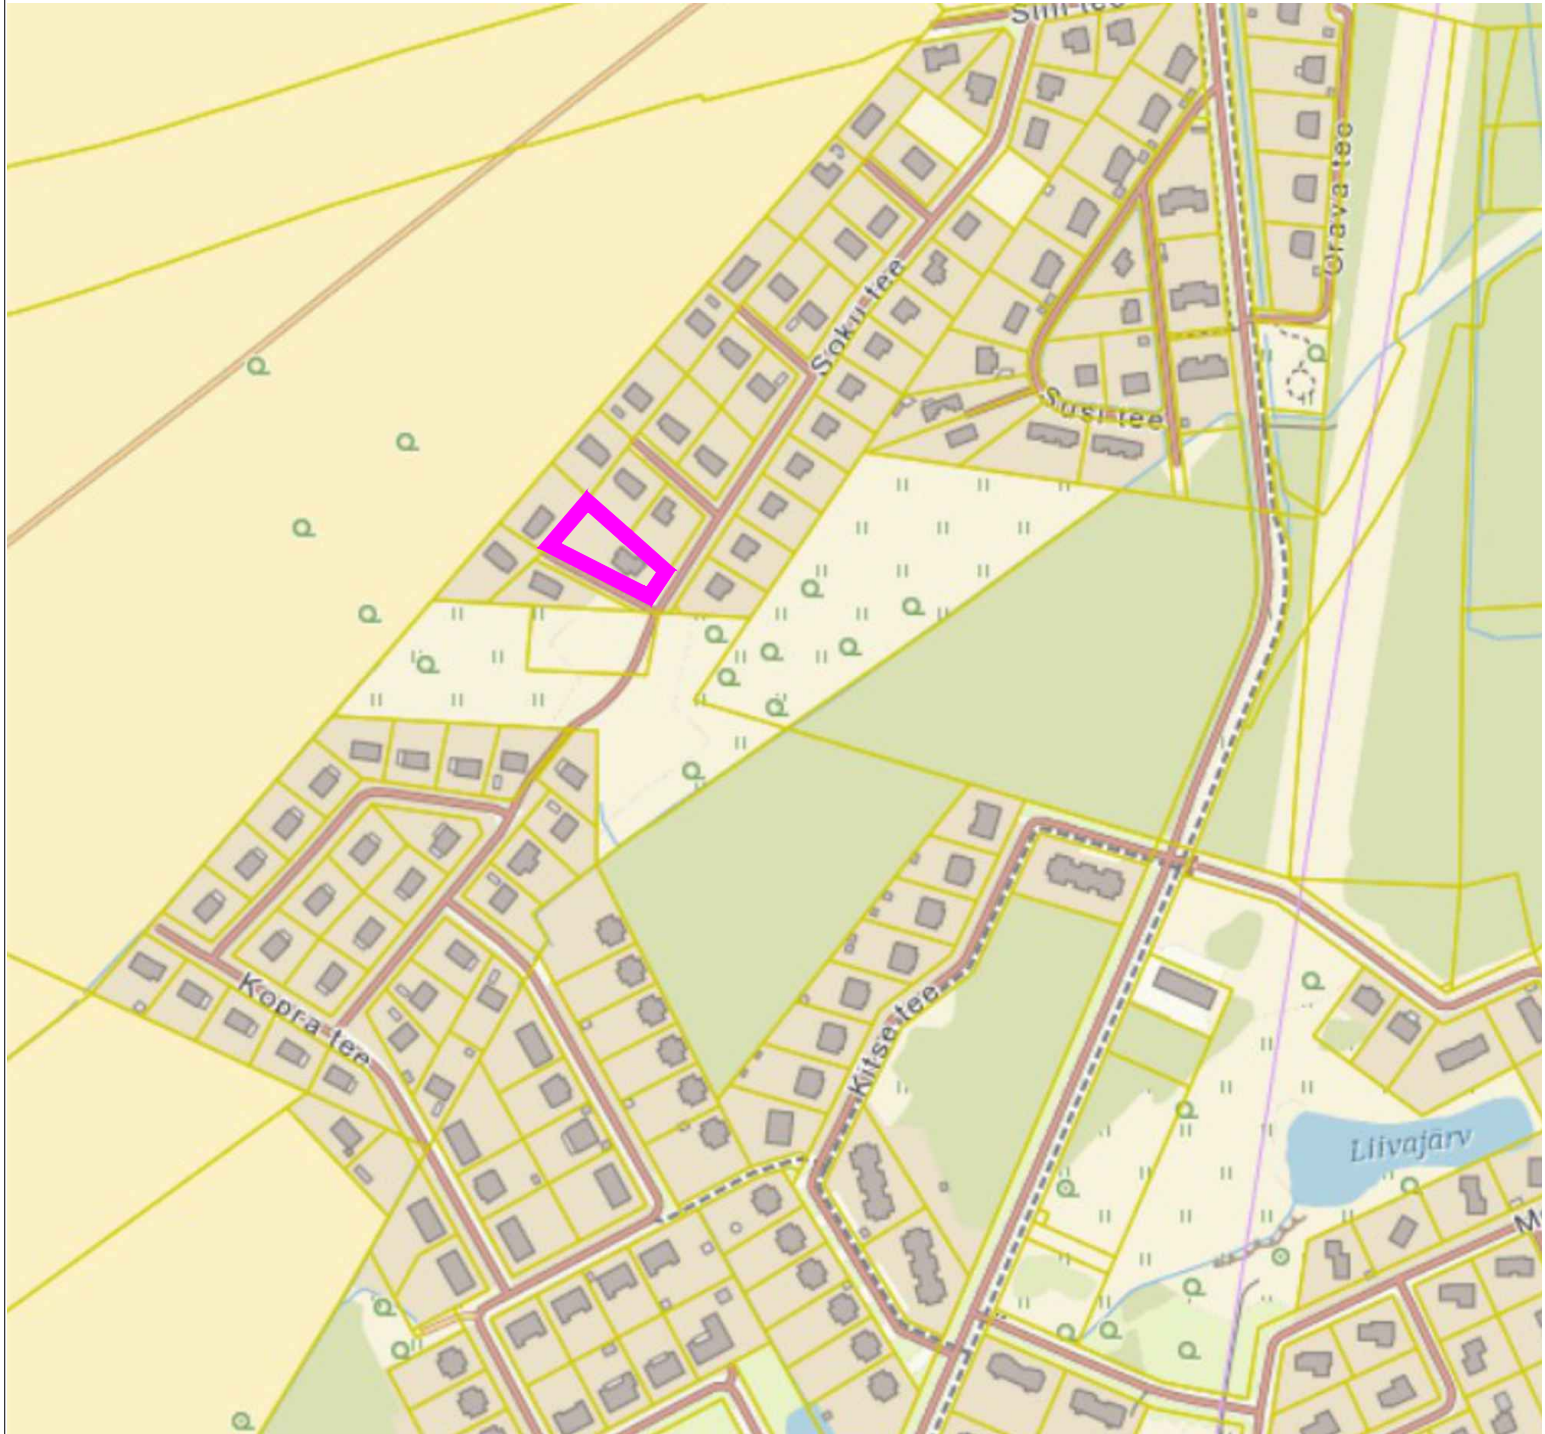


ASUKOHASKEEM

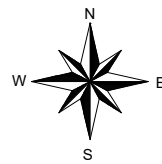

 planeeringuala piir

Märkus: plaani koostamisel on aluseks Maa-ameti kaardi väljavõte.

Projektijuht-planeerija:
Evely Ehrpas

Vastutav isik:
Liina Ollema

ThinkTerra OÜ
registrikood: 16734833
www.thinkterra.ee



Töö nimetus:

Rae vallas Uuesalu küla Soku tee 40 kinnistu ja lähiala detailplaneering

Joonis: Asukohaskeem

Möötkava: 0

Töö nr: 7/2023

Joonise nr: 1

Huvitatud isik: Dmitri Mihhailov

Kuupäev: 02.07.2025

Detailplaneeringu koostamise korraldaja: Rae Vallavalitsus