


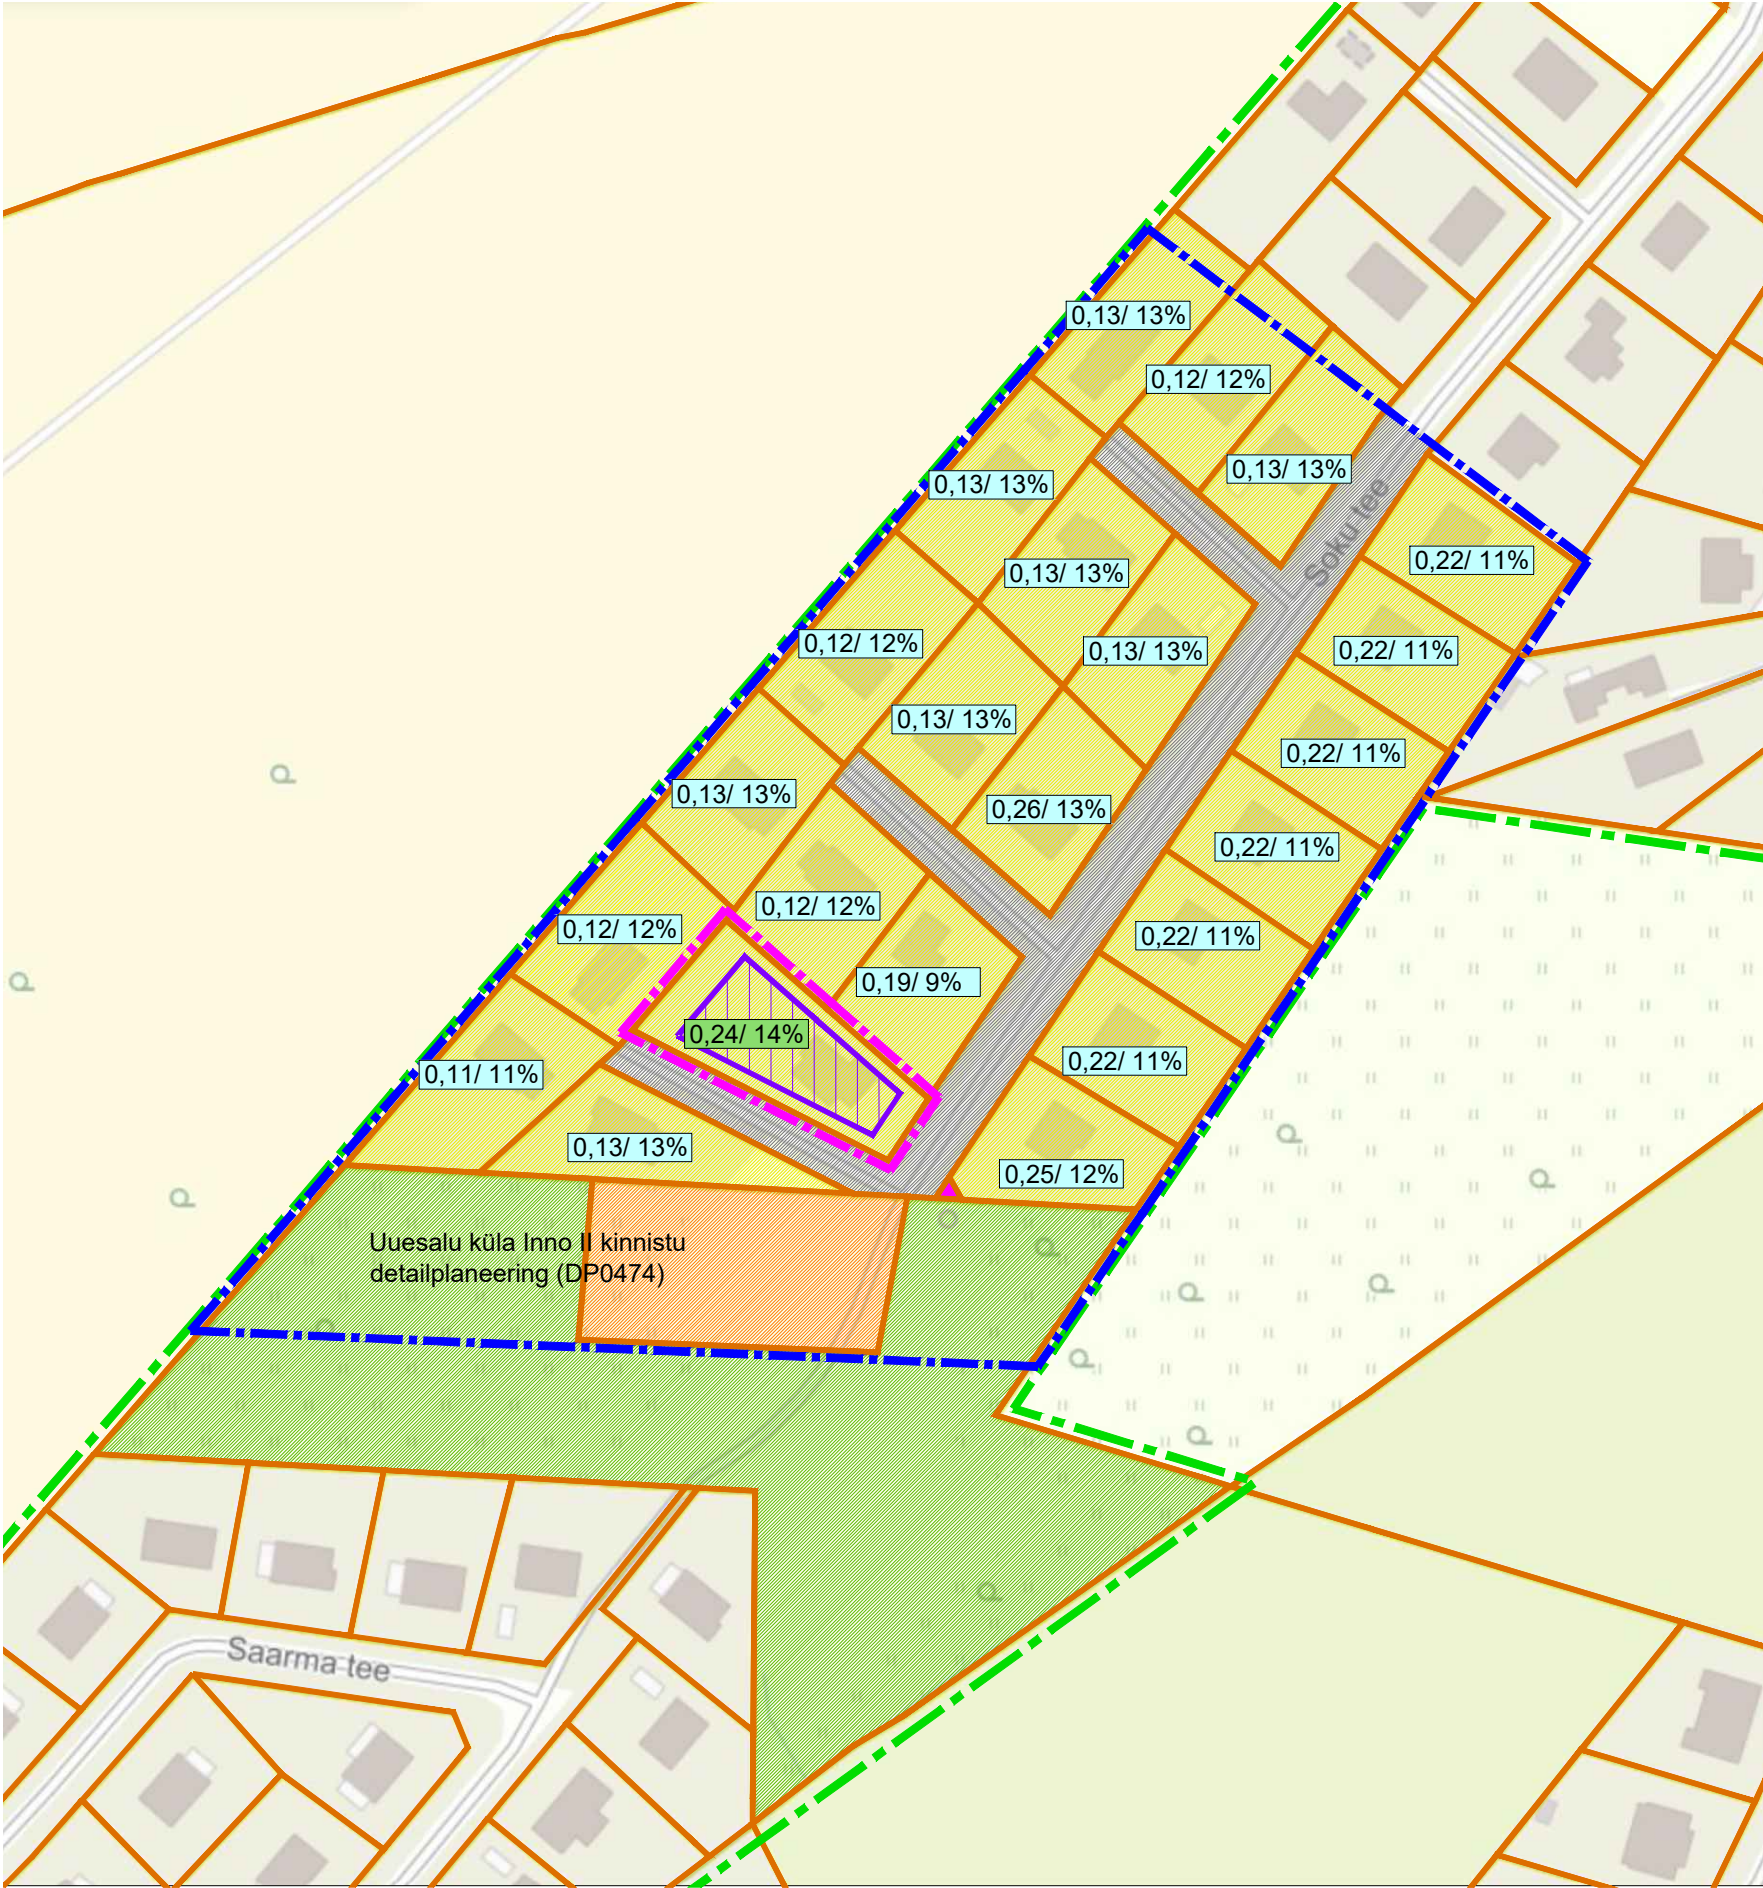

- TINGMÄRGID
- kontaktvööndi piir
- planeeringuala piir
- kinnistu piir
- plan. põhihoone hoonestusala
- kehtiv detailplaneering
- krundi hoonestustihedus/ täisehitusprotsent
- plan. krundi hoonestustihedus/ täisehitusprotsent
- elamumaa
- transpordimaa
- tootismaa
- üldkasutatav maa
- ühiskondlike ehitiste maa

Märkus: plaani koostamisel on aluseks Maa-ameti kaardi väljavõte.

Projektijuht-planeerija: Evely Ehrpas			
Vastutav isik: Liina Ollema			
ThinkTerra OÜ registrikood: 16734833 www.thinkterra.ee			
Töö nimetus: Rae vallas Uuesalu küla Soku tee 40 kinnistu ja lähiala detailplaneering			
Joonis:	Kontaktvööndi analüüs	Möötkava:	1:2000
Töö nr:	7/2023	Joonise nr:	3
Huvitatud isik:	Dmitri Mihhailov	Kuupäev:	02.07.2025
Detailplaneeringu koostamise korraldaja: Rae Vallavalitsus			