


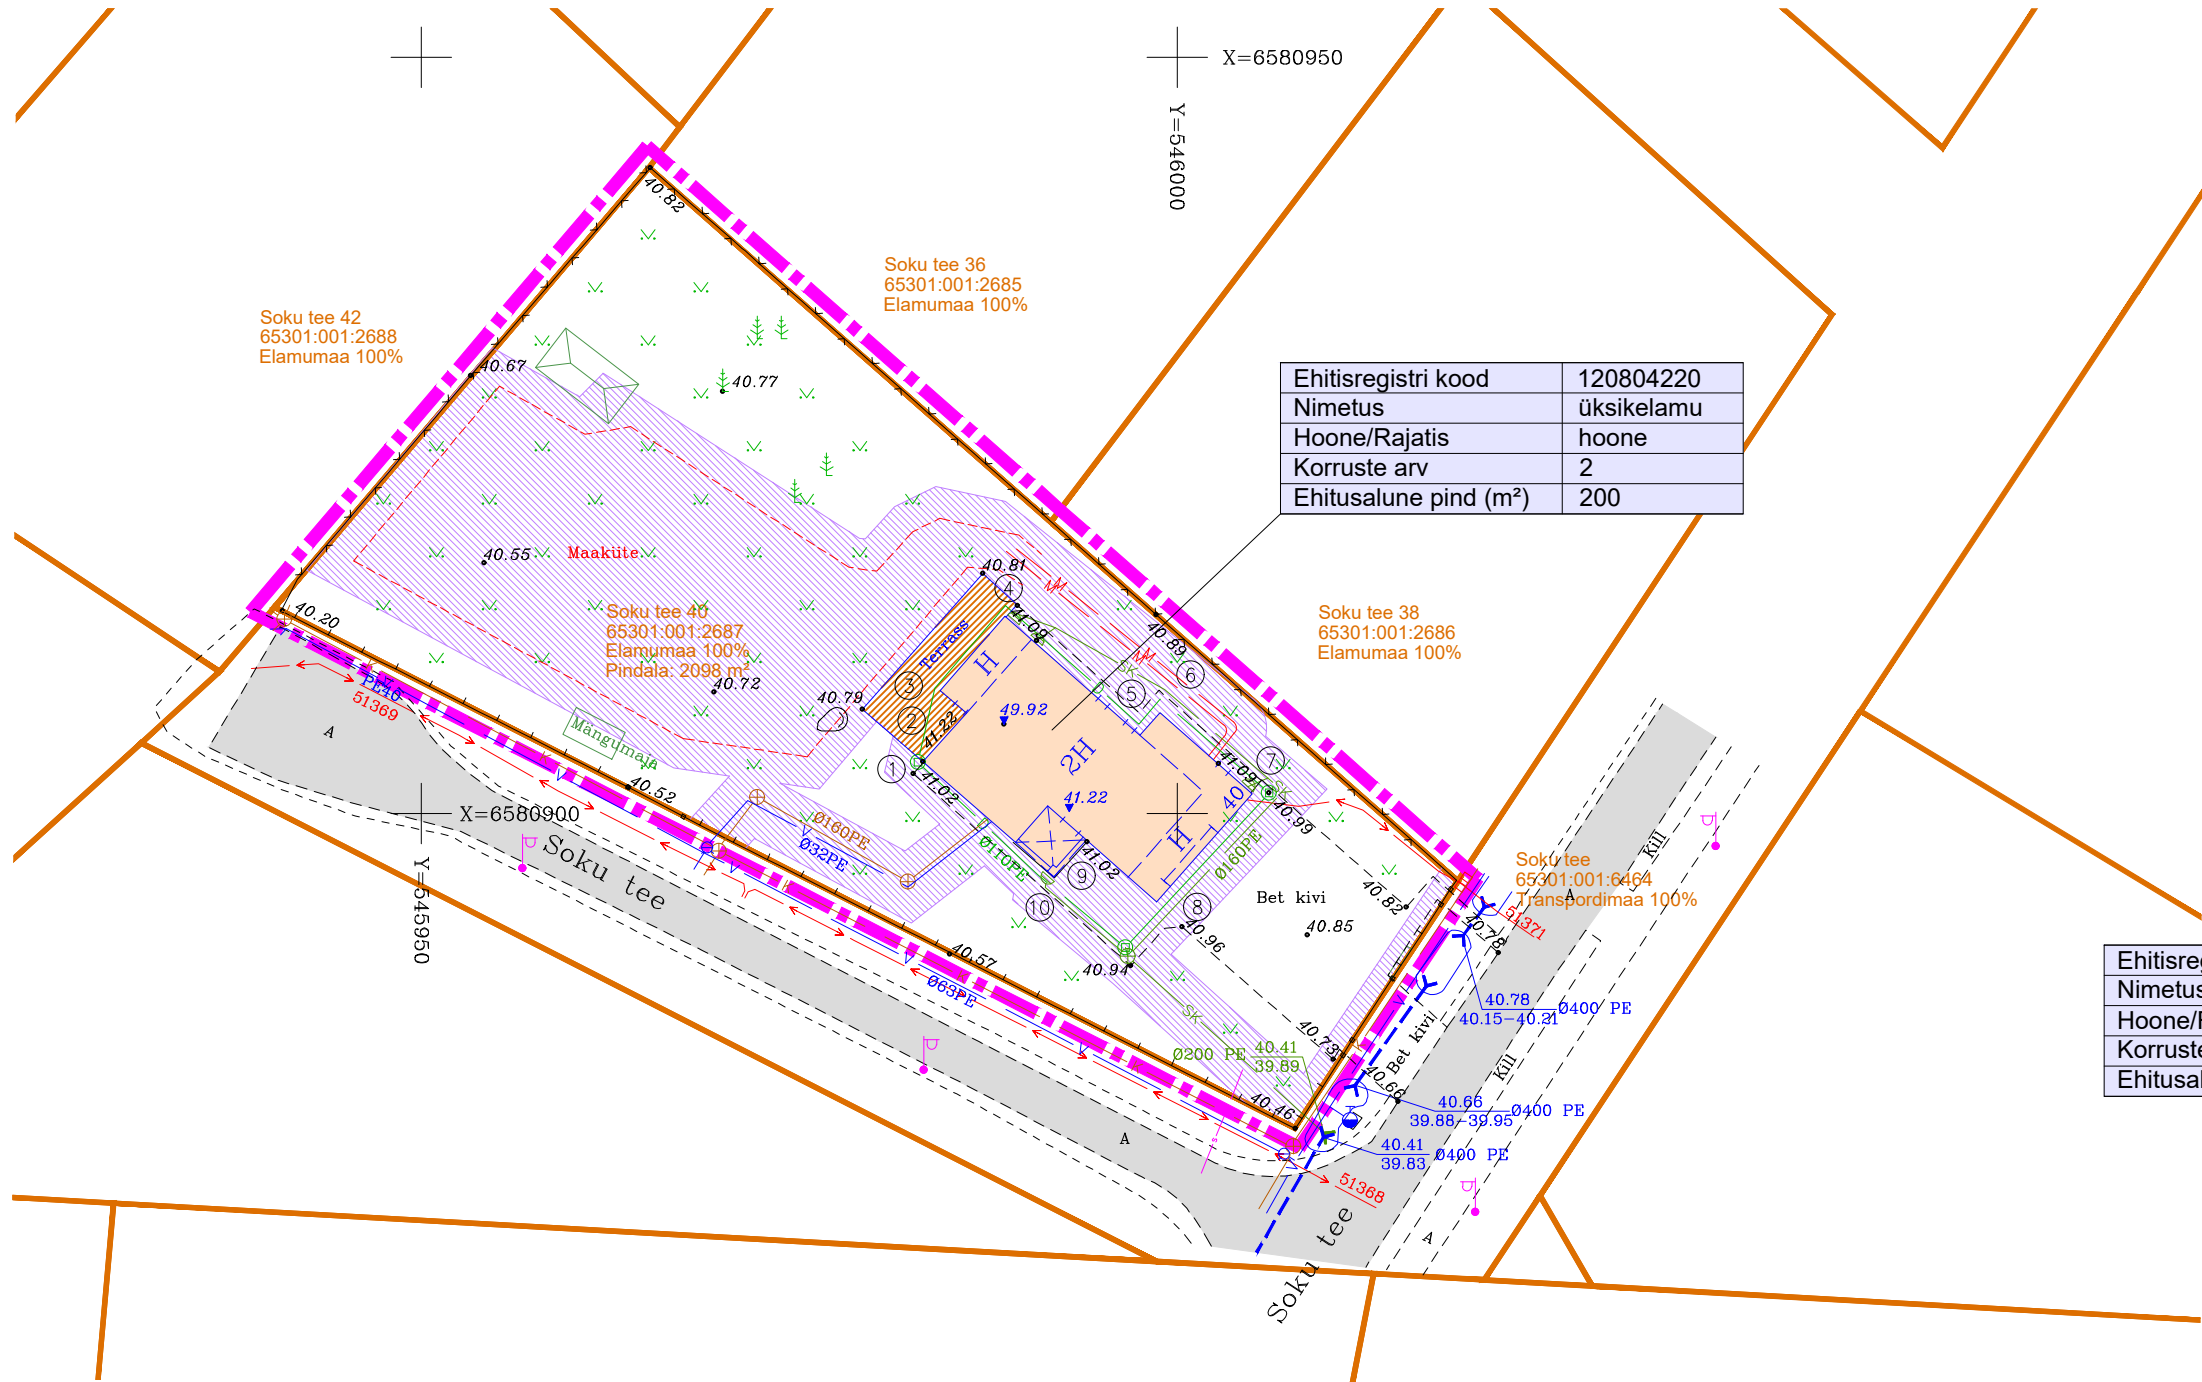

Ehitisregistri kood	120804220
Nimetus	üksikelamu
Hoone/Rajatis	hoone
Korruste arv	2
Ehitusalune pind (m²)	200

- TINGMÄRGID
- planeeringuala piir
- kinnistu piir
- Soku tee 40

kinnistu aadress
- 65301:001:2687

katastriüksuse tunnus
- Elamumaa 100%

maakasutuse sihtotstarve
- Pindala: 2098 m²

kinnistu pindala

Ehitisregistri kood	120804220
Nimetus	üksikelamu
Hoone/Rajatis	hoone
Korruste arv	2
Ehitusalune pind (m²)	20

- ehitisregistri andmed
- ol.olev sõidutee
- ol.oleva tehnovõrgu kaitsevöönd
- 2H

ol.olev hoone
- ol.olev terrass

Märkused:

1) topo-geodeetilise mõõdistuse teostas 2018. aastal OÜ Aakermäe, töö nr 3395. Koordinaadid L-EST 97 süsteemis, kõrgused EH-2000 Amsterdami süsteemis.

Projektijuht-planeerija: Evelyn Ehrpas Vastutav isik: Liina Ollema ThinkTerra OÜ registrikood: 16734833 www.thinkterra.ee		Töö nimetus: Rae vallas Uuesalu küla Soku tee 40 kinnistu ja lähiala detailplaneering	
Joonis:	Tugiplaan	Mõõtkava:	1:500
Töö nr:	7/2023	Joonise nr:	2
Huvitatud isik:	Dmitri Mihhailov	Kuupäev:	02.07.2025
Detailplaneeringu koostamise korraldaja: Rae Vallavalitsus			

