


Pos nr	Kruundi pos nr	Kruundi planeeritud suurus, m²	Suurim lubatud ehitisealune pind, m²		Max/min korruselisus		Hoone suurim lubatud kõrgus plan. maapinnast, m		Suurim lubatud plan. hoonete arv krundil		Maa sihtotstarve ja osakaalu protsent (detailplaneeringu liikide alusel)	Maa sihtotstarve ja osakaalu protsent (katastriüksuse liikide kaupa)	Suletud brutopind katastriüksuse sihtotstarvete kaupa, m²		Parkimiskohtade arv	
			maapealne	maa-alune	maapealne	maa-alune	hooned	abihooned	hooned	abihooned			maapealne	maa-alune	normatiivne	kavandatud
1	Krunt pos 1	2098	315	0	2	0	8,8	6	1	2	EP 100%	E 100%	E 515	0	2	2
Kokku:		2098	315						1	2			E 515		2	2

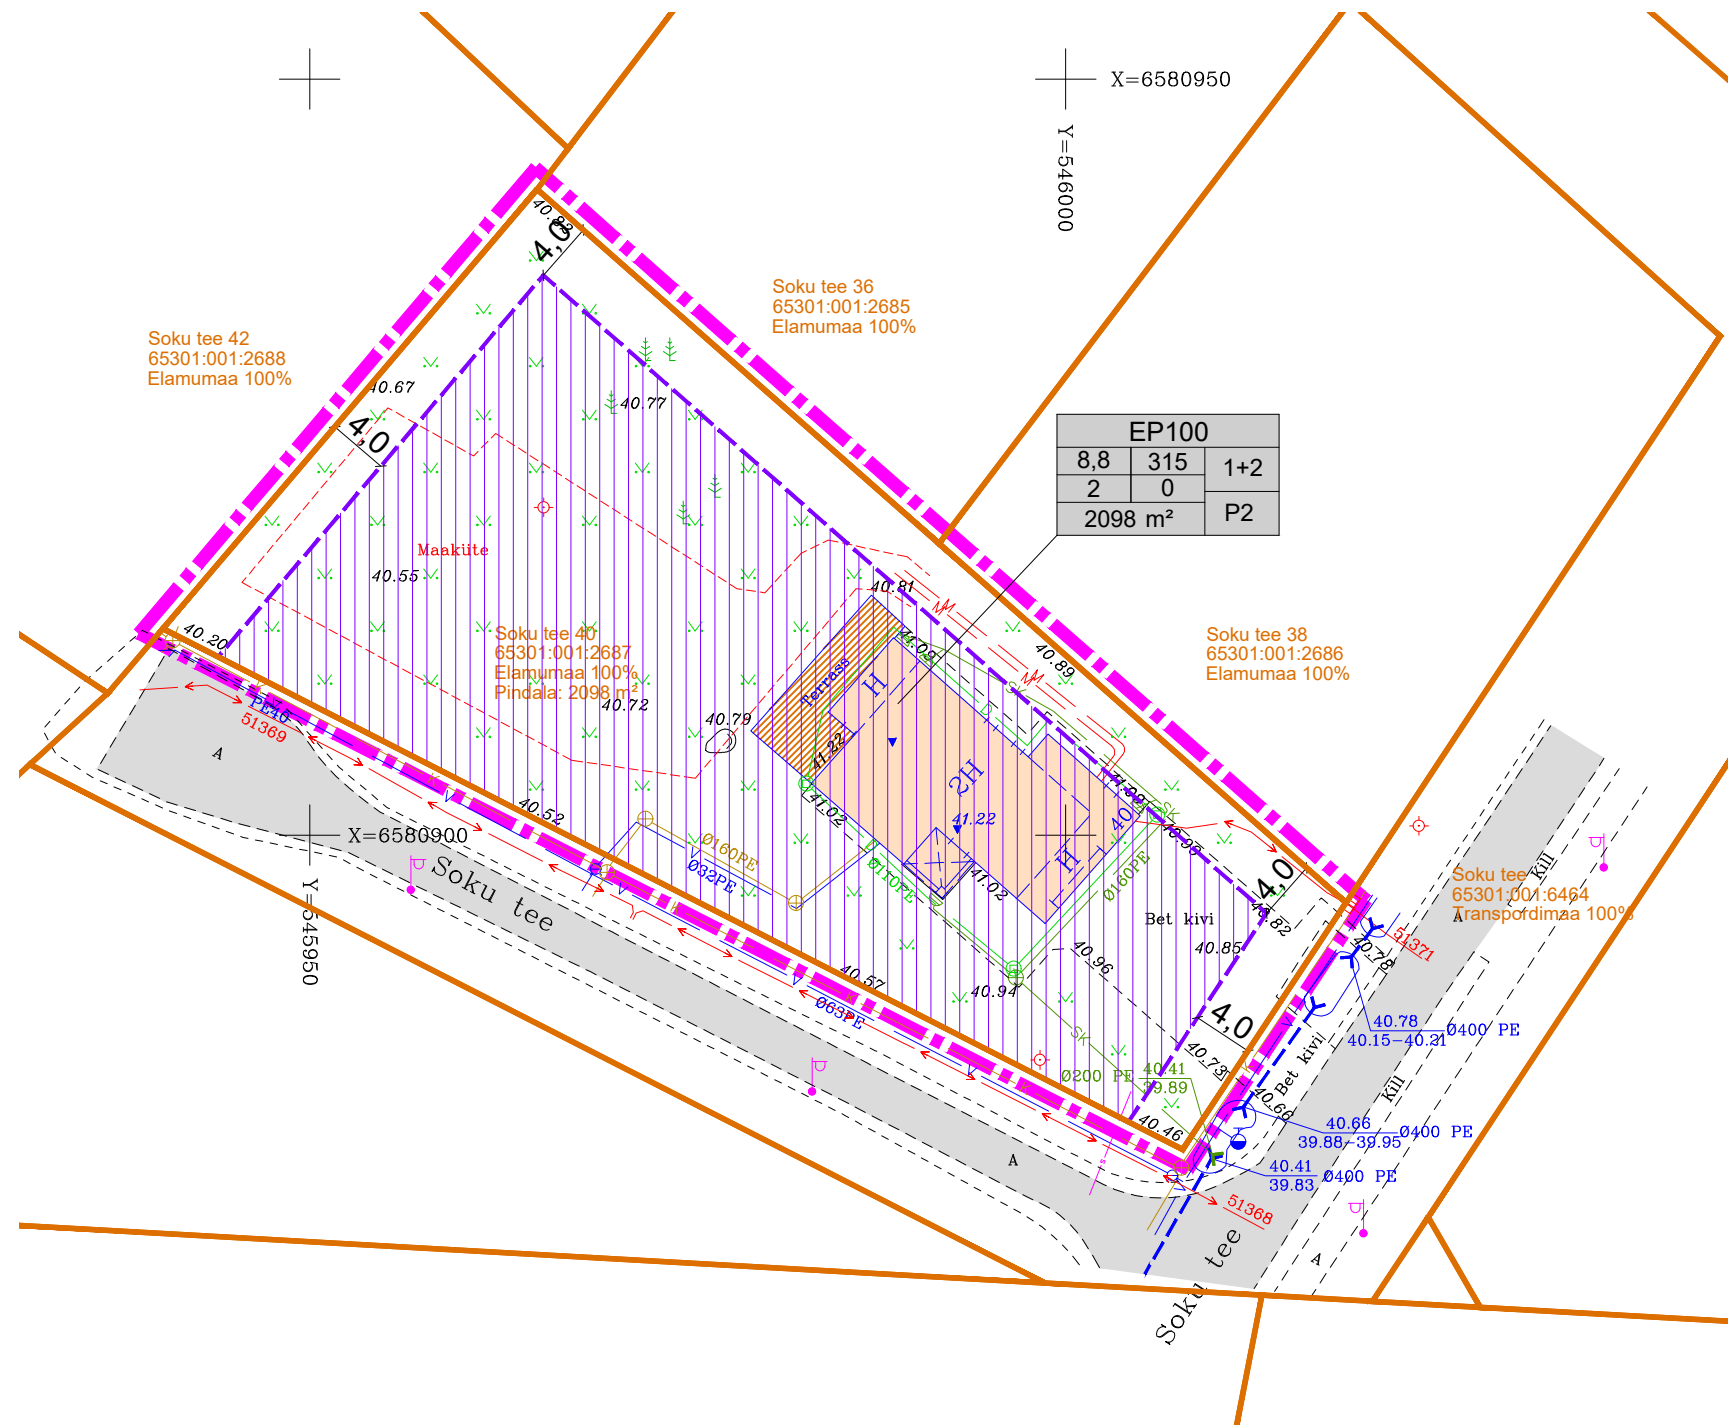

	planeeringuala piir
	kinnistu piir
Soku tee 40	kinnistu aadress
65301:001:2687	katastriüksuse tunnus
lamumaa 100%	maakasutuse sihtotstarve
indala: 2098 m²	kinnistu pindala

SIHTTOTSTARVE % DET.PLAN. LIIKIDES		
KÖRGUS MEETRITES	HOONEALUNE PIND MAAPeAL	HOONETE ARV KRUNDIL
SUURIM KORRUSELISUS	HOONEALUNE PIND MAA-ALL	
KRUNDI SUURUS		P

 ol.olev sõidutee
 ol.olev hoone
 ol.olev terrass
 plan. hoonestusala

1) topo-geodeetilise mõõdistuse teostas 2018. aastal OÜ Aakermäe, töö nr 3395. Koordinaadid L-EST 97 süsteemis, kõrgused EH-2000 Amsterdami süsteemis.



Soku tee 40 detailplaneering- algatamise taotlus

Detailplaneeringu koostamise korraldaja: Rae Vallavalitsus

ThinkTerra OÜ, registrikood: 16734833, info@thinkterra.ee, <https://thinkterra.ee>