


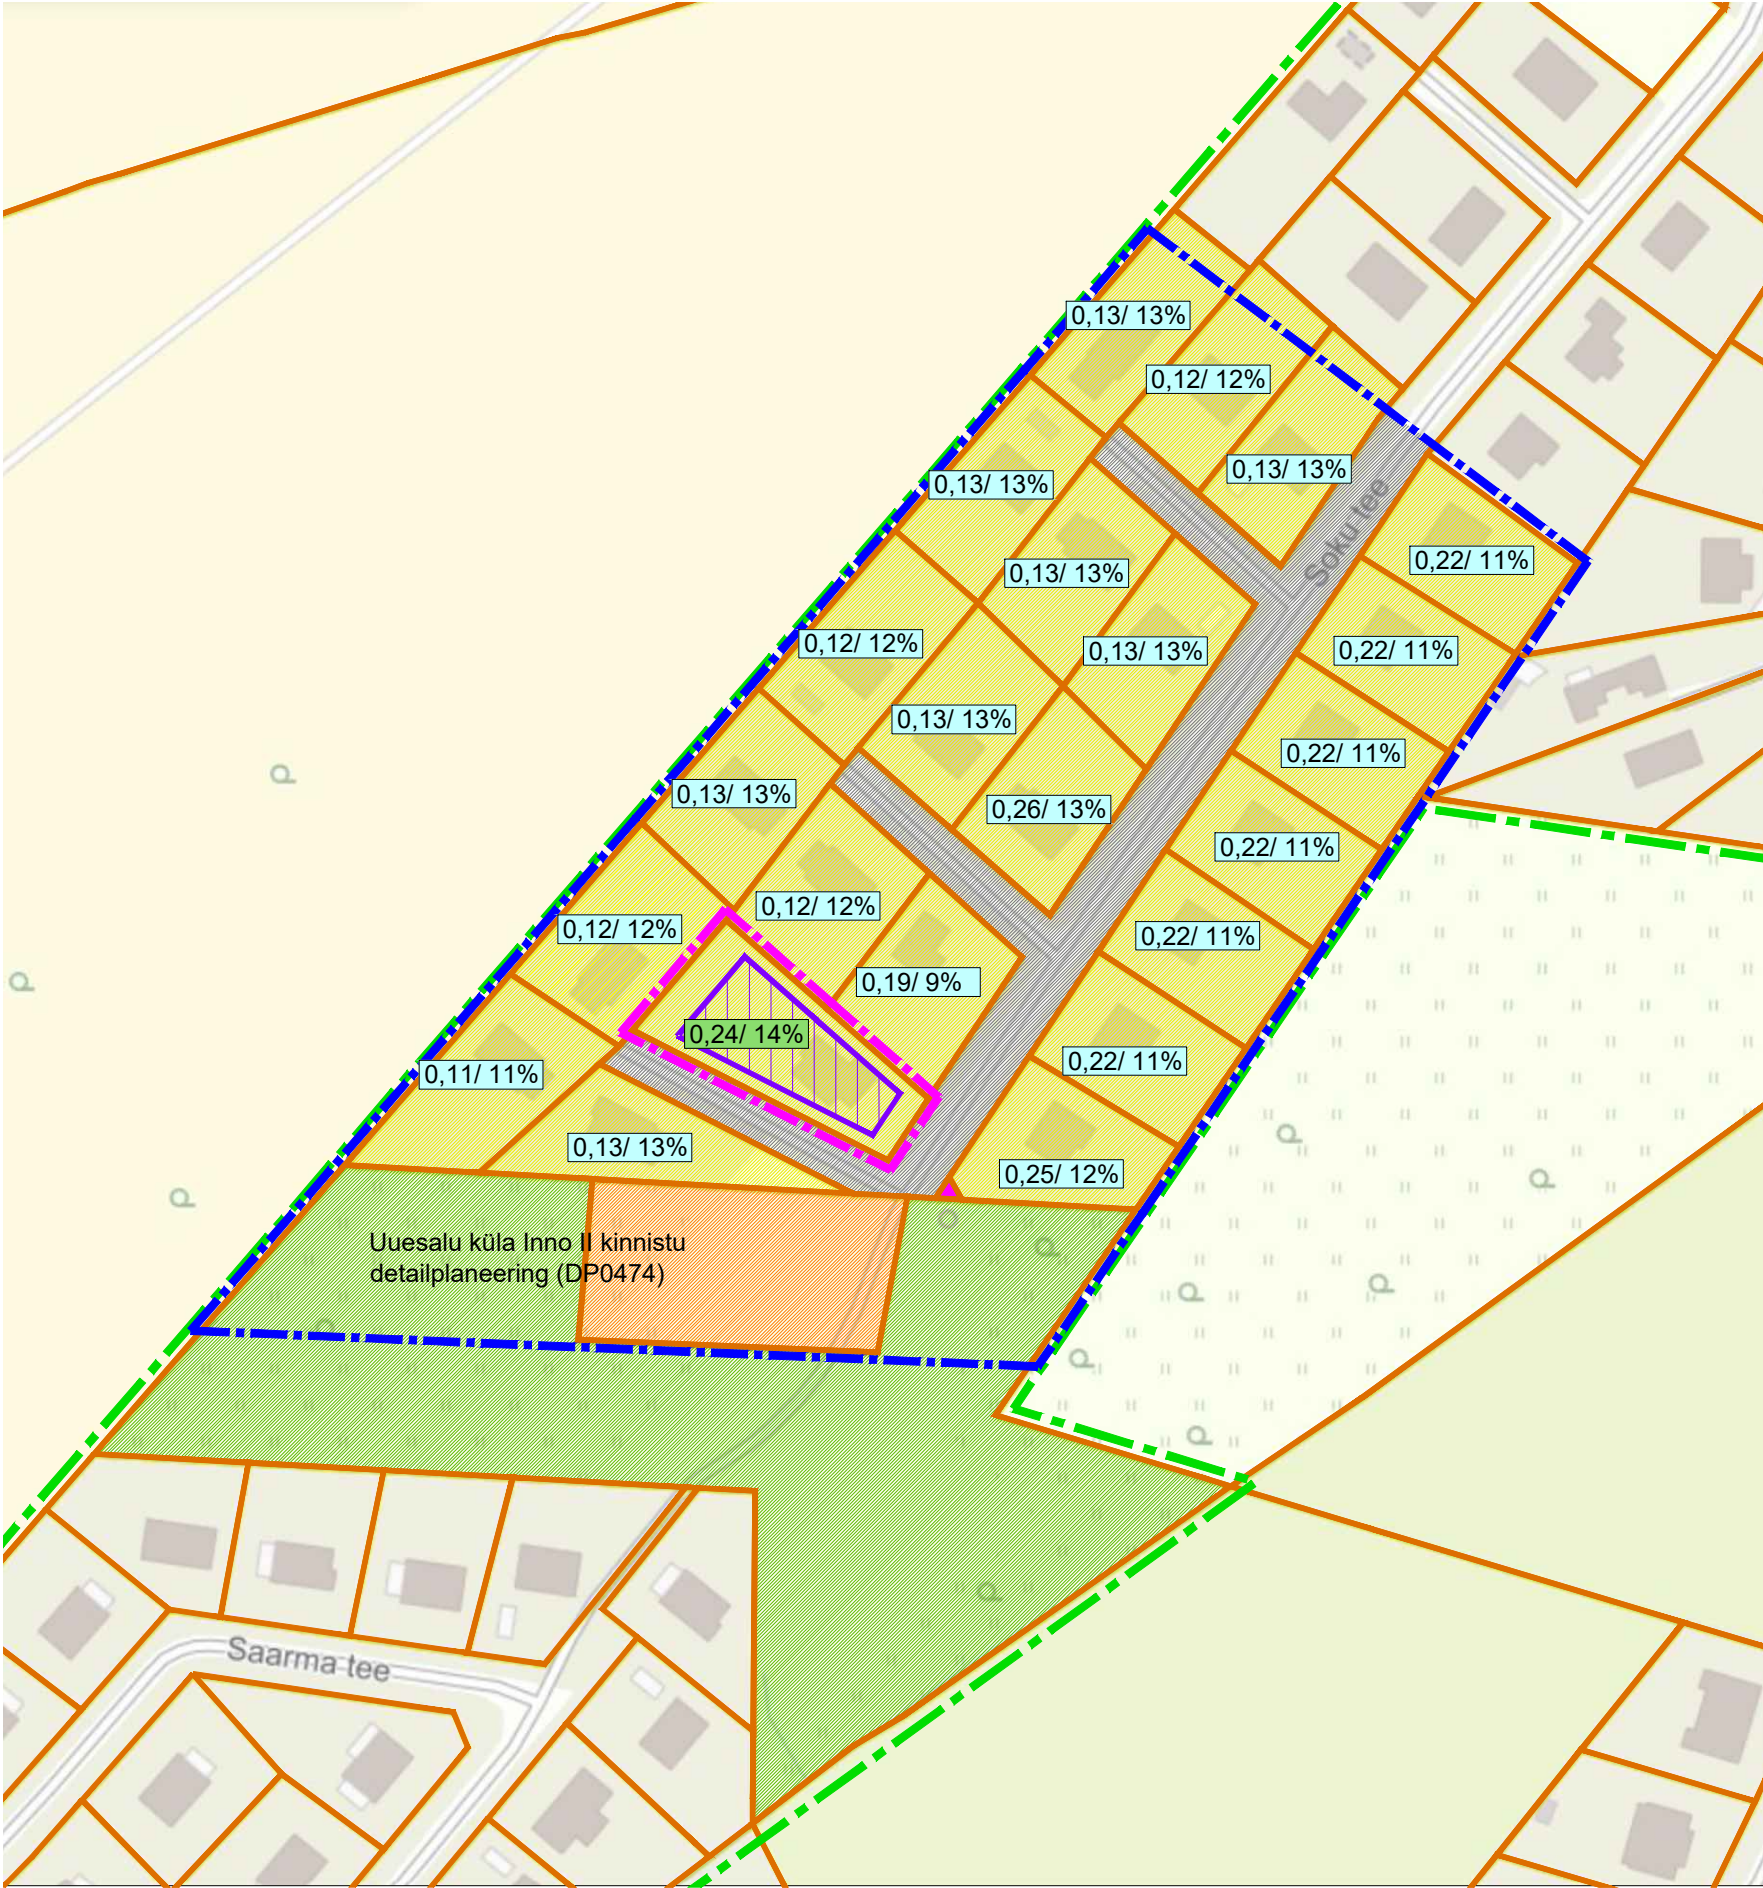

- TINGMÄRGID
- kontaktvööndi piir
 - planeeringuala piir
 - kinnistu piir
 - plan. põhihoone hoonestusala
 - kehtiv detailplaneering
 - 0,03/ 10% krundi hoonestustihedus/ täisehitusprotsent
 - 0,24/ 14% plan. krundi hoonestustihedus/ täisehitusprotsent
 - elamumaa
 - transpordimaa
 - tootismaa
 - üldkasutatav maa
 - ühiskondlike ehitiste maa

Märkus: plaani koostamisel on aluseks Maa-ameti kaardi väljavõte.

Projektijuht-planeerija:
Evely Ehrpas
Vastutav isik:
Liina Ollema
ThinkTerra OÜ
registrikood: 16734833
www.thinkterra.ee



Töö nimetus: Rae vallas Uuesalu küla Soku tee 40 kinnistu ja lähiala detailplaneering			
Joonis:	Kontaktvööndi analüüs	Möötkava:	1:2000
Töö nr:	7/2023	Joonise nr:	3
Huvitatud isik:	Dmitri Mihhailov	Kuupäev:	24.07.2025
Detailplaneeringu koostamise korraldaja: Rae Vallavalitsus			