


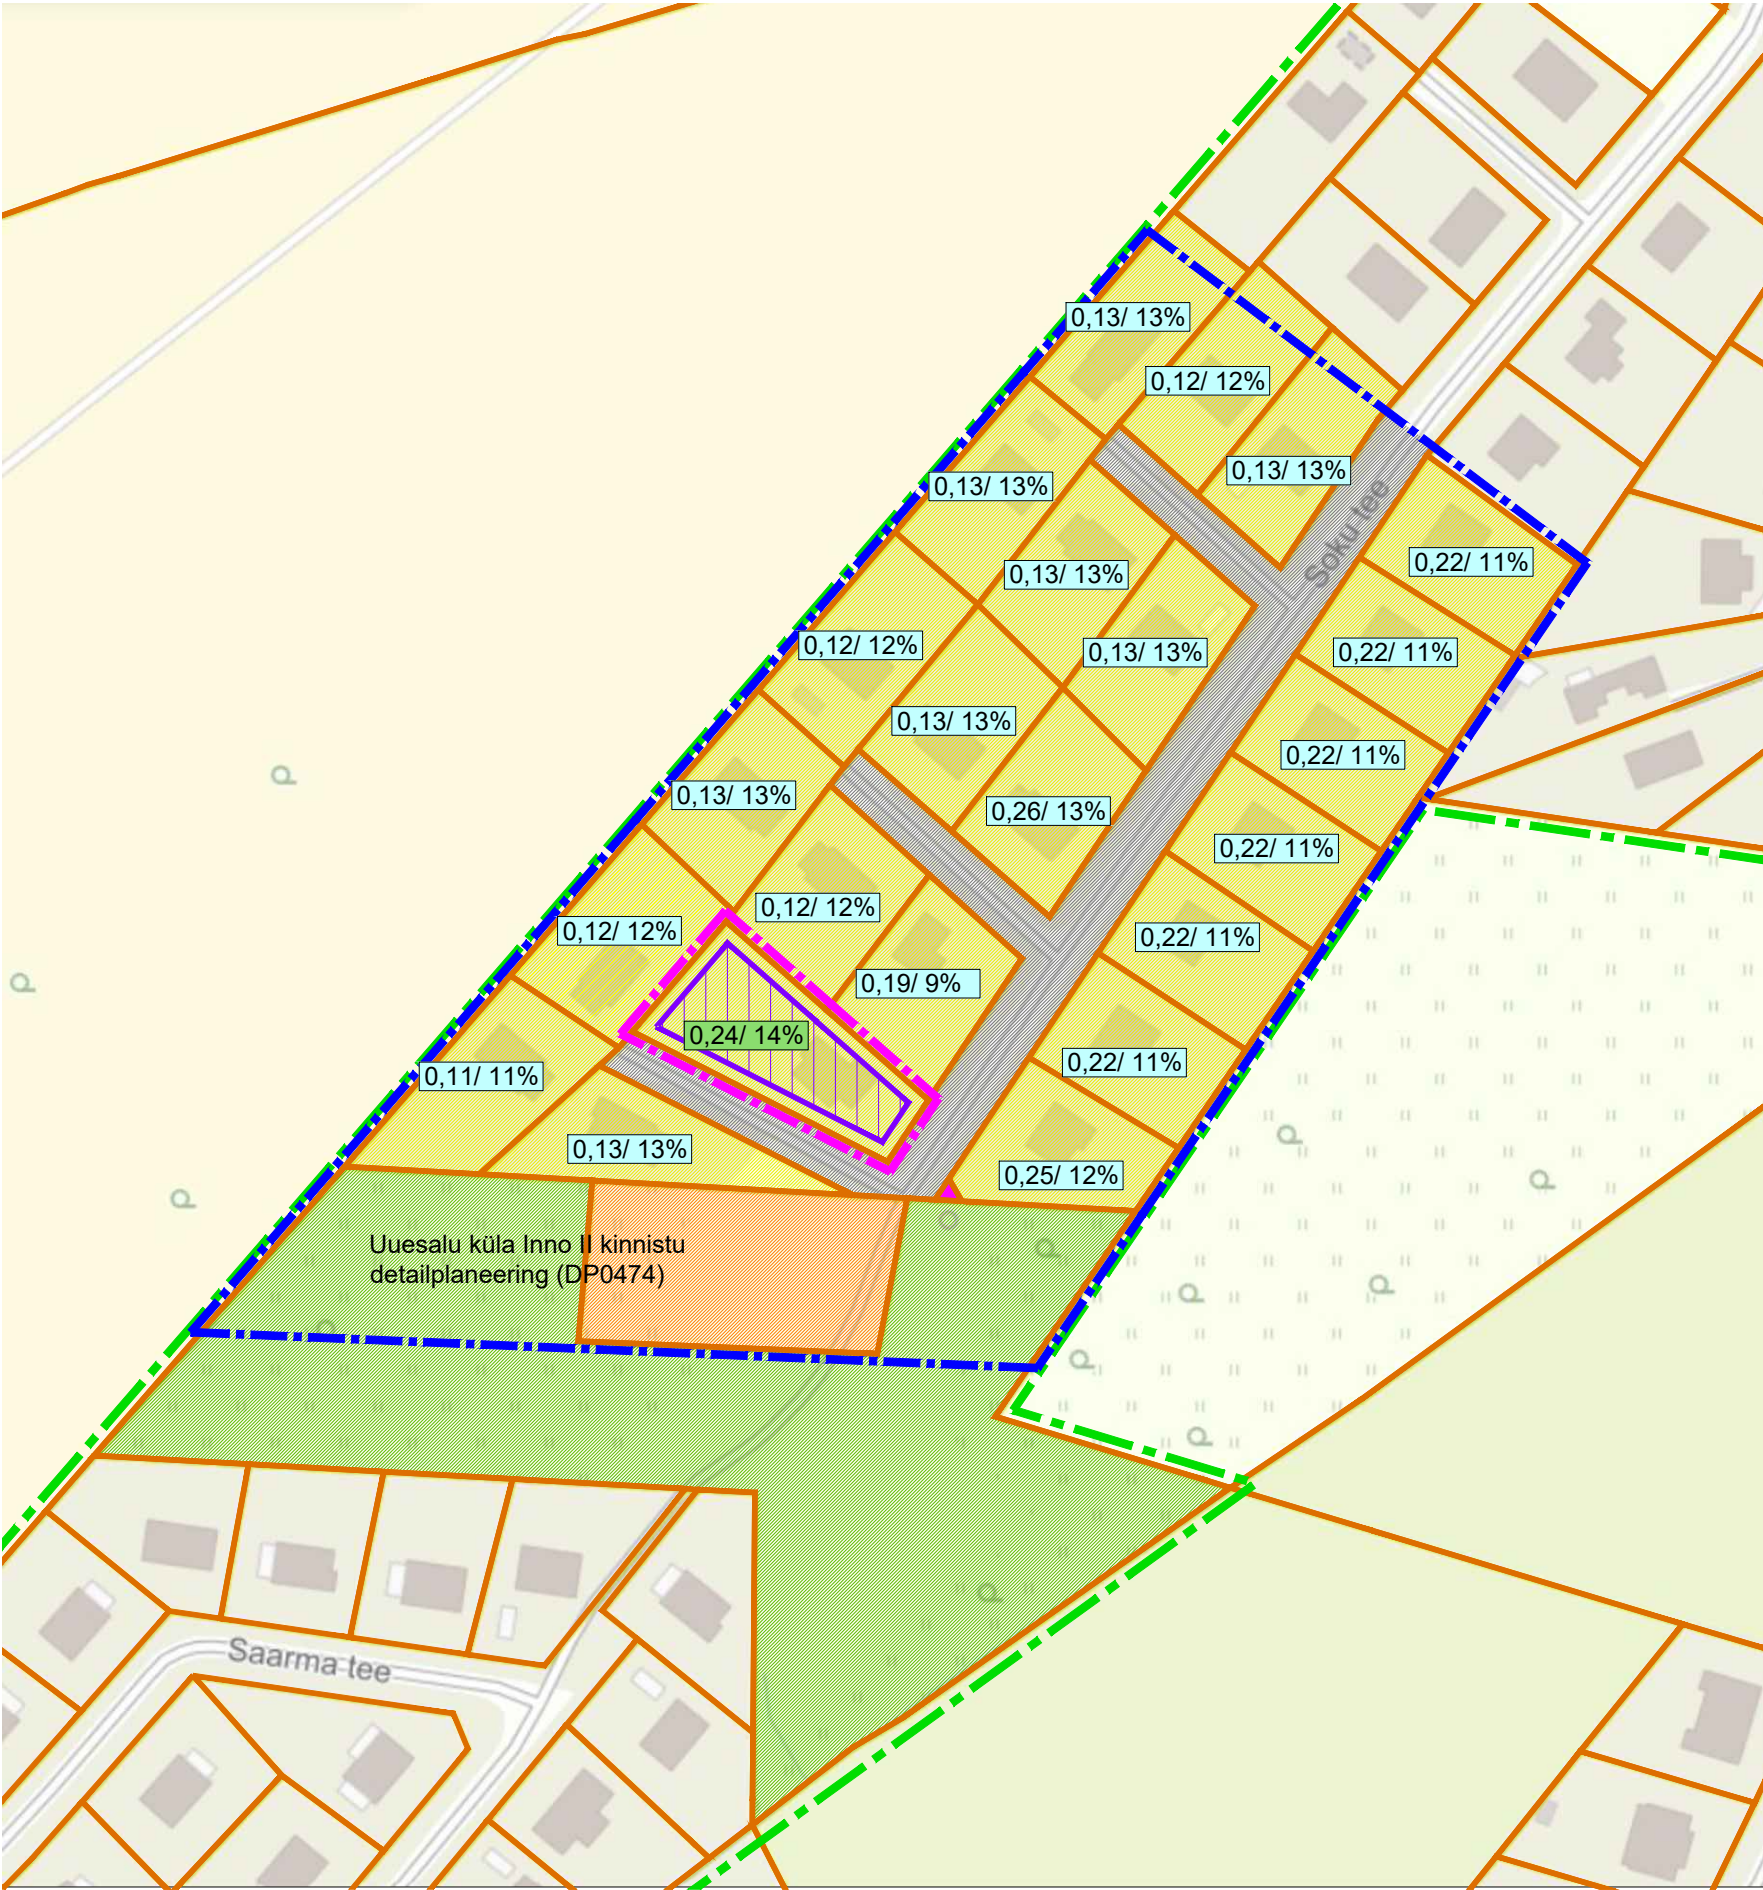

TINGMÄRGID

kontaktvööndi piir

planeeringuala piir

kinnistu piir

plan. ehitiste hoonestusala

kehtiv detailplaneering

krundi hoonestustihedus/ täisehitusprotsent

plan. krundi hoonestustihedus/ täisehitusprotsent

elamumaa

transpordimaa

tootismaa

üldkasutatav maa

ühiskondlike ehitiste maa

Märkus: plaani koostamisel on aluseks Maa-ameti kaardi väljavõte.

Projektijuht-planeerija: Evely Ehrpas			
Vastutav isik: Liina Ollema			
ThinkTerra OÜ registrikood: 16734833 www.thinkterra.ee			
Töö nimetus: Rae vallas Uuesalu küla Soku tee 40 kinnistu ja lähiala detailplaneering			
Joonis:	Kontaktvööndi analüüs	Möötkava:	1:2000
Töö nr:	7/2023	Joonise nr:	3
Huvitatud isik:	Dmitri Mihhailov	Kuupäev:	26.02.2025
Detailplaneeringu koostamise korraldaja: Rae Vallavalitsus			