


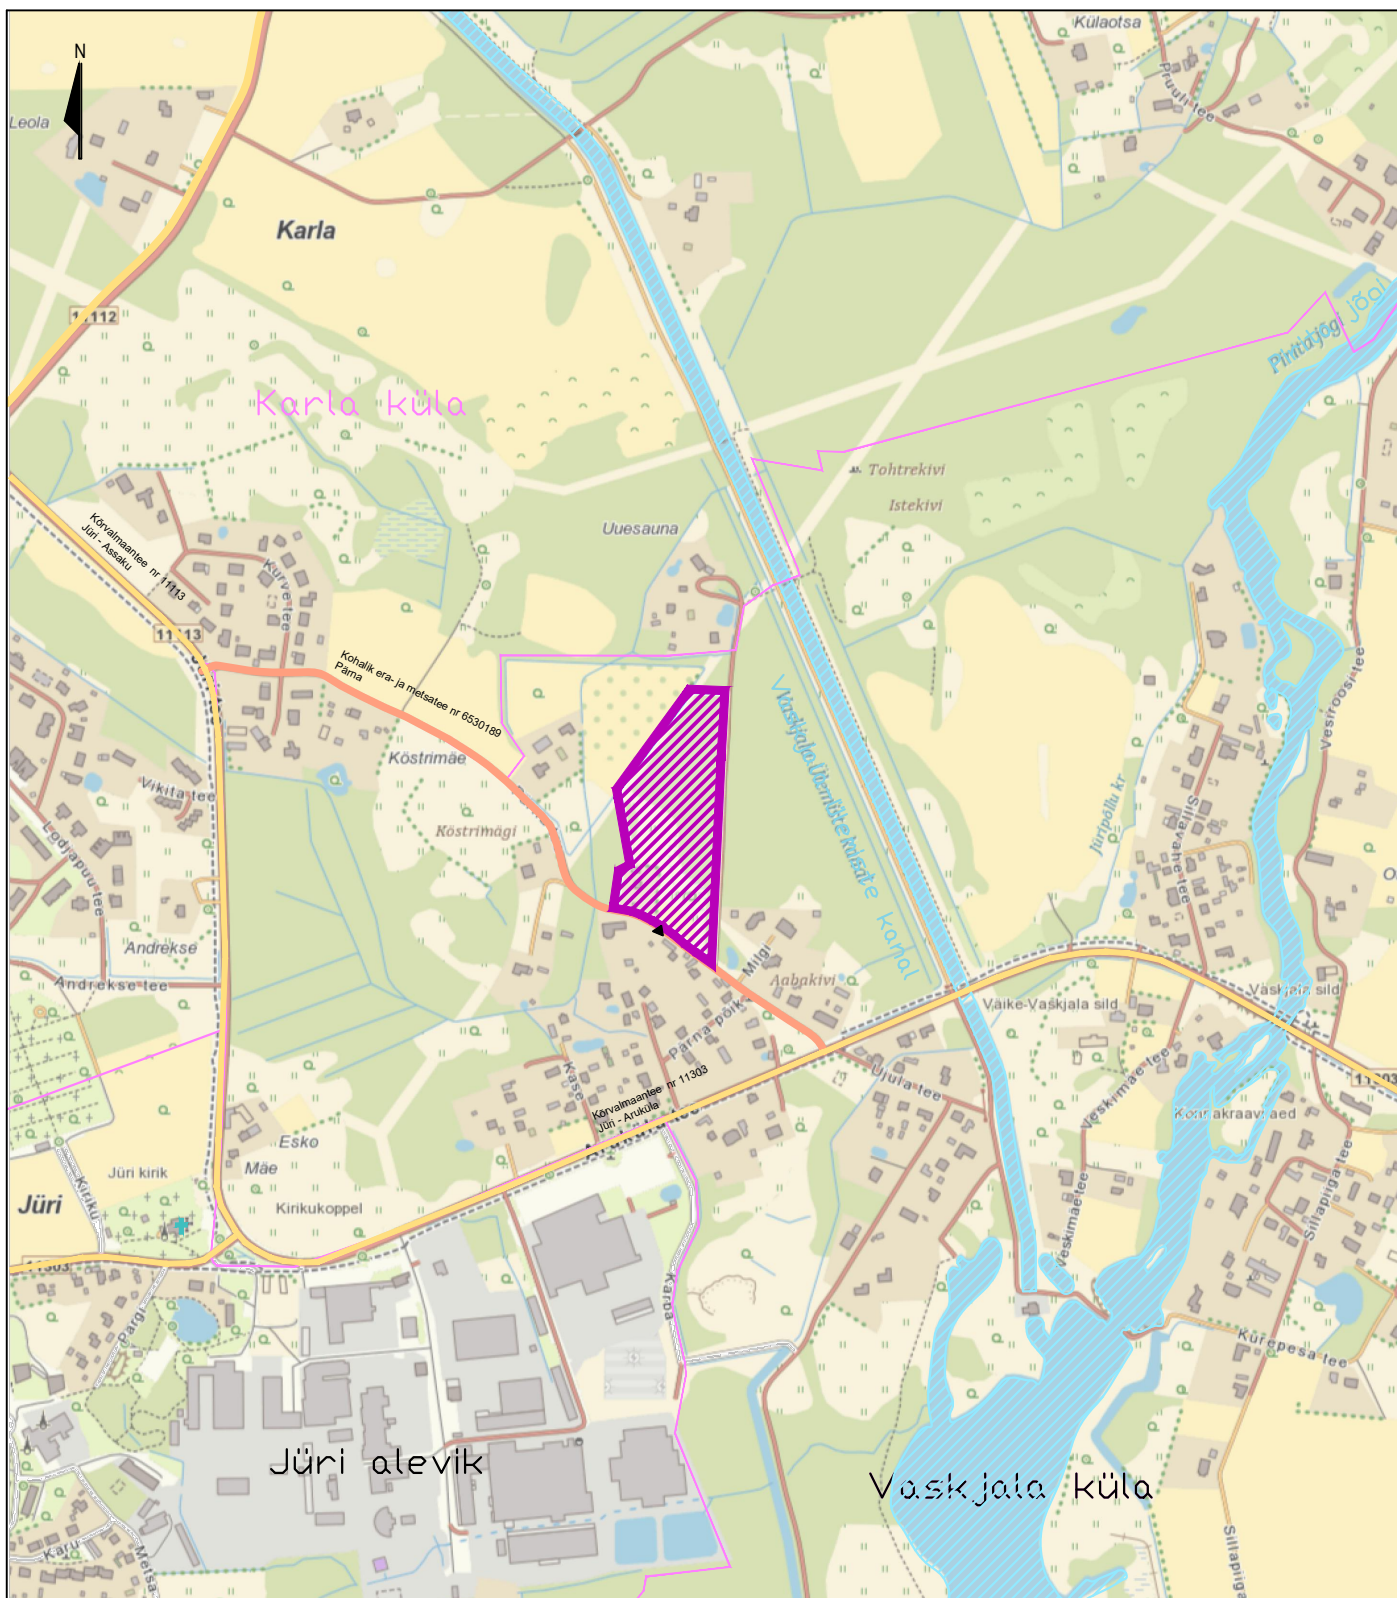

LEPPEMÄRGID

- Planeeringuala
- Pääs planeeritavale alale
- Kõrvalmaantee
- Kohalik era- ja metsatee
- Asustuskuse piir
- Oulisevad veekogud
- Jüri kink

Märkused:
1. Alusplaanina kasutatud
Maa-ameti X-GIS
rakenduse põhikaarti
2. Teede nimetused ja numbrid
saadud
Maanteeameti kodulehelt

Töö nimetus

Vaskjala külas Pärna tee 6 kinnistu ja lähiala detailplaneering

Joonise nimetus

Situatsiooniskeem

Töö teostaja

SALA TERRENA OÜ

www.salaterrena.ee

Reg nr: 12902009
Aadress: Liiva tee 2
Lagedi 7530, Harjumaa
Info@salaterrena.ee
Tel: 5110394

Assistent
Grete-Loviis Saar
Diplomeeritud sisearhitekt

Maastikuarhitekt
Eneli Niinepuu
Volitatud maastikuarhitekt tase 7
Kutsetunnistus nr 155388

Tellijä

Rae vald
Aruküla tee 9, 75301 Jüri alevik
Rae vald, Harju maakond
e-mail: info@rae.ee, tel. 605 6750

Huvitatud Isik:
Uku Kaljund

Kuupäev
20.11.2023

Möötkava
skeem

Töö nr
DP1284

Joonise nr
1