


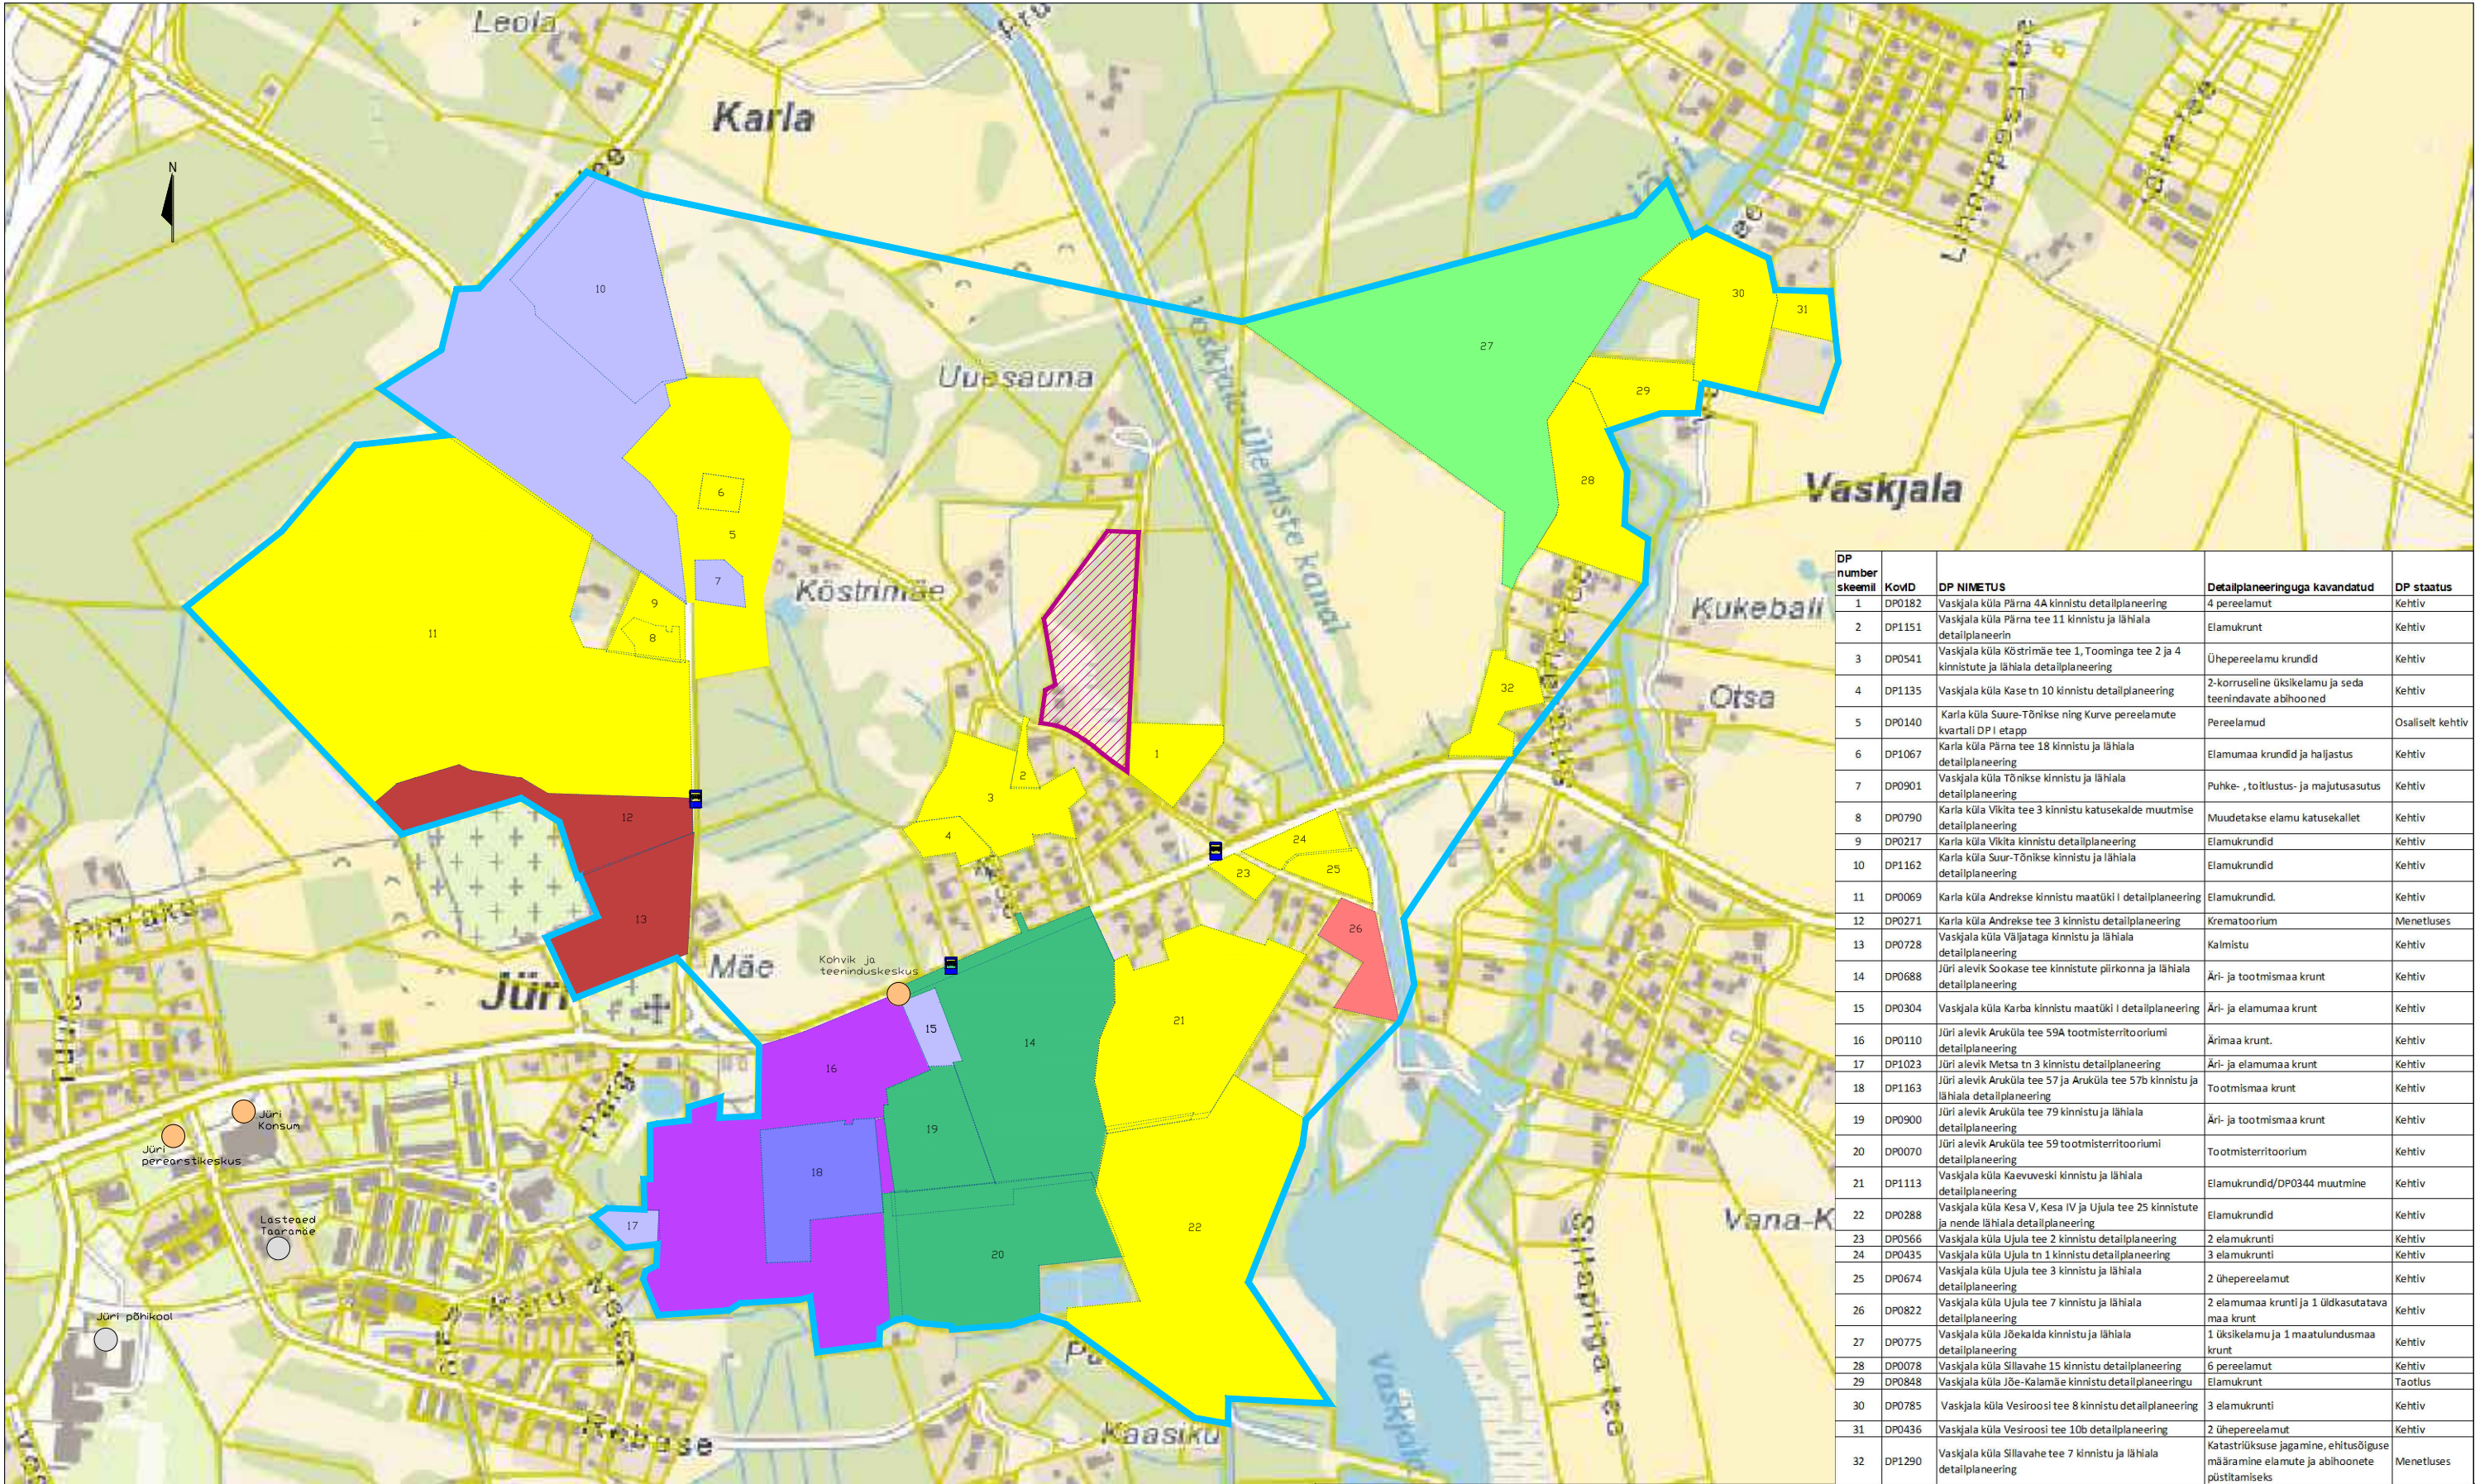

DP number skeemil	KovID	DP NIMETUS	Detailplaneeringuga kavandatud	DP staatus
1	DP0182	Vaskjala küla Pärna 4A kinnistu detailplaneering	4 pereelamut	Kehtiv
2	DP1151	Vaskjala küla Pärna tee 11 kinnistu ja lähiala detailplaneerin	Elamukrunt	Kehtiv
3	DP0541	Vaskjala küla Kõstrimäe tee 1, Toominga tee 2 ja 4 kinnistute ja lähiala detailplaneering	Ühepereelamu krundid	Kehtiv
4	DP1135	Vaskjala küla Kase tn 10 kinnistu detailplaneering	2-korruselise üksikelamu ja seda teenindavate abihooned	Kehtiv
5	DP0140	Karla küla Suure-Tõnikse ning Kurve pereelamute kvartali DP I etapp	Pereelamud	Osaliselt kehtiv
6	DP1067	Karla küla Pärna tee 18 kinnistu ja lähiala detailplaneering	Elamumaa krundid ja haljastus	Kehtiv
7	DP0901	Vaskjala küla Tõnikse kinnistu ja lähiala detailplaneering	Puhke-, toltlustus- ja majutusasutus	Kehtiv
8	DP0790	Karla küla Viikita tee 3 kinnistu katusekalde muutmise detailplaneering	Muudetakse elamu katusekallet	Kehtiv
9	DP0217	Karla küla Viikita kinnistu detailplaneering	Elamukrundid	Kehtiv
10	DP1162	Karla küla Suur-Tõnikse kinnistu ja lähiala detailplaneering	Elamukrundid	Kehtiv
11	DP0069	Karla küla Andrekse kinnistu maatüki I detailplaneering	Elamukrundid.	Kehtiv
12	DP0271	Karla küla Andrekse tee 3 kinnistu detailplaneering	Krematoorium	Menetluses
13	DP0728	Vaskjala küla Väljataga kinnistu ja lähiala detailplaneering	Kalmistu	Kehtiv
14	DP0688	Jüri alevik Sookase tee kinnistute piirkonna ja lähiala detailplaneering	Äri- ja tootmismaa krunt	Kehtiv
15	DP0304	Vaskjala küla Karba kinnistu maatüki I detailplaneering	Äri- ja elamumaa krunt	Kehtiv
16	DP0110	Jüri alevik Aruküla tee 59A tootmisterritooriumi detailplaneering	Ärimaa krunt.	Kehtiv
17	DP1023	Jüri alevik Metsa tn 3 kinnistu detailplaneering	Äri- ja elamumaa krunt	Kehtiv
18	DP1163	Jüri alevik Aruküla tee 57 ja Aruküla tee 57b kinnistu ja lähiala detailplaneering	Tootmismaa krunt	Kehtiv
19	DP0900	Jüri alevik Aruküla tee 79 kinnistu ja lähiala detailplaneering	Äri- ja tootmismaa krunt	Kehtiv
20	DP0070	Jüri alevik Aruküla tee 59 tootmisterritooriumi detailplaneering	Tootmisterritoorium	Kehtiv
21	DP1113	Vaskjala küla Kaevuveski kinnistu ja lähiala detailplaneering	Elamukrundid/DP0344 muutmine	Kehtiv
22	DP0288	Vaskjala küla Kesa V, Kesa IV ja Ujula tee 25 kinnistute ja nende lähiala detailplaneering	Elamukrundid	Kehtiv
23	DP0566	Vaskjala küla Ujula tee 2 kinnistu detailplaneering	2 elamukrunti	Kehtiv
24	DP0435	Vaskjala küla Ujula tn 1 kinnistu detailplaneering	3 elamukrunti	Kehtiv
25	DP0674	Vaskjala küla Ujula tee 3 kinnistu ja lähiala detailplaneering	2 ühepereelamut	Kehtiv
26	DP0822	Vaskjala küla Ujula tee 7 kinnistu ja lähiala detailplaneering	2 elamumaa krunti ja 1 üldkasutatava maa krunt	Kehtiv
27	DP0775	Vaskjala küla Jõekalda kinnistu ja lähiala detailplaneering	1 üksikelamu ja 1 maatulundusmaa krunt	Kehtiv
28	DP0078	Vaskjala küla Sillavahe 15 kinnistu detailplaneering	6 pereelamut	Kehtiv
29	DP0848	Vaskjala küla Jõe-Kalamäe kinnistu detailplaneeringu	Elamukrunt	Taotlus
30	DP0785	Vaskjala küla Vesiroosi tee 8 kinnistu detailplaneering	3 elamukrunti	Kehtiv
31	DP0436	Vaskjala küla Vesiroosi tee 10b detailplaneering	2 ühepereelamut	Kehtiv
32	DP1290	Vaskjala küla Sillavahe tee 7 kinnistu ja lähiala detailplaneering	Katastriüksuse jagamine, ehitusõiguse määramine elamute ja abihoonete püstitamiseks	Menetluses

LEPPEMÄRGID

Planeeringuala

Detailplaneeringu piir ja number skeemil

Kontaktvööndi ala piir

Bussipeatus

Kaubandus/teenindus

Haridusasutus

Elamumaa sihtotstarbega maa

Elamu-, üldkasutatava- ja transpordimaa sihtotstarbega maa

Elamu- ja üldkasutatava maa sihtotstarbega maa

Elamu- ja maastuudusmaa sihtotstarbega maa

Elamu- ja ärimaa sihtotstarbega maa

Ärimaa sihtotstarbega maa

Tootmismaa sihtotstarbega maa

Sotsiaalmaa sihtotstarbega maa

Äri- ja tootmismaa sihtotstarbega maa

Märkused:

1. Alusplaanimaa kasutatud Maa-ameti X-GIS rakenduse põhikaarti

2. Detailplaneeringute andmed on saadud Rae valla GIS portaalist

Töö nimetus		Vaskjala külas Pärna tee 6 kinnistu ja lähiala detailplaneering		Tellija Rae vald Aruküla tee 9, 75301 Jüri alevik Rae vald, Harju maakond e-mail: info@rae.ee, tel. 605 6750	
Joonise nimetus		Kontaktala			
Töö teostaja		SALA TERRENA OÜ www.salaterrena.ee			
Reg nr: 12902009 Aadress: Liiva tee 2 Lagedi 7530, Harjumaa Info@salaterrena.ee Tel: 5110394		Assistent Grete-Loviis Saar Diplomeeritud sisearhitekt	Maastikuarhitekt Eneli Niinepuu Volitatud maastikuarhitekt tase 7 Kutsetunnistus nr 155388	Kuupäev 06.01.2025	Töö nr DP1284
				Mõõtkava skeem	Joonise nr 2