




- TINGMÄRGID
- PLANEERINGUALA
 - OLEMASOLEV KINNISTU PIIR
 - PLAN KRUNDI PIIR
 - ELAMUMAA
 - MAATULUNDUSMAA
 - LIIKLUSMAA
 - HOONESTUSALA
 - HOONE SOOVITULIK ASUKOHT
 - SOOVITULIK LISATAV HOONEMAHT
 - POSITSIONI NR
- | E 100 | | | |
|-------|--------------------|-----|--|
| 8/5 | 370 | 1+2 | |
| 2/1 | 4926m ² | | |
| -1/0 | 2/0 | | |
- Krundi sihtotstarve % detailplaneeringu liikides
- | Kõrgus m | Max ehitisealune pind m ² | Max hoonete arv krundil |
|----------|--------------------------------------|-------------------------|
| 8/5 | 370 | 1+2 |
| 2/1 | 4926m ² | |
| -1/0 | 2/0 | |
- Korruste arv maa-alune
- | Korruste arv | Sügavus m |
|--------------|--------------------|
| 8/5 | 370 |
| 2/1 | 4926m ² |
| -1/0 | 2/0 |
- PAÄS PLANEERITAVALE ALALE
- LIKVIDEERITAV
 - SOOVITUSLIKULT SÄILITATAV
 - PLAN TÄNAVAKIVI KATEND
 - PLAN MUSTKATTEGATEE
 - PLAN VEETORUSTIKU VÕIMALIK ASUKOHT
 - PLAN KANALISATSIOONITORUSTIKU VÕIMALIK ASUKOHT
 - PLAN ELEKTRI MADALPINGE MAAKAABELLIINI VÕIMALIK ASUKOHT
 - PLAN IMMUTUSDRENAAŽI VÕIMALIK ASUKOHT
 - PLAN TEHNORAJATISE KAITSEVÕÖND
 - PLAN SADEMEVEE VOOLUSUUNAD
 - PUITTERASS
 - PLAN KÕRGHALJASTUS
 - PERSPEKTIIVNE KUIVENDUSKRAAV
 - PERSPEKTIIVNE KERGLIIKLUSTEE
 - OLEMASOLEV KRUUS KATENDIGA TEE
 - OLOL ELEKTRIMAAKAABEL
 - OLOL ELEKTRI MADALPINGE ÕHULIIN
 - OLOL ELEKTRIKAPP
 - OLOL ELEKTRI ALAJAAM
 - OLOL TÄNAVAVALGUSTUS
 - OLOL ÜVK VEETORU
 - OLOL ÜVK KANALISATSIOON
 - OLOL SIDEKAABEL
 - OLOL TEHNORAJATISE KAITSEVÕÖND
 - OLEMASOLEV HOONE
 - OLOL NÕLV
 - LEHTPUU
 - HARILIK MÄND
 - VILJAPUU
 - HARILIK KUUSK
 - PÕÕSAS
 - OLOL PUUDERIVI
 - ROHUMAA
 - METS
 - OLOL AED
 - INVASIIVSE VÕÕRLIIGI: VEREV LEMMIMALTS LEIUKOHT
 - TEEKAITSEVÕÖND
 - OLOL OMATARBE PUURKAEV KAITSEVÕÖNDIGA 10m
 - OLOL TULETÕRJEVEE HÜDRANT TÕÖRAADIUSEGA 150m

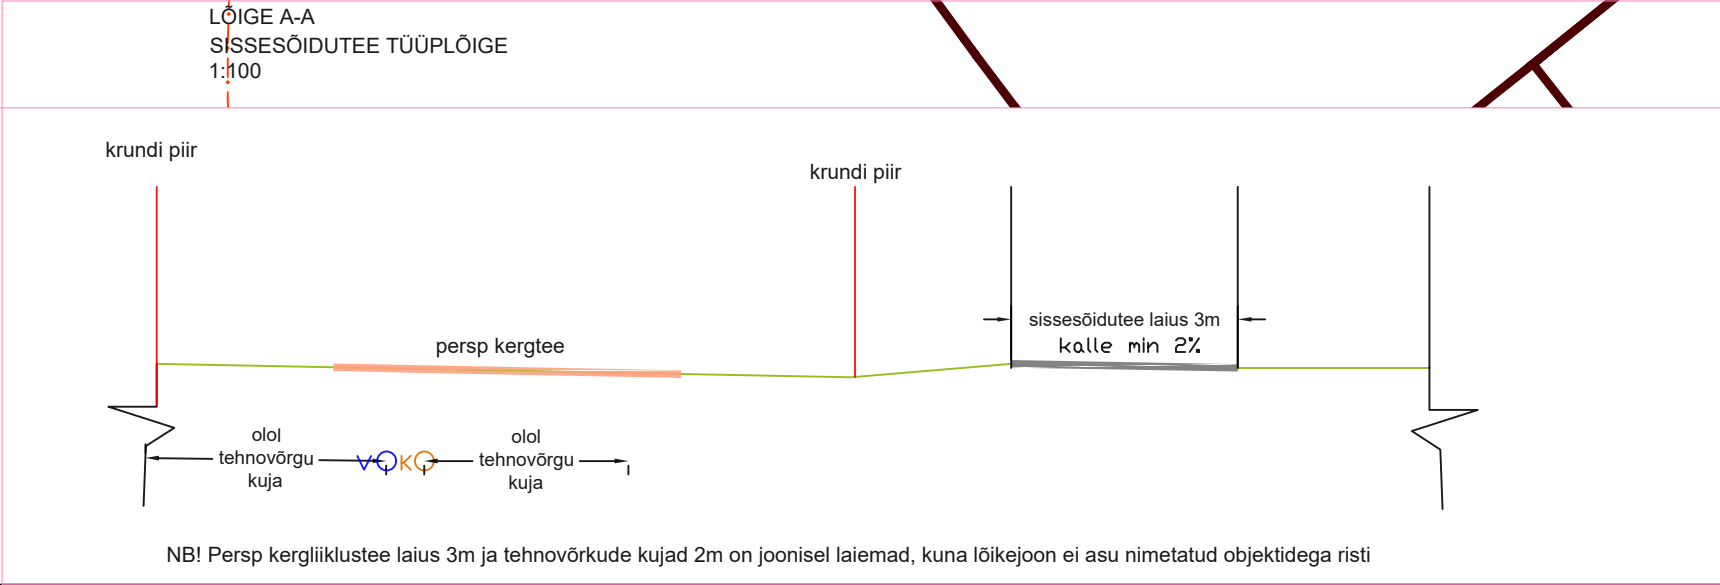

Märkused:

1. Alusplaanina on kasutatud SBB OÜ tööd nr T-107-22
2. Koordinaadid L-EST 97 süsteemis
3. Kõrgused EH-2000 süsteemis
4. Katastriüksuste piirid saadud Maa-ametist 18.11.2023
5. Parkimine lahendada omal krundil, min 3 parkimiskohta krundil.
6. Hüdrandi asukoht saadud võrguvaldajalt: AS ELVESO

Töö nimetus		Vaskjala küla Pärna tee 6 kinnistu ja lähiala detailplaneering		Tellija	
Joonise nimetus		Tehnovõrkude koondplaan		Rae vald Aruküla tee 9, 75301 Jüri alevik Rae vald, Harju maakond e-mail: info@rae.ee, tel. 605 6750	
Töö teostaja		SALA TERRENA OÜ		Huvitatud isik: Uku Kaljund	
Reg nr: 12902009 Address: Liiva tee 2 Lagedi 7530, Harjumaa Info@salaterrena.ee Tel: 5110394		Assistent Grete-Loviis Saar Diplomeeritud sisearhitekt		Maastikuarhitekt Eneli Niinepuu Volitatud maastikuarhitekt tase 7 Kutsetunnistus nr 155388	
		www.salaterrena.ee		Kuupäev 27.05.2025	
				Töö nr DP1284	
				Möötkava 1:500	
				Joonise nr 5	

NB! Persp kergliiklustee laius 3m ja tehnovõrkude kujud 2m on joonisel laiamad, kuna lõikejoon ei asu nimetatud objektidega risti