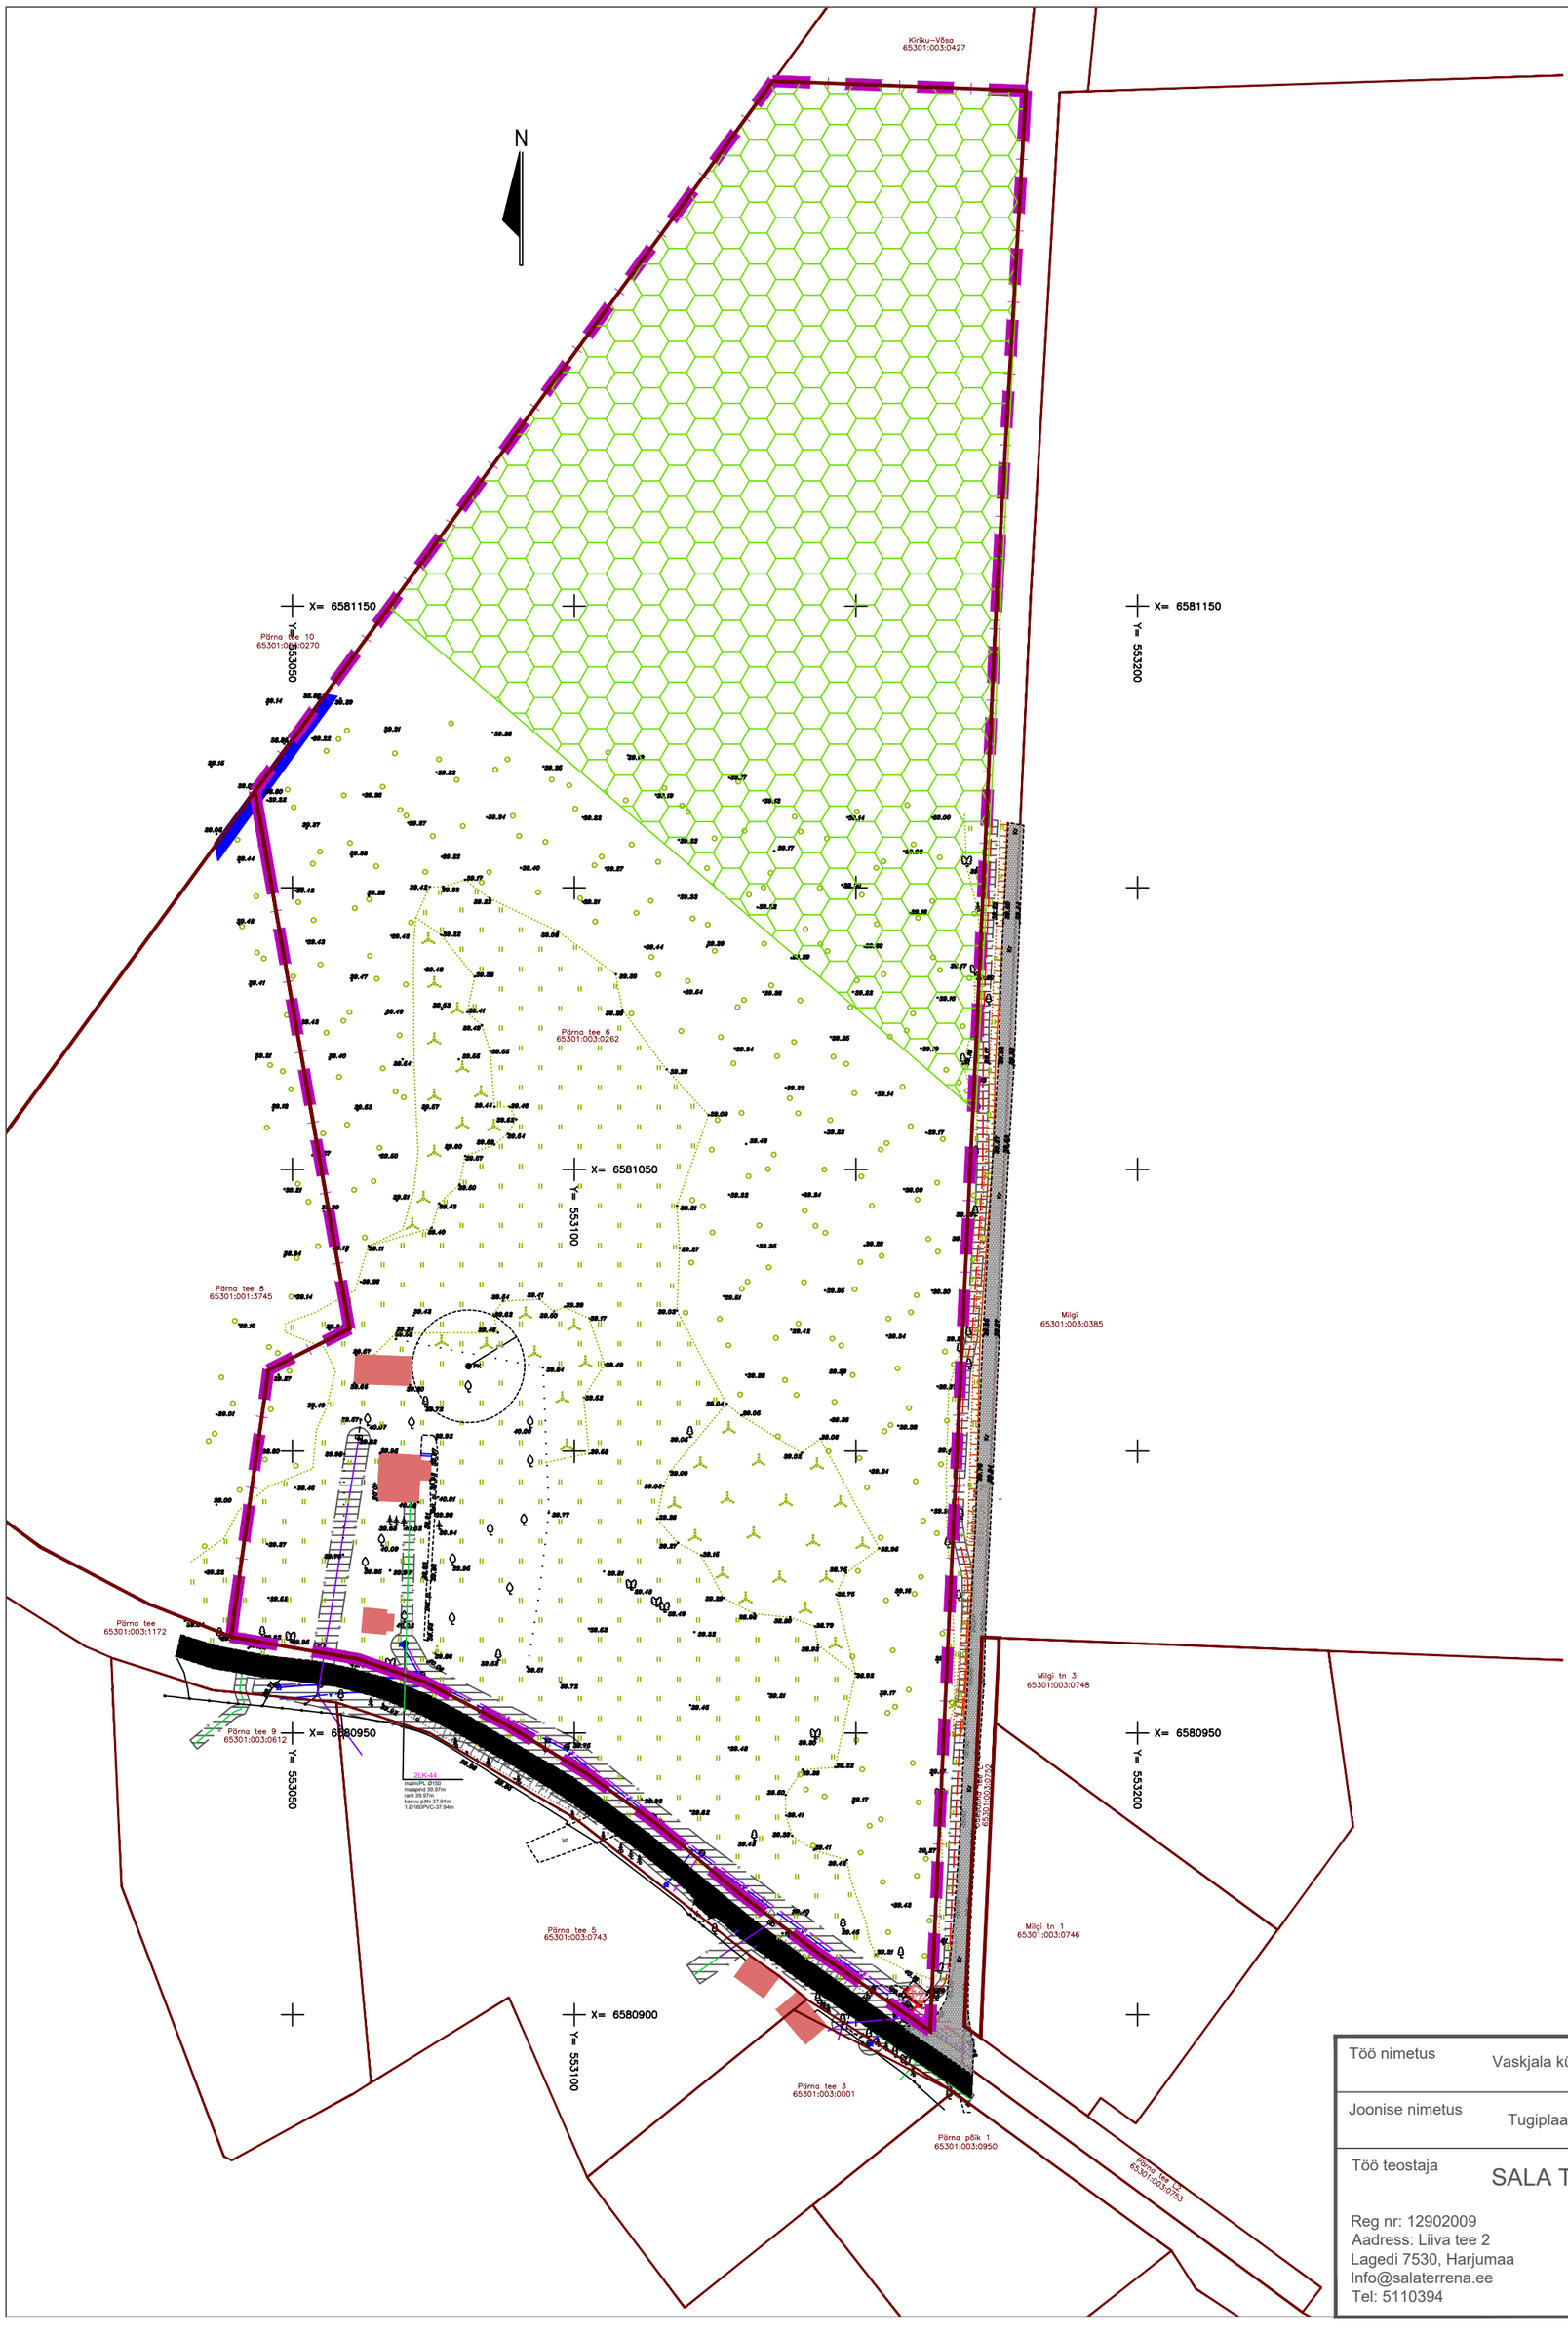


## TINGMÄRGID

- LIGIPÄÄS PLANEERINGUALALE
- PLANEERINGUALA
- OLEMASOLEVATE KATASTRIÜKSUSE PIIRID
- OLEMASOLEV ASFALDTEE
- OLEMASOLEV KRUUS KATENDIGA TEE
- OLOL ELEKTRIMAAKAABEL
- OLOL ELEKTRI MADALPINGE ÕHULIIN
- OLOL ELEKTRIKAPP
- OLOL ELEKTRI ALAJAAM
- OLOL TÄNAVAVALGUSTUS
- OLOL ÜVK VEETORU
- OLOL ÜVK KANALISATSIOON
- OLOL SIDEKAABEL
- OLOL TEHNORAJATISE KAITSEVÖÖND
- OLEMASOLEV HOONE
- OLOL NÕLV
- KRAAV
- LEHTPUU
- HARILIK MÄND
- VILJAPUU
- HARILIK KUUSK
- PÕÕSAS
- OLOL PUUDERIVI
- ROHUMAA
- METS
- KEHTIVA ÜLDPLANEERINGUKOHANE
- ROHEVÕRGUSTIKU ALA (Rae valla Jüri aleviku ja sellega piirnevate Aaviku, Vaskjala ja Karla külaosade üldplaneering)
- OLOL OMATARBE PUURKAEV KAITSEVÖÖNDIGA (10m)

Märkused:

1. Alusplaanina on kasutatud SBB OÜ tööd nr T-107-22
2. Koordinaadid L-EST 97 süsteemis
3. Kõrgused EH-2000 süsteemis
4. Katastriüksuste piirid saadud Maa-ametist 18.11.2023

| | | | |
|---|---|---|---|
| Töö nimetus | Vaskjala külas Pärna tee 6 kinnistu ja lähiala detailplaneering | | Tellija<br>**Rae vald**<br>Aruküla tee 9, 75301 Jüri alevik<br>Rae vald, Harju maakond<br>e-mail: info@rae.ee, tel. 605 6750 |
| Joonise nimetus | Tugiplaan | | |
| Töö teostaja | SALA TERRENA OÜ | www.salaterrena.ee | Huvitatud Isik:<br>**Uku Kaljund** |

| | | | | |
|---|---|---|---|---|
| Reg nr: 12902009<br>Aadress: Liiva tee 2<br>Lagedi 7530, Harjumaa<br>Info@salaterrena.ee<br>Tel: 5110394 | Assistent<br>Grete-Loviis Saar<br>**Diplomeeritud sisearhitekt** | Maastikuarhitekt<br>Eneli Niinepuu<br>**Volitatud maastikuarhitekt tase 7**<br>**Kutsetunnistus nr 155388** | Kuupäev<br>21.11.2023 | Töö nr<br>DP5/23 |
| | | | Mõõtkava<br>1:1000 | Joonise nr<br>3 |