


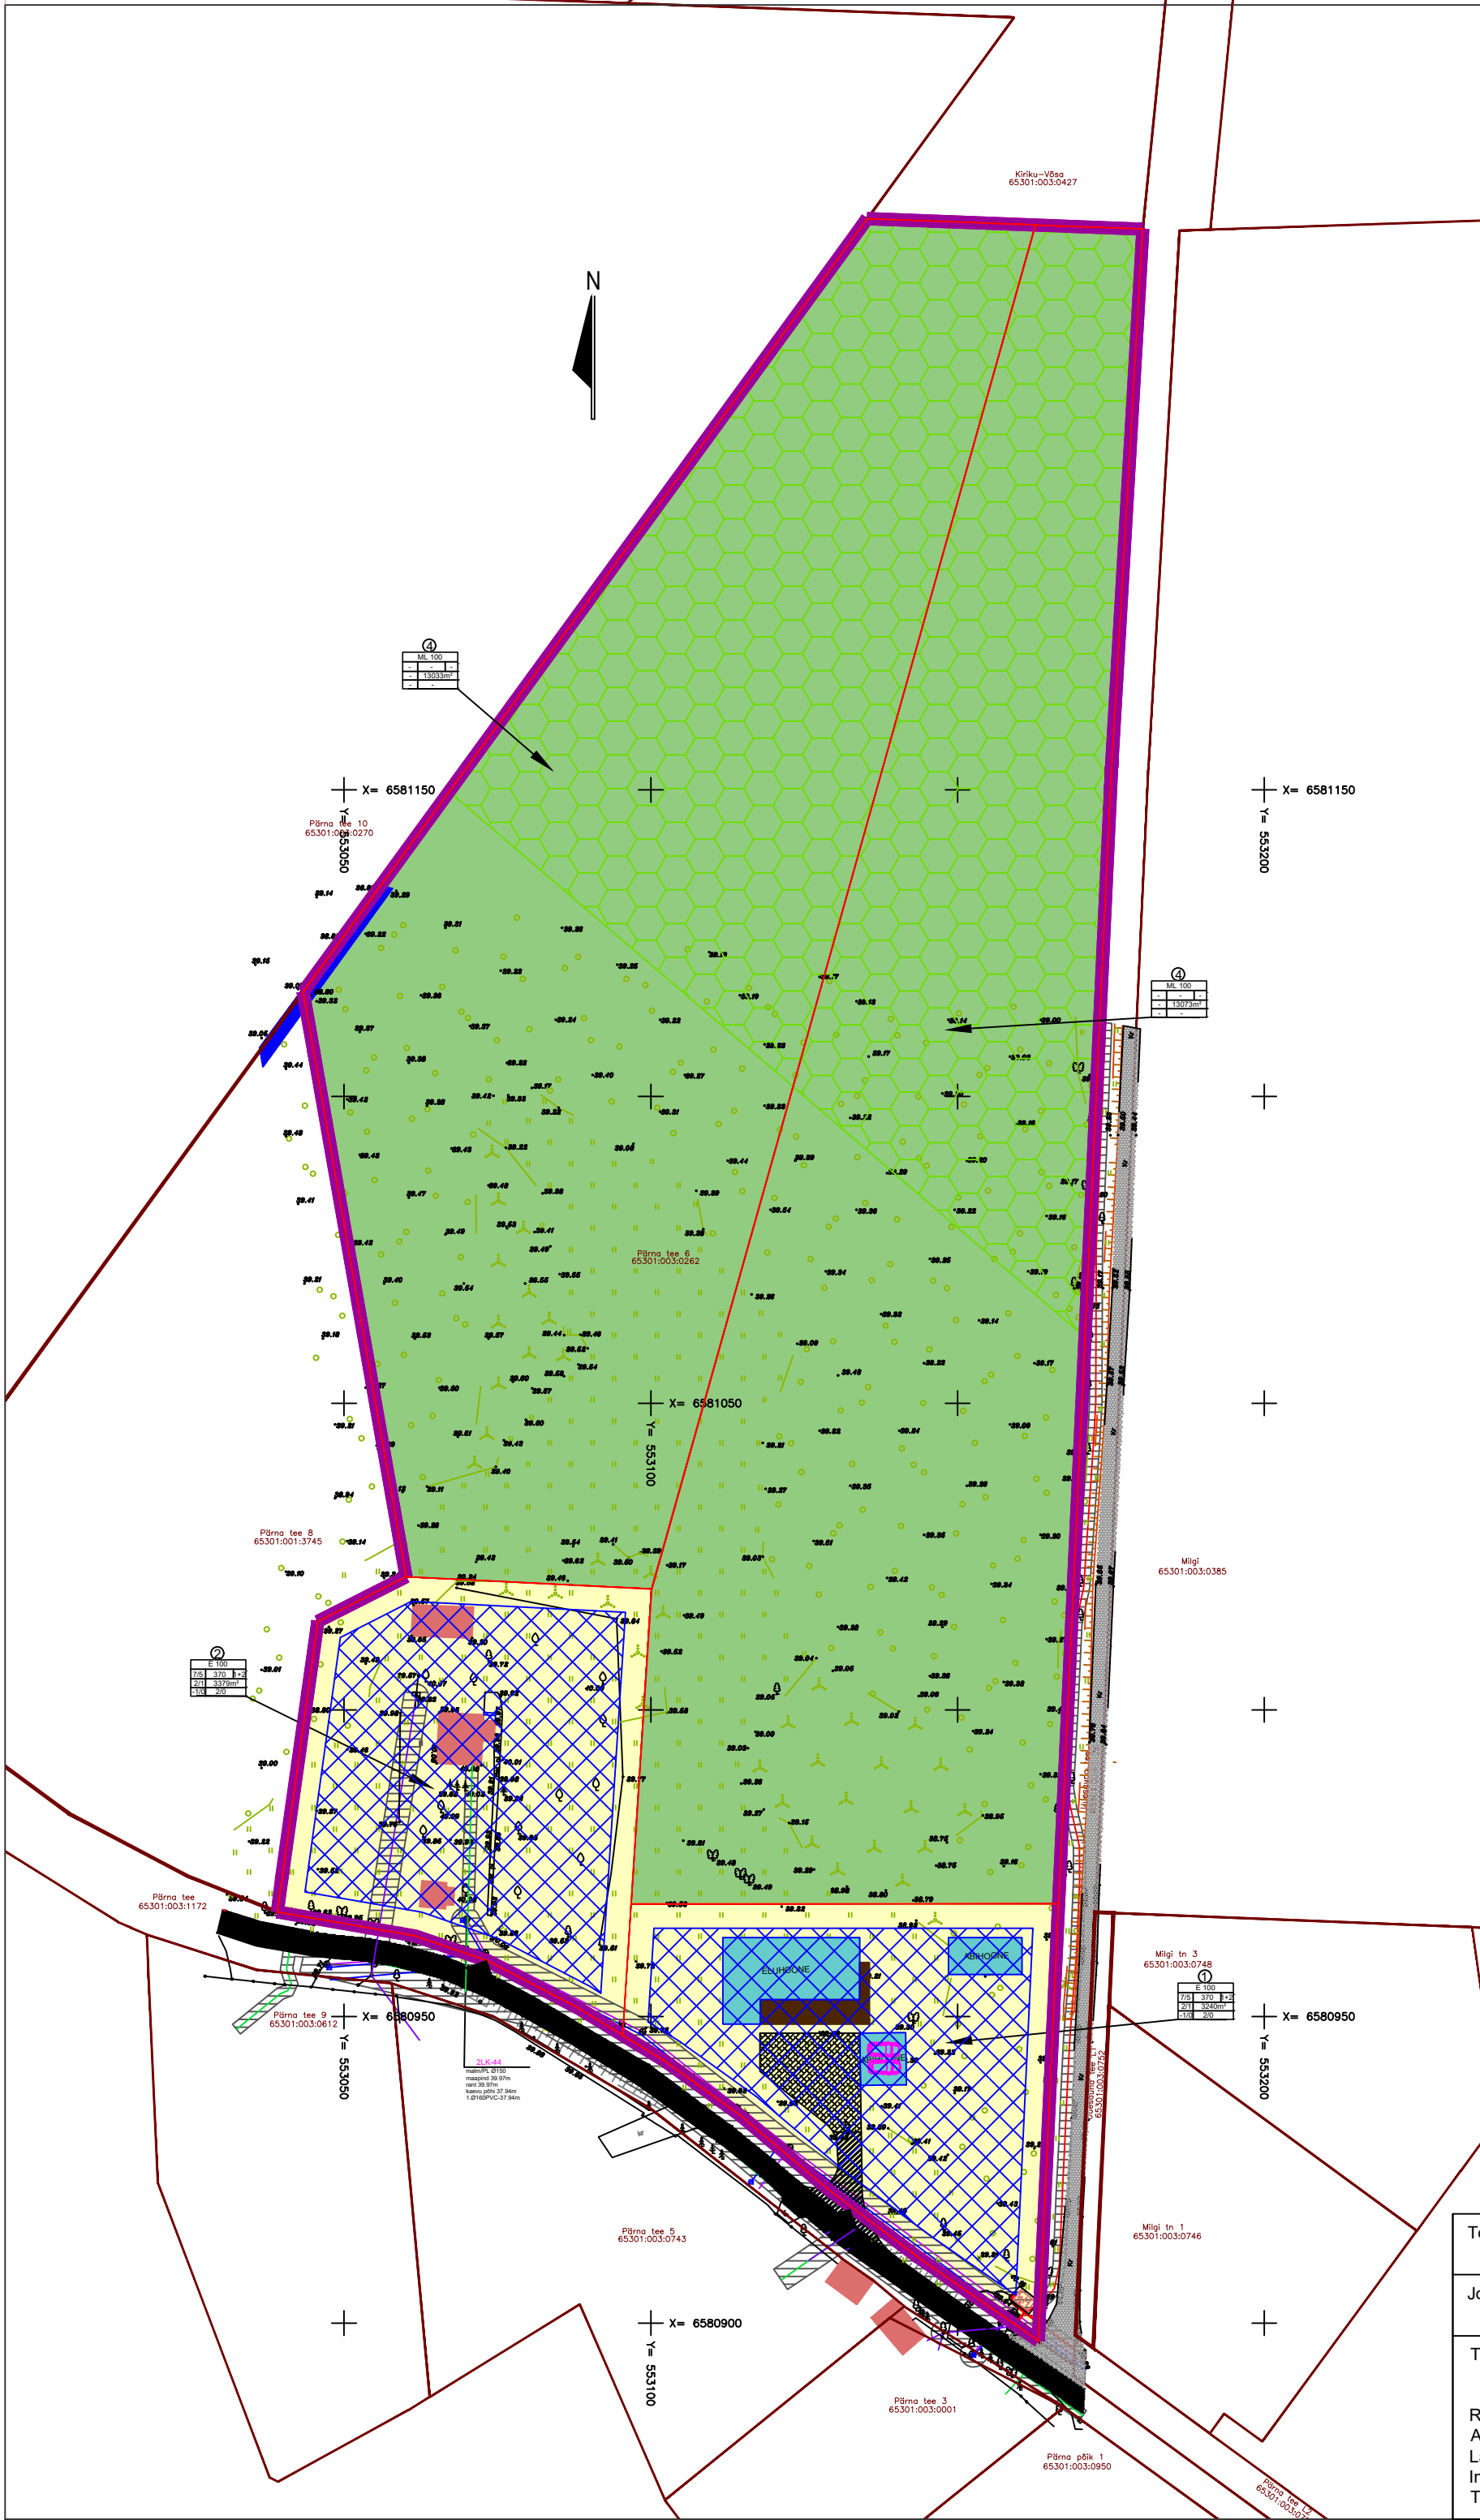

TINGMÄRGID

- PLANEERINGUALA
- OLEMASOLEV KINNISTU PIIR
- PLAN KRUNDI PIIR
- ELAMUMAA
- MAATULUNDUSMAA
- HOONESTUSALA
- HOONE SOOVITULIK ASUKOHT
- POSITSIONI NR
- PÄÄS PLANEERITAVALE ALALE
- PLAN TÄNAVAKIVI KATEND
- PLAN MUSTKATTEGATEE
- PUIT
- OLEMASOLEV KRUUS KATENDIGA TEE
- OLOL ELEKTRIMAAKAABEL
- OLOL ELEKTRI MADALPINGE ÕHULIIN
- OLOL ELEKTRIKAPP
- OLOL ELEKTRI ALAJAAM
- OLOL TÄNAVALGUSTUS
- OLOL ÜVK VEETORU
- OLOL ÜVK KANALISATSIOON
- OLOL SIDEKAABEL
- OLOL TEHNORAJATISE KAITSEVÕÖND
- OLEMASOLEV HOONE
- OLOL NÖLV
- KRAAV
- LEHTPUU
- HARILIK MÄND
- VILJAPUU
- HARILIK KUUSK
- PÕÖSAS
- OLOL PUUDERIVI
- ROHUMAA
- METS
- KEHTIVA ÜLDPLANEERINGUKOHANE ROHEVÕRGUSTIKU ALA (Rae valla Jüri aleviku ja sellega piirnevate Aaviku, Vaskjala ja Karja külaosade üldplaneering)

Andmed kruntide moodustamiseks				
pos nr	krundi planeeritud sihtotstarve	krundi planeeritud suurus m²	moodustatakse kinnistust	senine sihtotstarve (vastavalt katastriüksuse liigile)
1	EP	3240	65301.003.0262	E
2	EP	3379	65301.003.0262	E
3	ML	13033	65301.003.0262	M
4	ML	13073	65301.003.0262	M

Kruntide ehitusõigus											
pos nr	planeeritud krundi pindala m²	lubatud suurim hoonete ehitusalune pind m²	lubatud suurim maapealne korruselusus elamu/abihoone	lubatud suurim hoonete kõrgus elamu/abihoone m	lubatud suurim maa-alune korruselusus elamu/abihoone	lubatud suurim hoonete sügavus elamu/abihoone m	lubatud suurim hoonete arv krundil elumu/abihoone	tulepüsilusklass	parkimiskohtade arv	arhitektuurinõuded	piirangud
1	3240	370	2/1	7/5	-1/0	2/0	1+2	TP3	2	viikatus, muud nõuded vt seletuskiri	vt seletuskiri
2	3379	370	2/1	7/5	-1/0	2/0	1+2	TP3	2	viikatus, muud nõuded vt seletuskiri	vt seletuskiri
3	13033	-	-	-	-	-	-	-	-	-	vt seletuskiri
4	13073	-	-	-	-	-	-	-	-	-	vt seletuskiri

- Märkused:
- Alusplaanina on kasutatud SBB OÜ tööd nr T-107-22
 - Koordinaadid L-EST 97 süsteemis
 - Kõrgused EH-2000 süsteemis
 - Katastriüksuste piirid saadud Maa-ametist 18.11.2023

Töö nimetus		Vaskjala küla Pärna tee 6 kinnistu ja lähiala detailplaneering		Tellija	
Joonise nimetus		Põhijoonis		Rae vald Aruküla tee 9, 75301 Jüri alevik Rae vald, Harju maakond e-mail: info@rae.ee, tel. 605 6750	
Töö teostaja		SALA TERRENA OÜ		Huvitatud Isik: Uku Kaljund	
Reg nr: 12902009 Aadress: Liiva tee 2 Lagedi 7530, Harjumaa Info@salaterrena.ee Tel: 5110394		Assistent Grete-Loviis Saar Diplomeeritud sisearhitekt		Maastikuarhitekt Eneli Niinepuu Volitatud maastikuarhitekt tee 7 Kutsetunnistus nr 155388	
		www.salaterrena.ee		Kuupäev 12.12.2023	
				Möötkava 1:1000	
				Töö nr DP523	
				Joonise nr 4	