


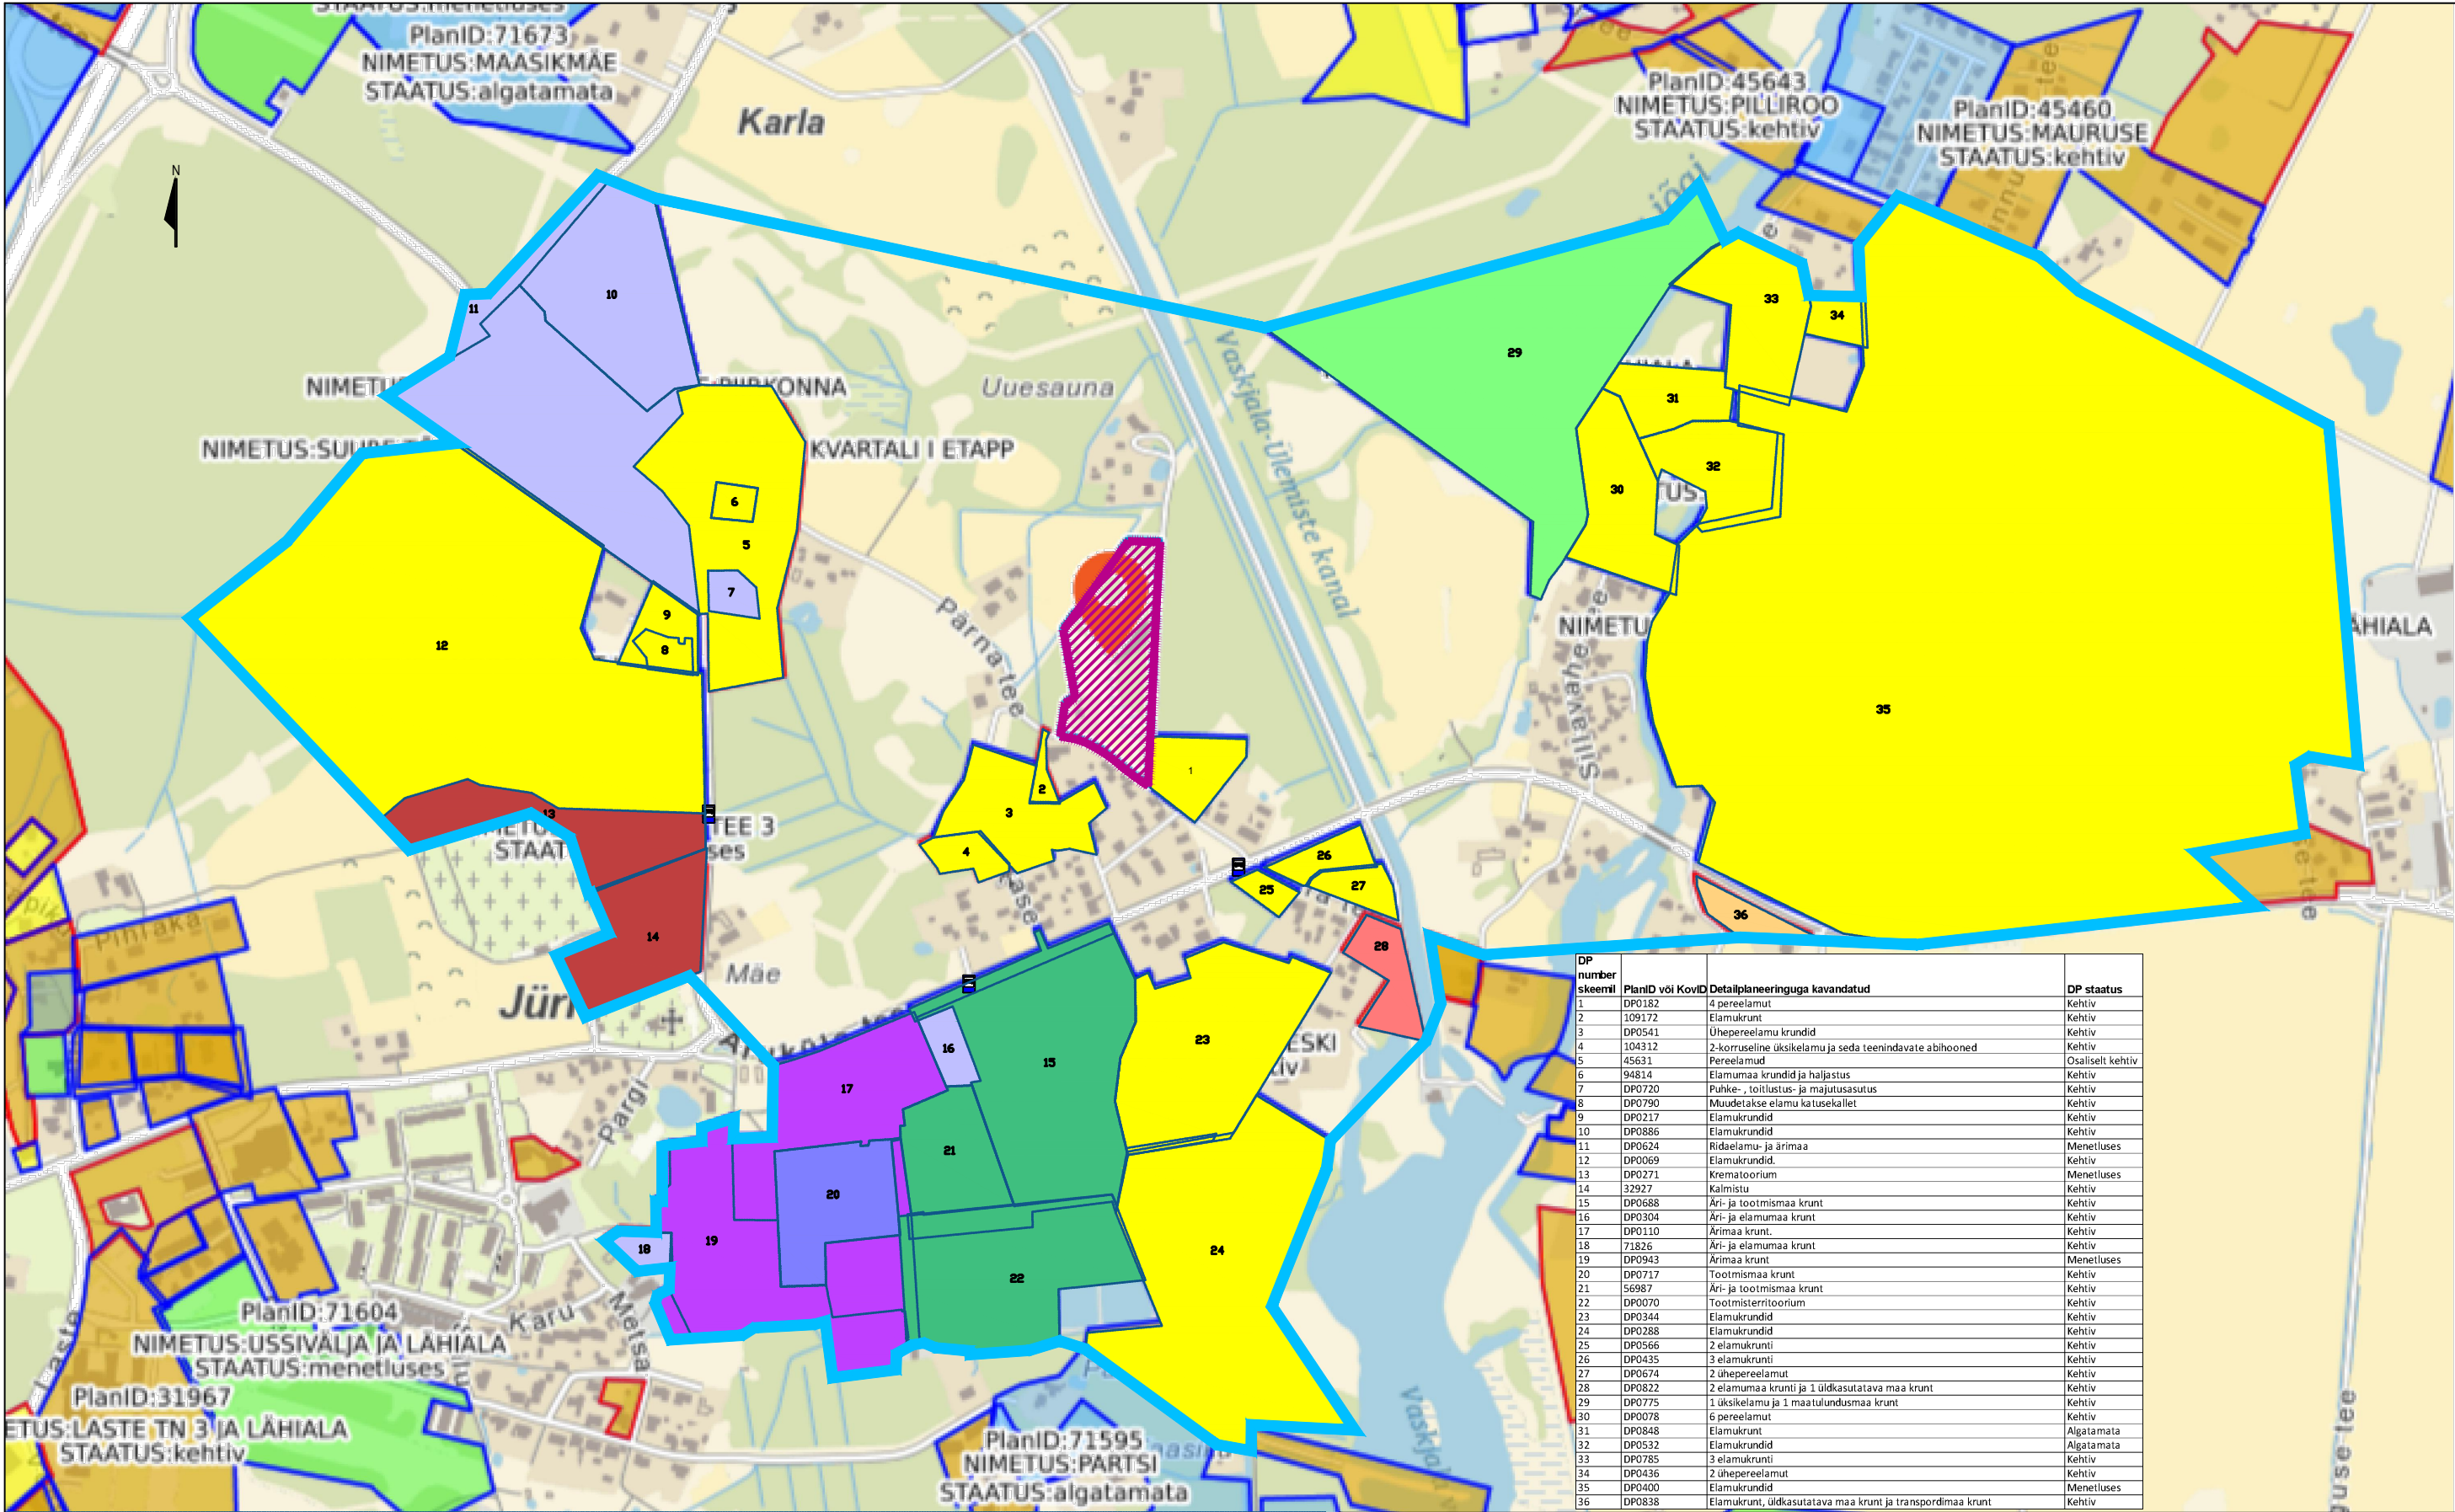

DP number skeemil	PlanID või KovID	Detailplaneeringuga kavandatud	DP staatus
1	DP0182	4 pereelamut	Kehtiv
2	109172	Elamukrunt	Kehtiv
3	DP0541	Ühepereelamu krundid	Kehtiv
4	104312	2-korruselise üksikelamu ja seda teenindavate abihooned	Kehtiv
5	45631	Pereelamud	Osaliselt kehtiv
6	94814	Elamumaa krundid ja haljastus	Kehtiv
7	DP0720	Puhke-, tootlustus- ja majutusasutus	Kehtiv
8	DP0790	Muudetakse elamu katusekallet	Kehtiv
9	DP0217	Elamukrundid	Kehtiv
10	DP0886	Elamukrundid	Kehtiv
11	DP0624	Ridaelamu- ja ärimaa	Menetluses
12	DP0069	Elamukrundid	Kehtiv
13	DP0271	Krematoorium	Menetluses
14	32927	Kalmistu	Kehtiv
15	DP0688	Ari- ja tootismaa krunt	Kehtiv
16	DP0304	Ari- ja elamumaa krunt	Kehtiv
17	DP0110	Ärimaa krunt	Kehtiv
18	71826	Ari- ja elamumaa krunt	Kehtiv
19	DP0943	Ärimaa krunt	Menetluses
20	DP0717	Tootismaa krunt	Kehtiv
21	56987	Ari- ja tootismaa krunt	Kehtiv
22	DP0070	Tootmisterritoorium	Kehtiv
23	DP0344	Elamukrundid	Kehtiv
24	DP0288	Elamukrundid	Kehtiv
25	DP0566	2 elamukrunti	Kehtiv
26	DP0435	3 elamukrunti	Kehtiv
27	DP0674	2 ühepereelamut	Kehtiv
28	DP0822	2 elamumaa krunti ja 1 üldkasutatava maa krunt	Kehtiv
29	DP0775	1 üksikelamu ja 1 maatulundusmaa krunt	Kehtiv
30	DP0078	6 pereelamut	Kehtiv
31	DP0848	Elamukrunt	Algamata
32	DP0532	Elamukrundid	Algamata
33	DP0785	3 elamukrunti	Kehtiv
34	DP0436	2 ühepereelamut	Kehtiv
35	DP0400	Elamukrundid	Menetluses
36	DP0838	Elamukrunt, üldkasutatava maa krunt ja transpordimaa krunt	Kehtiv

- LEPPEMÄRGID
- Planeeringuala
 - 1 Detailplaneeringu piir ja number skeemil
 - Kontaktvööndi ala piir
 - Bussipeatus

- Elamumaa sihtotstarbega maa
- Elamu-, üldkasutatava- ja transpordimaa sihtotstarbega maa
- Elamu- ja üldkasutatava maa sihtotstarbega maa
- Elamu- ja maatulundusmaa sihtotstarbega maa
- Elamu- ja ärimaa sihtotstarbega maa
- Ärimaa sihtotstarbega maa
- Tootismaa sihtotstarbega maa
- Sotsiaalmaa sihtotstarbega maa
- Äri- ja tootismaa sihtotstarbega maa

Märkused:

1. Alusplaanina kasutatud Maa-ameti X-GIS rakenduse planeeringute teemakaartkaarti

2. Detailplaneeringute andmed saadud Maa-ameti kodulehelt.

Märkused:

1. Alusplaanina kasutatud Maa-ameti X-GIS rakenduse põhikaarti

2. Detailplaneeringute andmed saadud Maa-ameti kodulehelt.

Töö nimetus Vaskjala külas Pärna tee 6 kinnistu ja lähiala detailplaneering

Joonise nimetus Kontaktala

Töö teostaja SALA TERRENA OÜ www.salaterrena.ee

Reg nr: 12902009
Aadress: Liiva tee 2
Lagedi 7530, Harjumaa
Info@salaterrena.ee
Tel: 5110394

Assistent
Grete-Loviis Saar
Diplomeeritud sisearhitekt

Maastikuarhitekt
Eneli Niinepuu
Volitatud maastikuarhitekt tase 7
Kutsetunnistus nr 155388

Tellija
Rae vald
Aruküla tee 9, 75301 Jüri alevik
Rae vald, Harju maakond
e-mail: info@rae.ee, tel. 605 6750

Huvitatud Isik:
Uku Kaljund

Kuupäev
20.11.2023

Mõõtkava
skeem

Töö nr
DP5/23

Joonise nr
2