


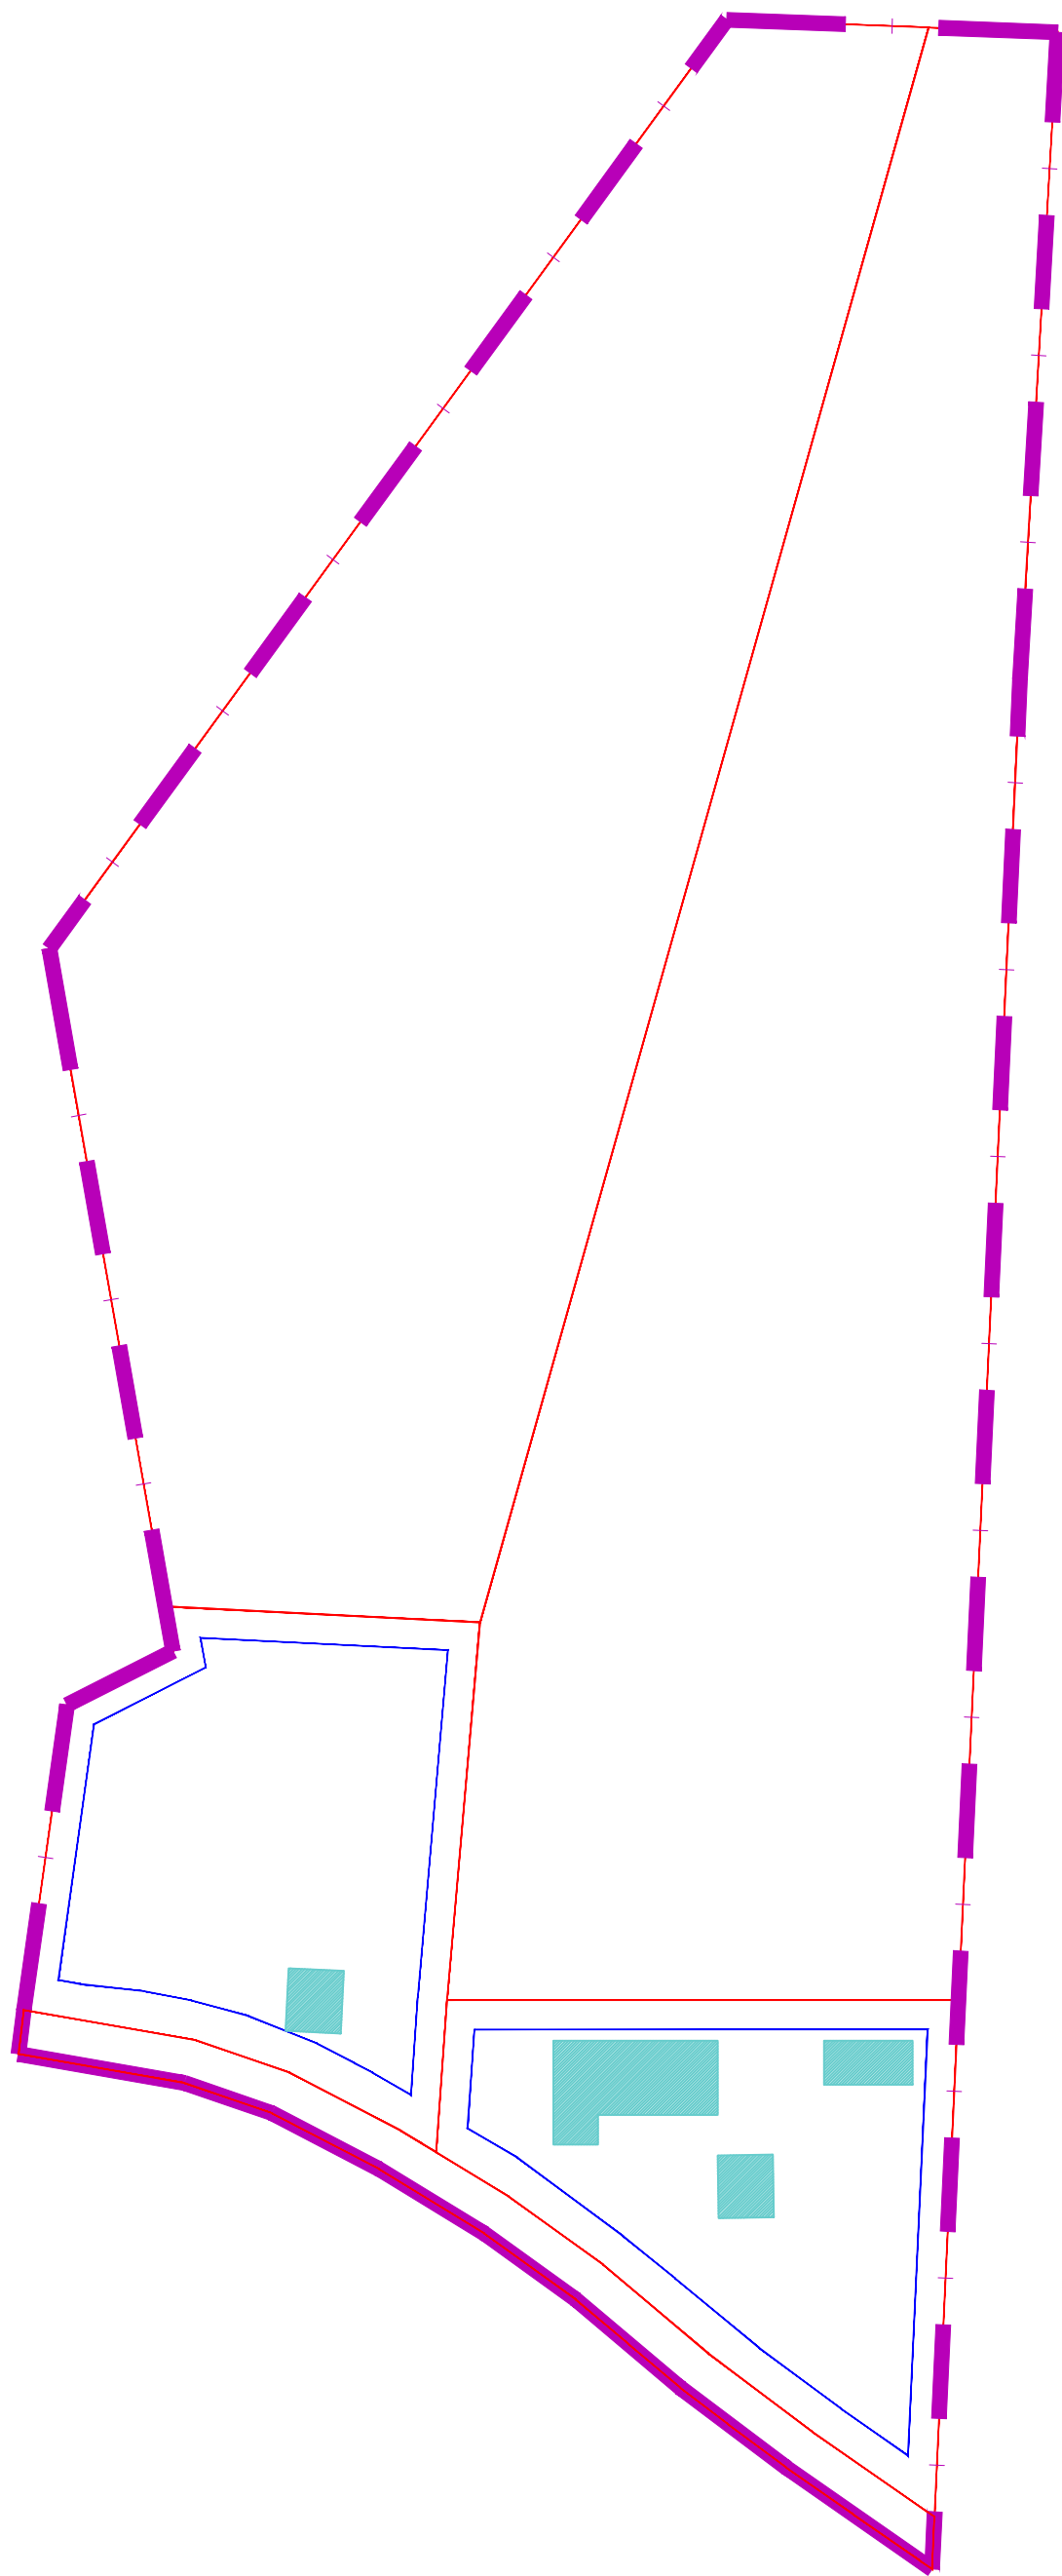

- TINGMÄRGID
- PLANEERINGUALA
 - PLAN KRUNDI PIIR
 - HOONESTUSALA
 - HOONE SOOVITULIK ASUKOHT

Vaskjala küla Pärna tee 6 kinnistu ja lähiala detailplaneering
4 kihi joonis
M 1:1000
Planeerija: E.Niinepuu
Sala Terrena OÜ