


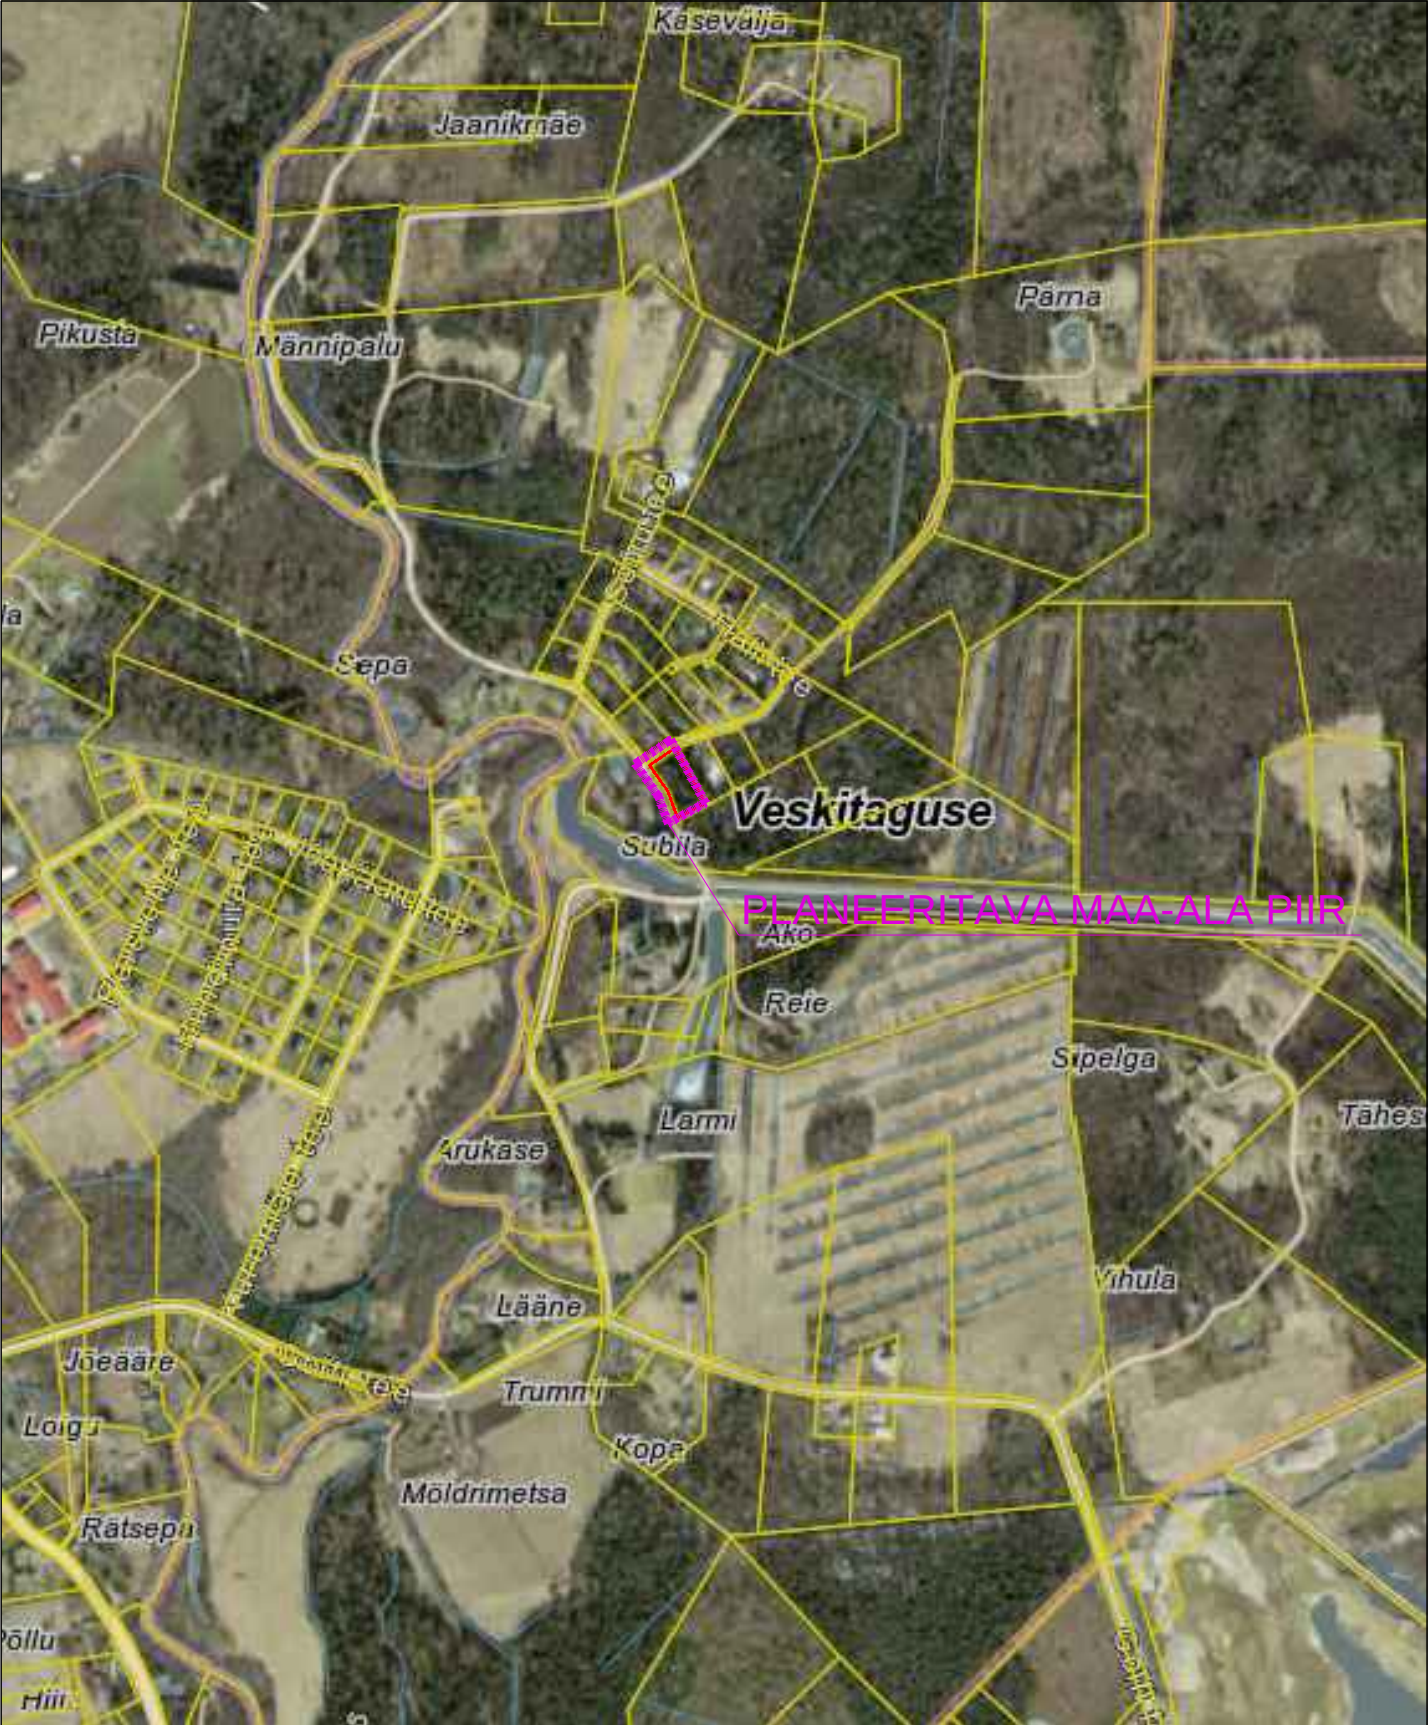

Situatsiooniskeem on koostatud Maa-ameti kaardile
26.12.2023.a.

Planeerigu koostamise korraldaja: Raasiku Vallavalitsus

MILESSON PROJEKT OÜ reg. nr.11428623, MTR EEP001204 GONSIORI 33-8, KESKLINNA LO, TALLINN, 10147 TEL. 56630577, info@milessonprojekt.eu			Projekti nimetus: VESKITAGUSE KÜLA HALLI TEE 1 KINNISTU JA LÄHIALA DETAILPLANEERING	M 1:10000
			Objekti asukoht: HALLI TEE 1, VESKITAGUSE KÜLA, RAE VALD, HARJUMAA	Versioon: V02
JUHATAJA	MIHKEL LEINSAAR		Joonise nimetus: SITUATSIOONISKEEM	TÖÖ NR. 01-23DP
ARHITEKT	MIHKEL LEINSAAR			14.02.2024.a.
PÄDEV ISIK	MIHKEL LEINSAAR			JOONIS NR. DP-1
				STAADIUM: E