


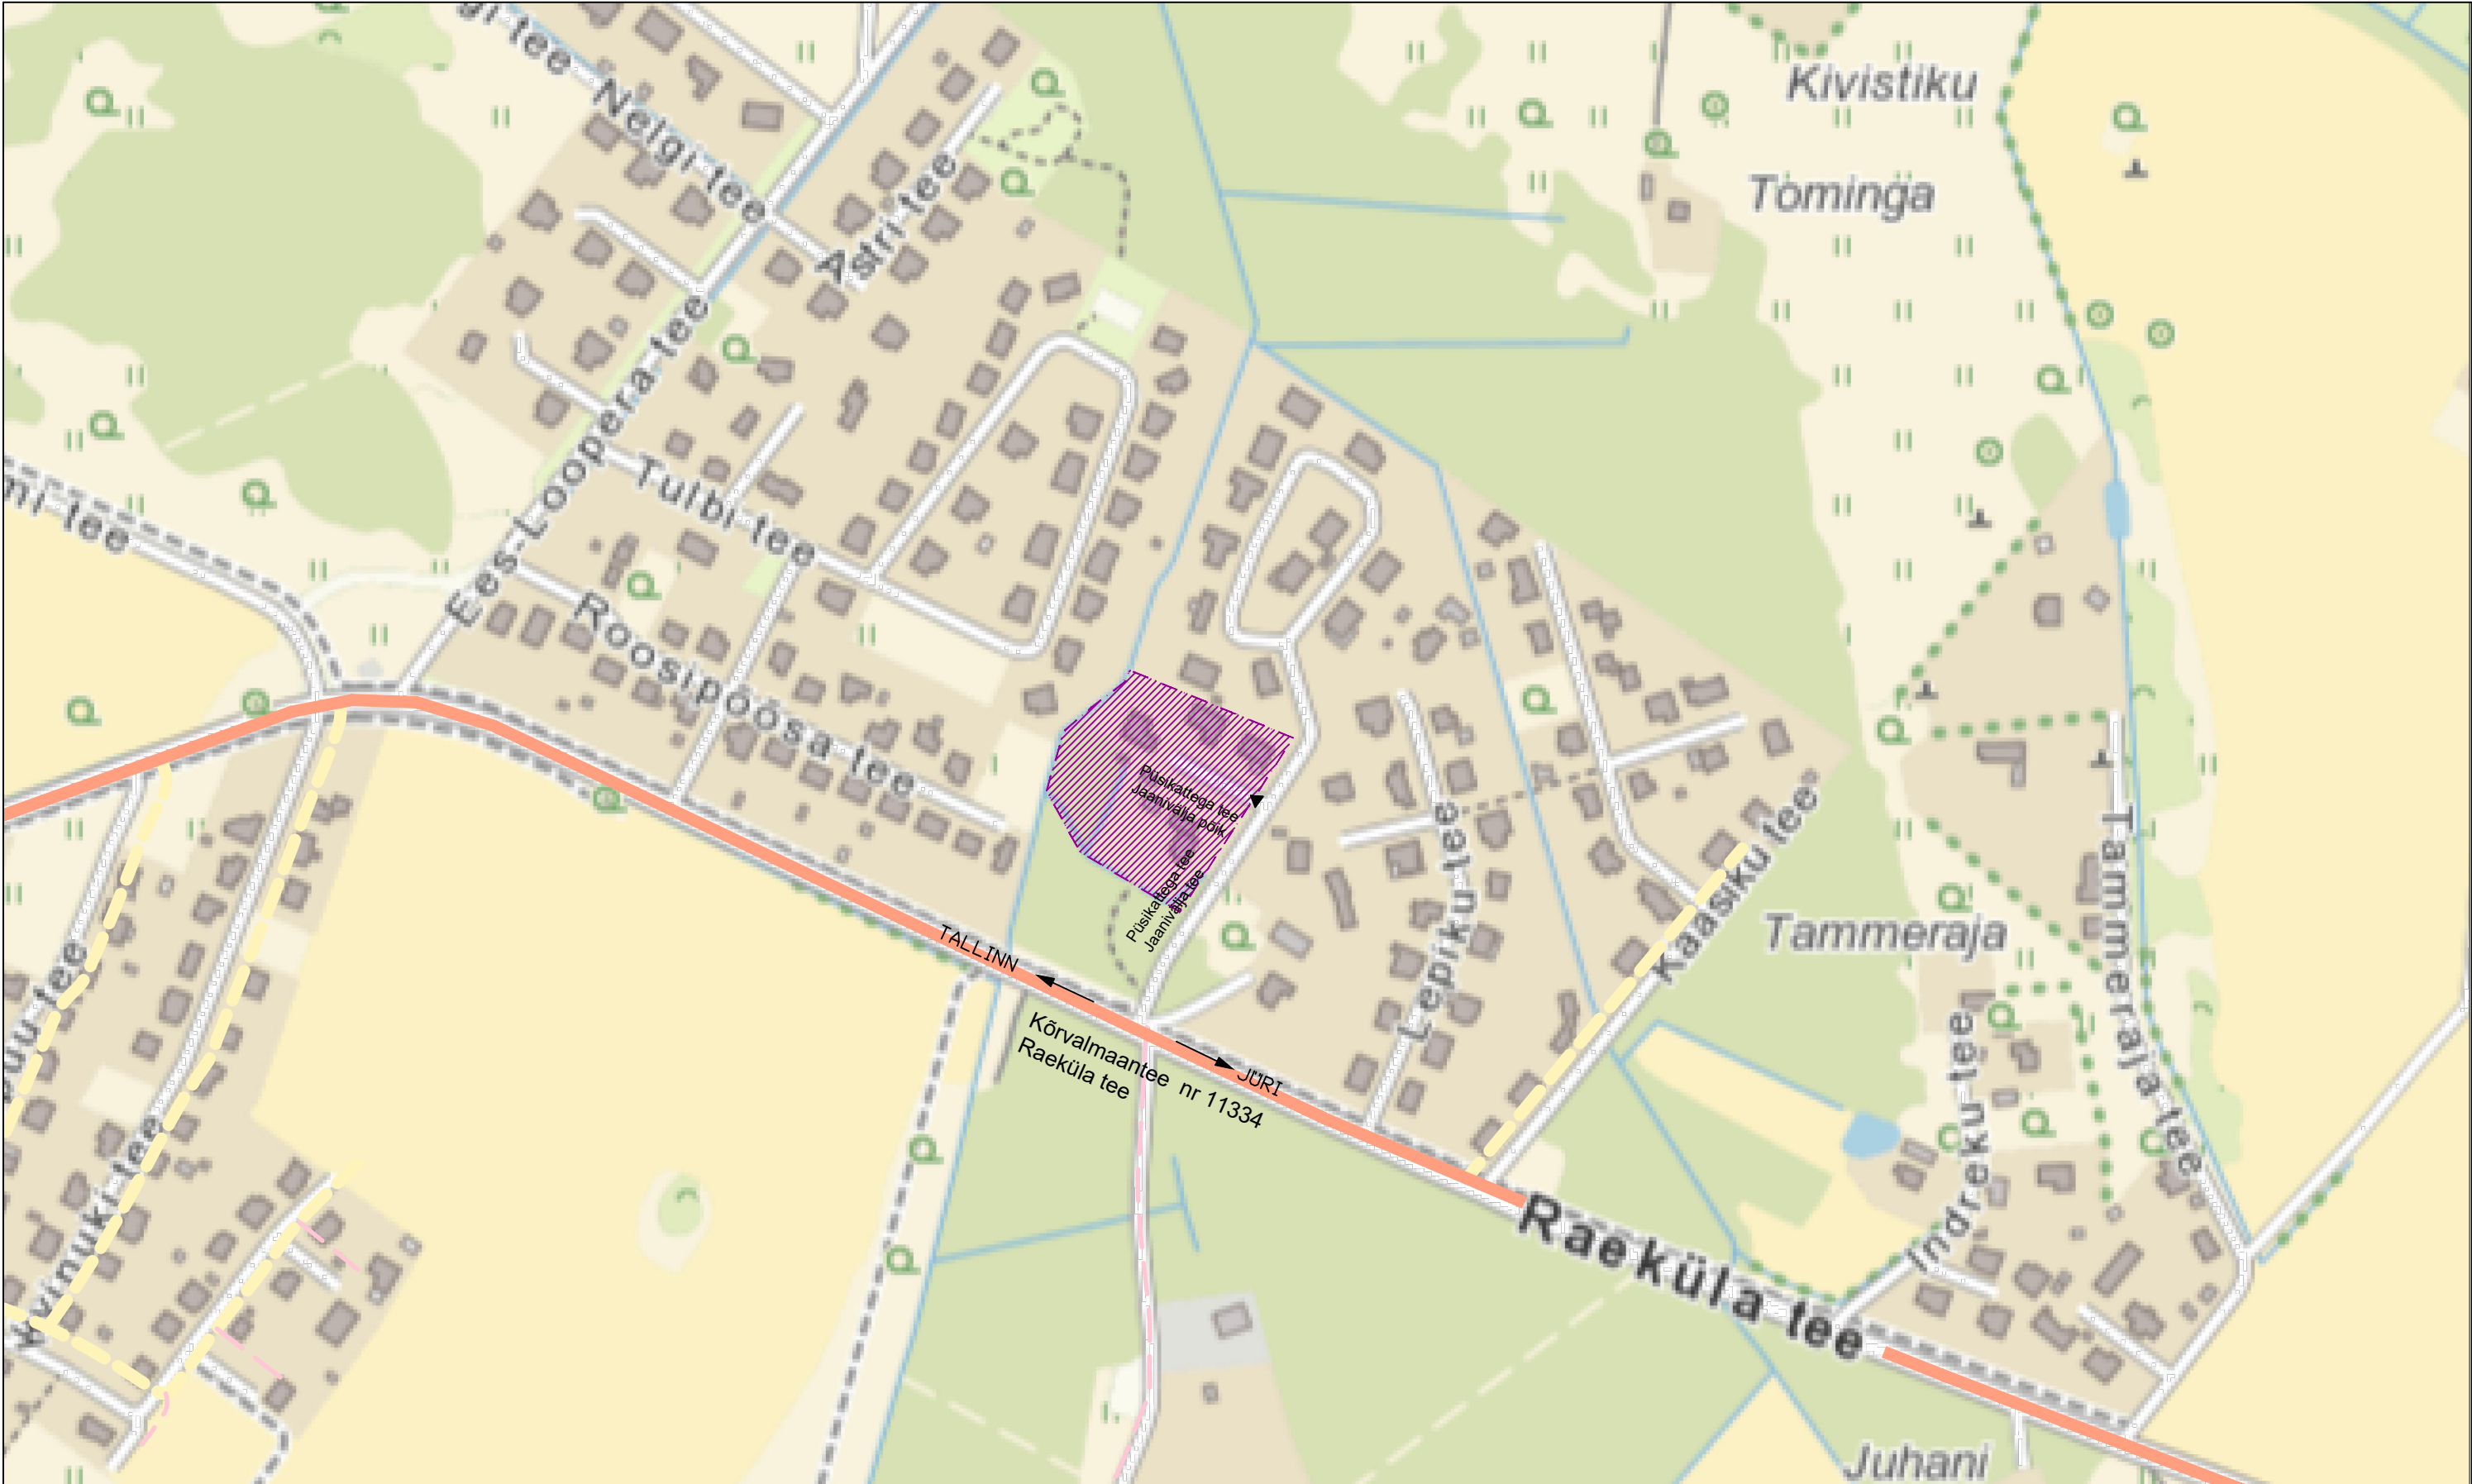

LEPPEMÄRGID

-  Planeeringuala
-  Pääs planeeritavale alale
-  Kõrvalmaantee
-  Kohalik era- ja metsatee

Märkused:
1. Alusplaanina kasutatud Maa-ameti X-GIS
rakenduse põhikaarti
2. Teede nimetused ja numbrid saadud
Maa-ameti teedekaardilt

Töö nimetus		Rae külas, Jaanivälja Põik 1, 3, 5 kinnistute ja lähiala detailplaneering		Tellija		Huvitatud isik	
Joonise nimetus		Situatsiooniskeem		Rae vald		Peeter Rüütel	
Töö teostaja		SALA TERRENA OÜ		Rae vald - Aruküla tee 9, Jüri alevik 75301, Tel: 605 6750 info@rae.ee		Mob. +37255526074	
Reg nr: 12902009 Aadress: Liiva tee 2 Lagedi 7530, Harjumaa Info@salaterrena.ee Tel: 5110394		Assistent Grete-Loviis Saar Diplomeeritud sisearhitekt		Maastikuarhitekt Eneli Niinepuu Volitatud maastikuarhitekt tase 7 Kutsetunnistus nr 155388		Kuupäev 05.12.2023	
				Möötkava Skemaatiline		Töö nr DP1/24	
						Joonise nr 1	