


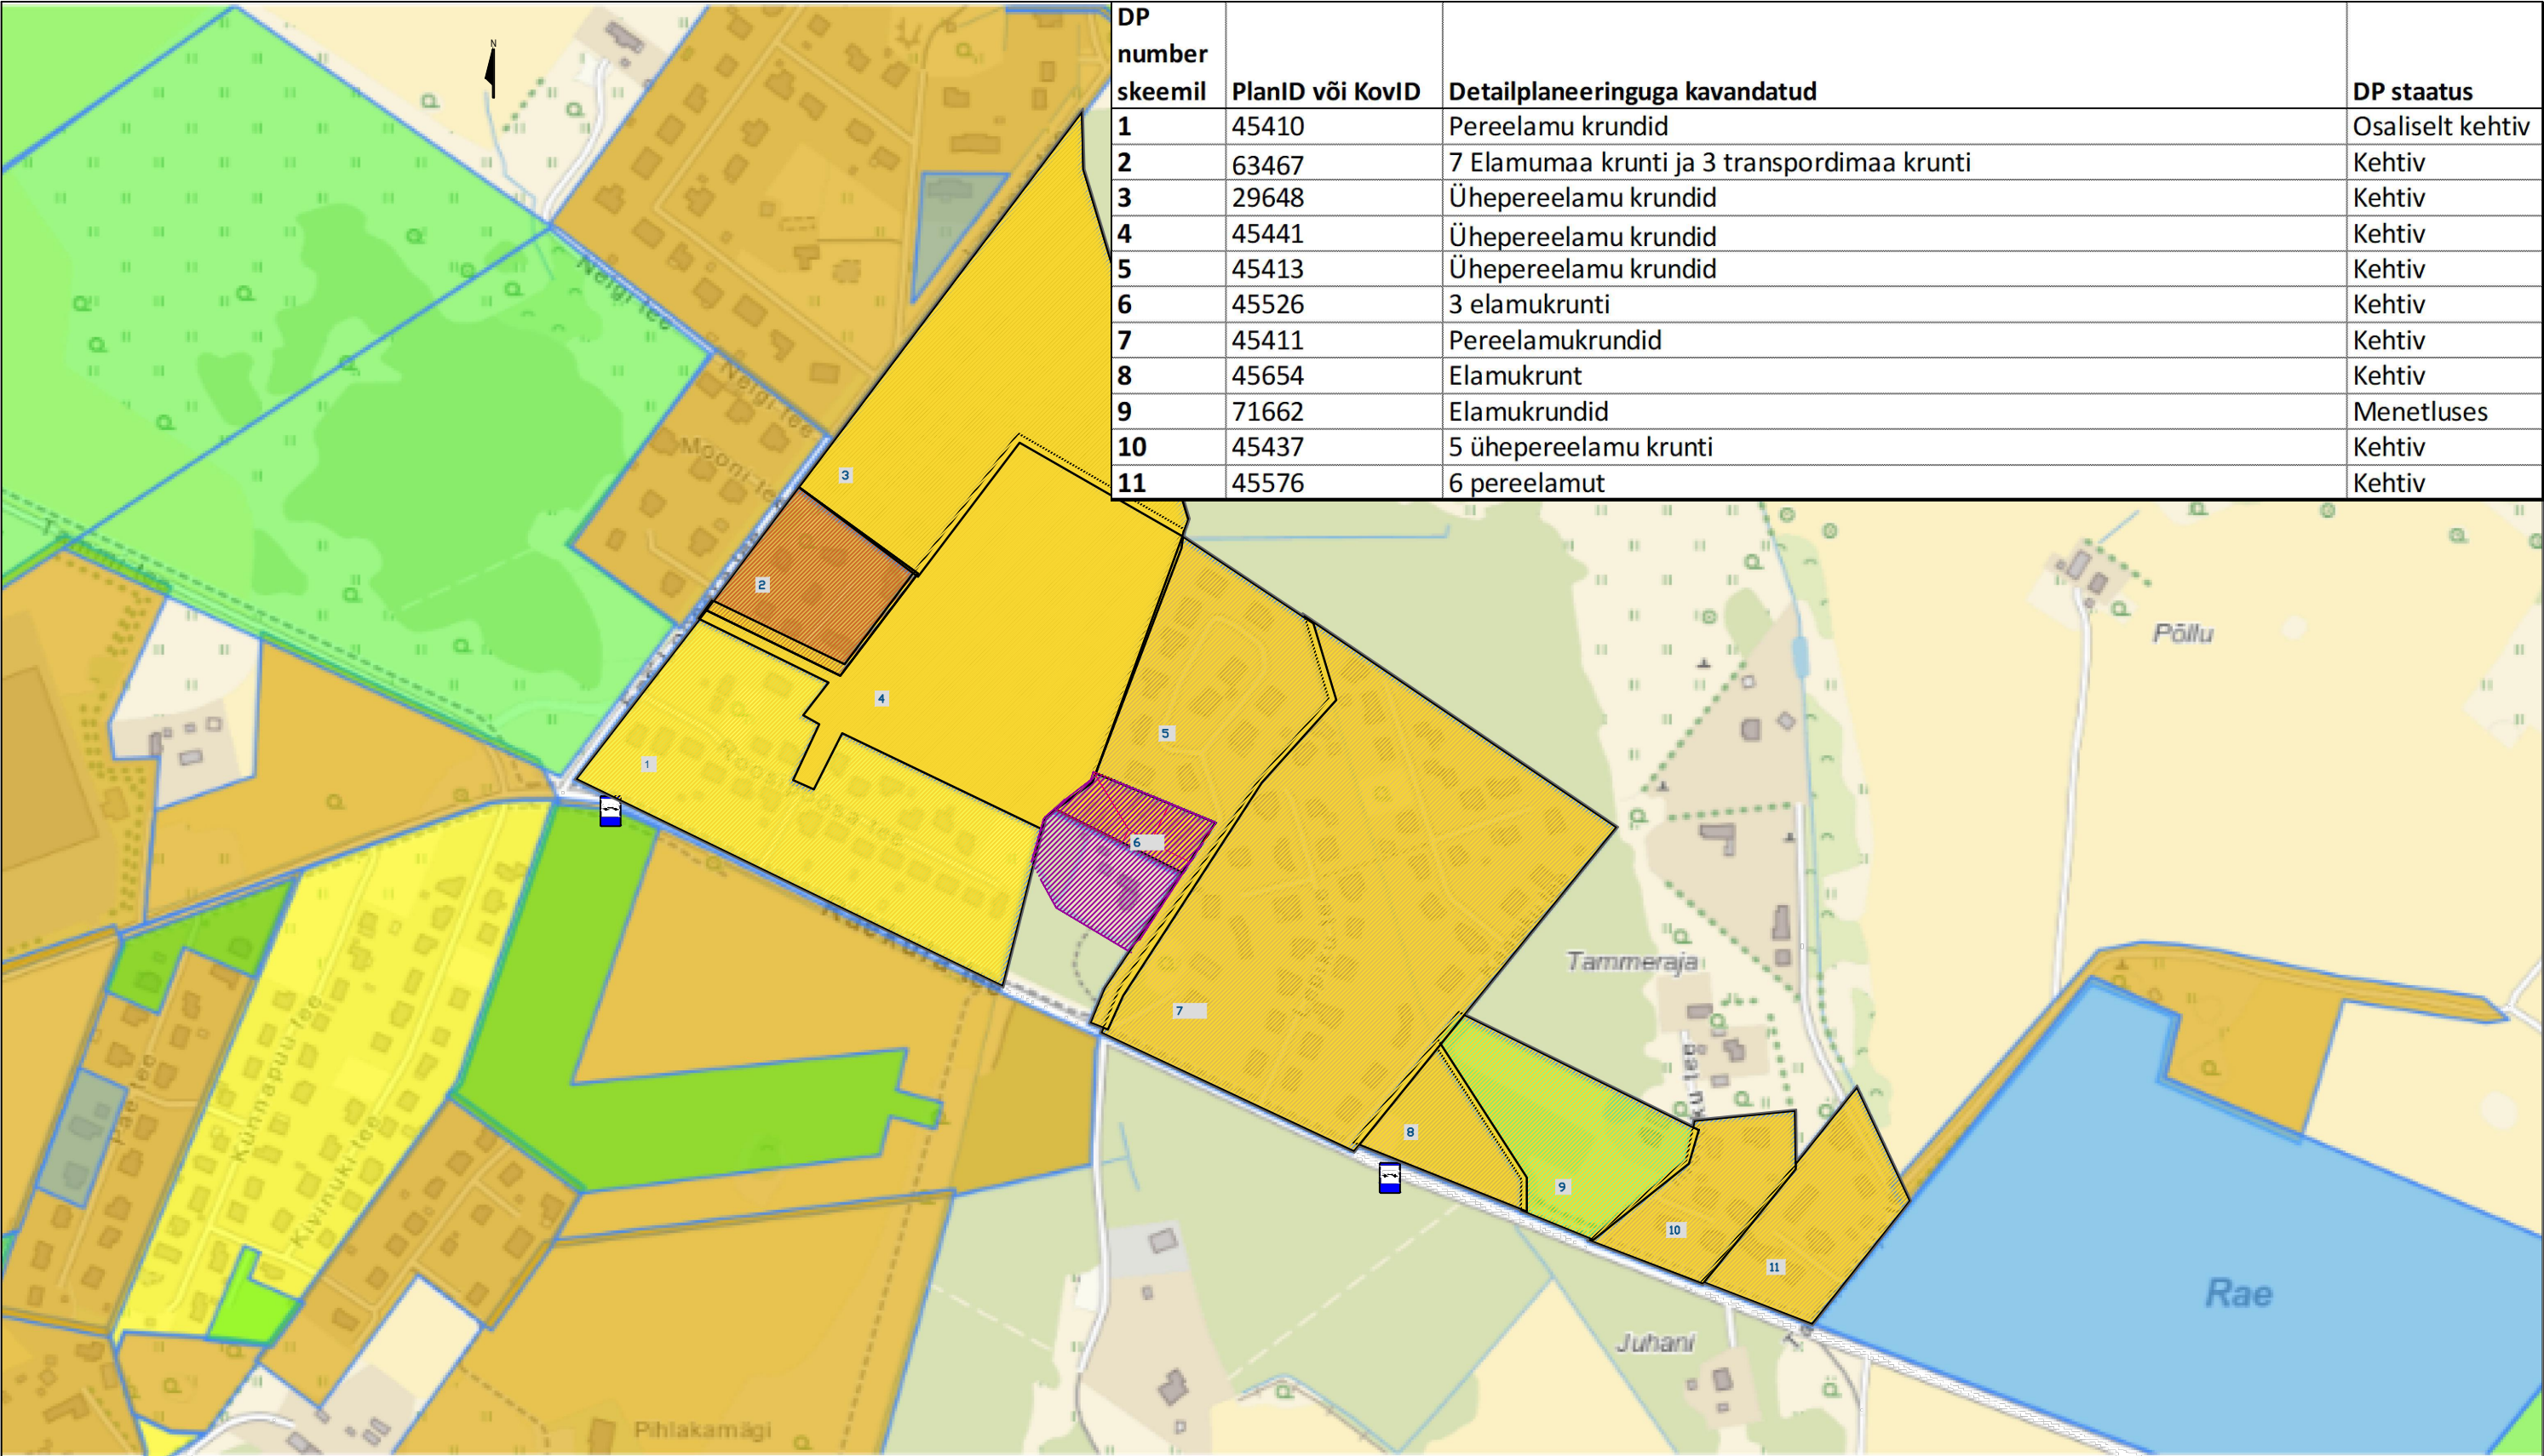

DP number skeemil	PlanID või KovID	Detailplaneeringuga kavandatud	DP staatus
1	45410	Pereelamu krundid	Osaliselt kehtiv
2	63467	7 Elamumaa krunti ja 3 transpordimaa krunti	Kehtiv
3	29648	Ühepereelamu krundid	Kehtiv
4	45441	Ühepereelamu krundid	Kehtiv
5	45413	Ühepereelamu krundid	Kehtiv
6	45526	3 elamukrunti	Kehtiv
7	45411	Pereelamukrundid	Kehtiv
8	45654	Elamukrunt	Kehtiv
9	71662	Elamukrundid	Menetluses
10	45437	5 ühepereelamu krunti	Kehtiv
11	45576	6 pereelamut	Kehtiv

LEPPEMÄRGID

Planeeringuala

Kontaktvööndi ala piir

1

Detailplaneeringu piir ja number skeemil

Kontaktvööndi ala piir

Bussipeatus

Elamumaa sihtotstarbega maa

Elamumaa ja transpordimaa sihtotstarbega maa

Märkused:

2. Ülemiste keskus asub 6,5 km kaugusel.

3. Läheduses asuvad Järveküla ja Kindluse kool ning Assaku ja Järveküla lasteaiad.

4. Alusplaanina kasutatud Maa-ameti X-GIS rakenduse põhikaarti

Töö nimetus

Rae külas, Jaanivälja Põik 1, 3, 5 kinnistute ja lähiala detailplaneering

Joonise nimetus

Kontaktvööndi ala

Töö teostaja

SALA TERRENA OÜ

Reg nr: 12902009

Aadress: Liiva tee 2

Lagedi 7530, Harjumaa

Info@salaterrena.ee

Tel: 5110394

Assistent

Grete-Loviis Saar

Diplomeeritud sisearhitekt

Maastikuarhitekt

Eneli Niinepuu

Volitatud maastikuarhitekt tase 7

Kutsetunnistus nr 155388

Tellija

Rae vald

Rae vald - Aruküla tee 9,

Jüri alevik 75301,

Tel: 605 6750

info@rae.ee

Huvitatud isik

Peeter Rüütel

Mob. +37255526074

Kuupäev

05.12.2023

Möötkava

Skemaatiline

Töö nr

DP1/24

Joonise nr

2