


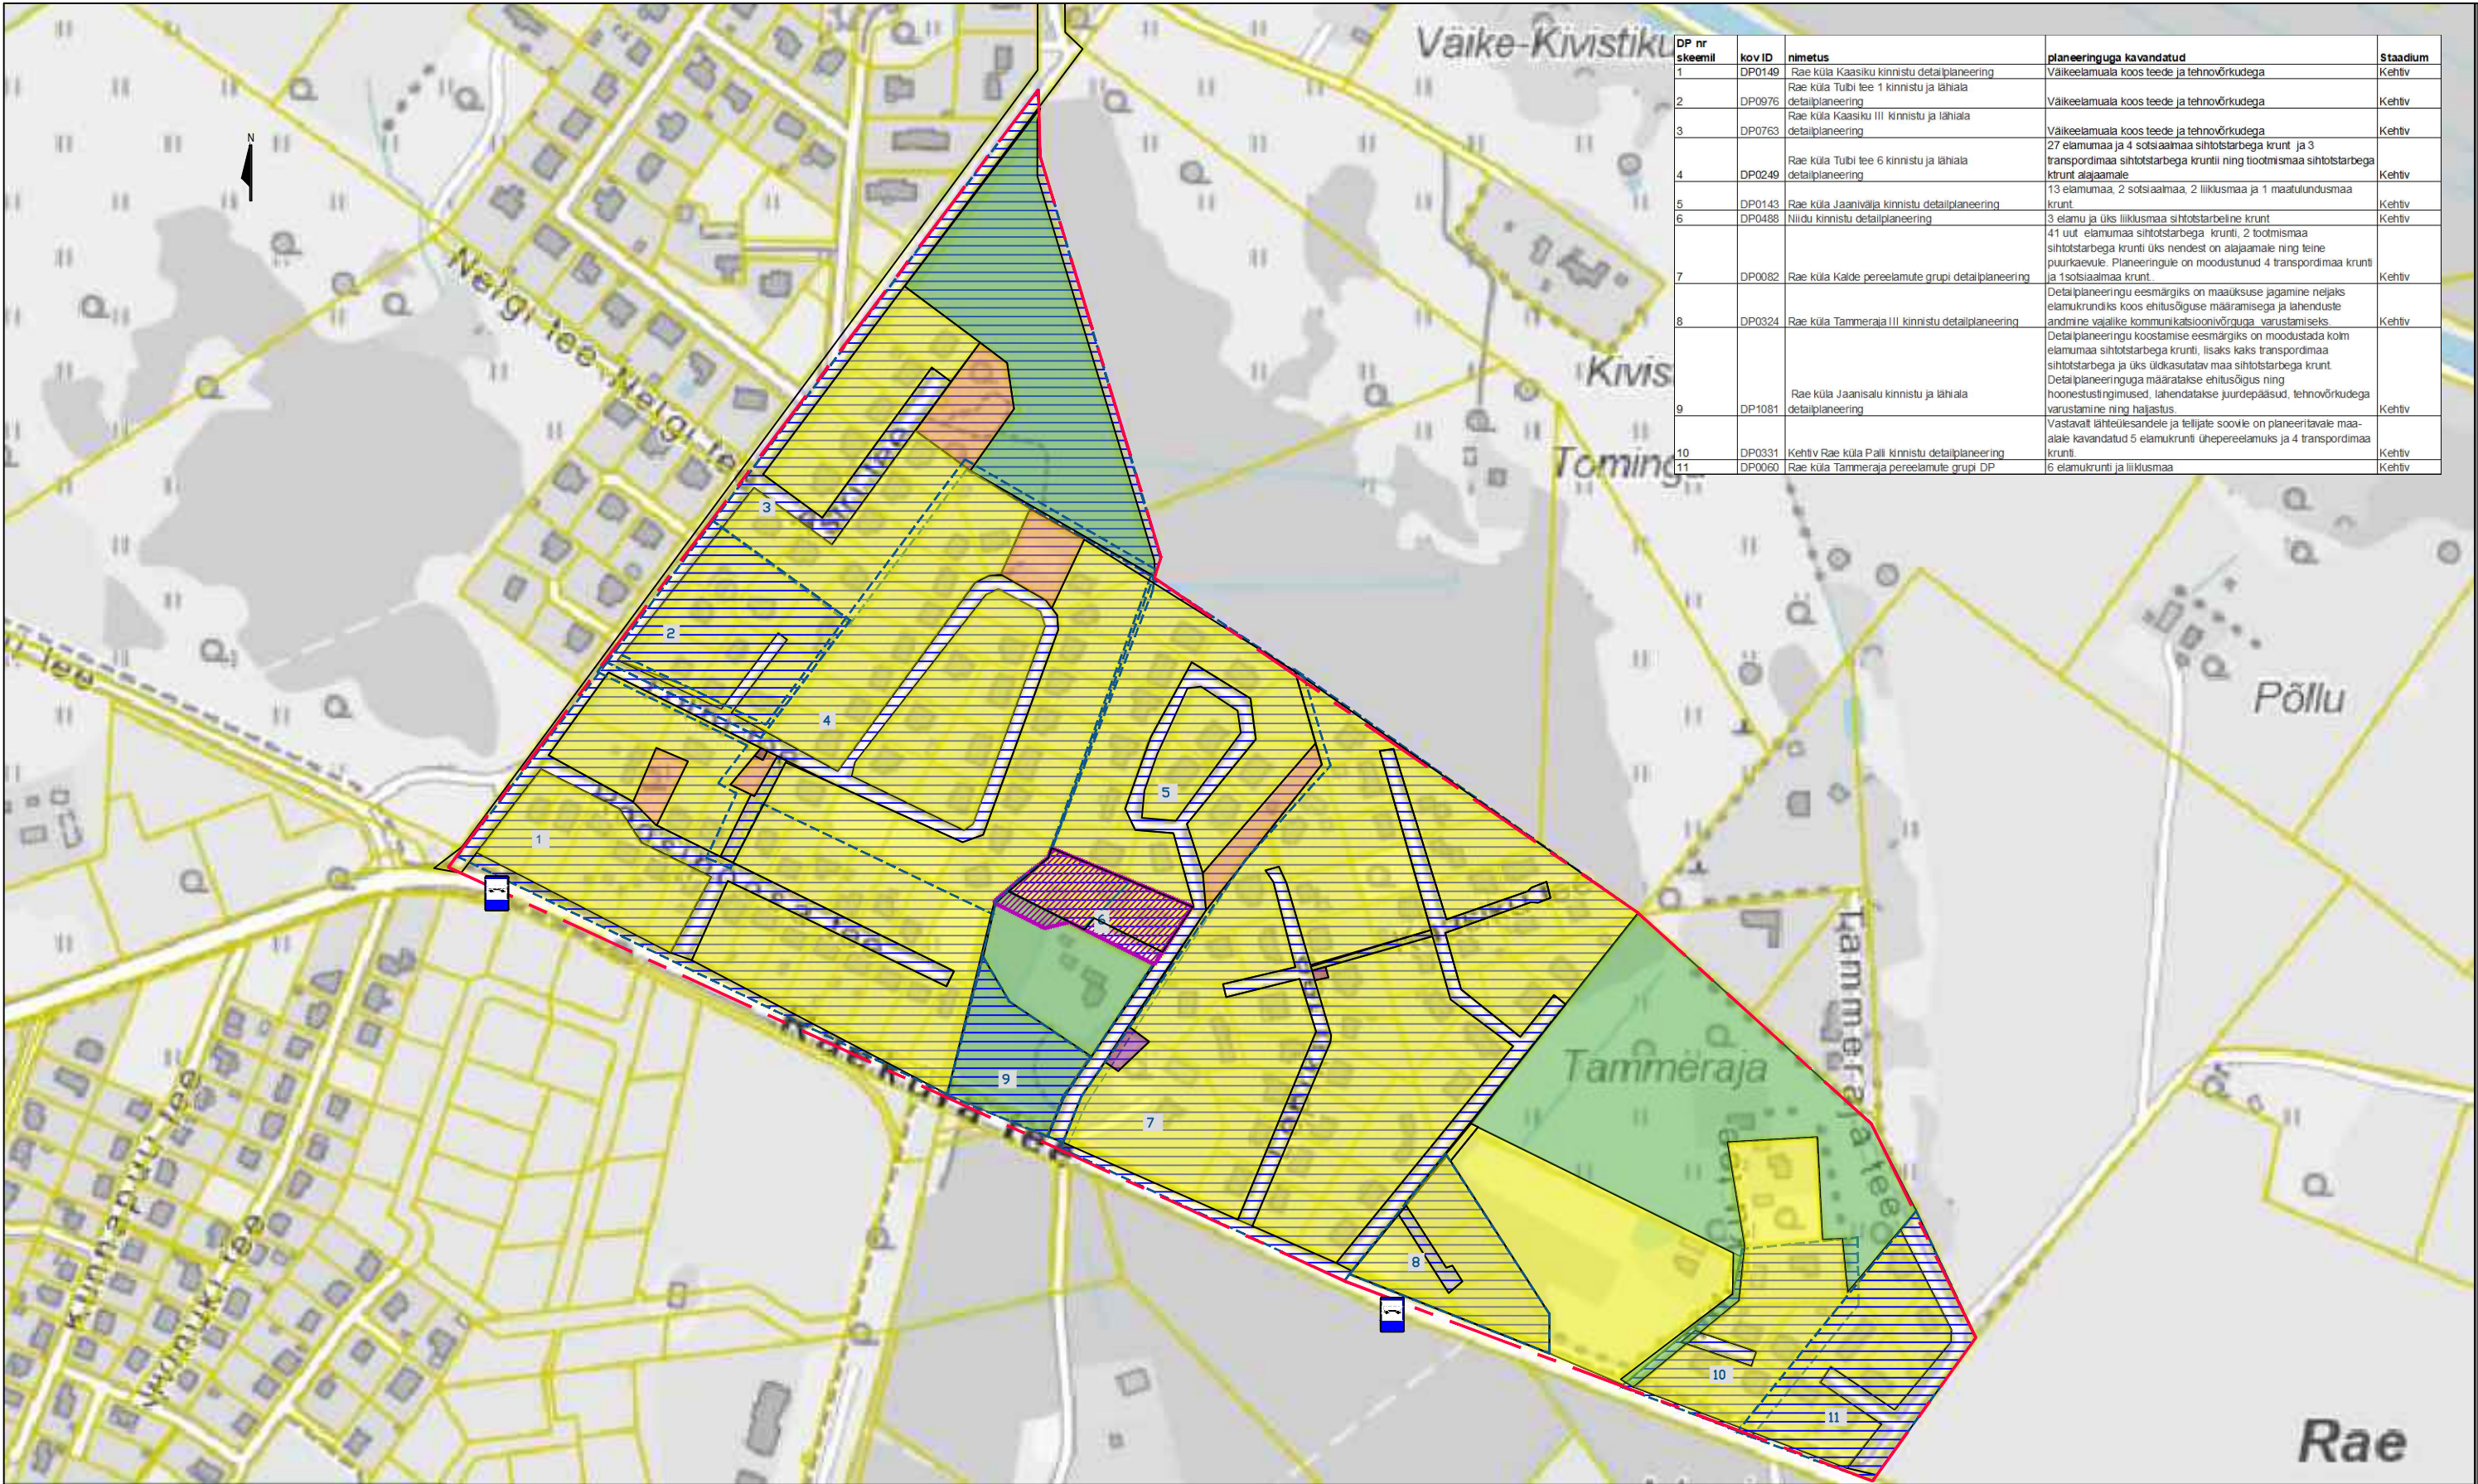

DP nr skeemil	kov ID	nimetus	planeeringuga kavandatud	Stadium
1	DP0149	Rae küla Kaasiku kinnistu detailplaneering	Väikeelamuala koos teede ja tehnovõrkudega	Kehtiv
2	DP0976	Rae küla Tuibi tee 1 kinnistu ja lähiala detailplaneering	Väikeelamuala koos teede ja tehnovõrkudega	Kehtiv
3	DP0763	Rae küla Kaasiku III kinnistu ja lähiala detailplaneering	Väikeelamuala koos teede ja tehnovõrkudega	Kehtiv
4	DP0249	Rae küla Tuibi tee 6 kinnistu ja lähiala detailplaneering	27 elumaa ja 4 sotsiaalmaa sihtotstarbega krunt ja 3 transpordimaa sihtotstarbega krunt ning tootmismaa sihtotstarbega krunt alajamale	Kehtiv
5	DP0143	Rae küla Jaanivälja kinnistu detailplaneering	13 elumaa, 2 sotsiaalmaa, 2 liiklusmaa ja 1 maatulundusmaa krunt	Kehtiv
6	DP0488	Niidu kinnistu detailplaneering	3 elamu ja üks liiklusmaa sihtotstarbeline krunt	Kehtiv
7	DP0082	Rae küla Kalde pereelamute grupi detailplaneering	41 uut elumaa sihtotstarbega krunt, 2 tootmismaa sihtotstarbega krunt üks nendest on alajamale ning teine puurkaevule. Planeeringule on moodustunud 4 transpordimaa krunt ja 1 sotsiaalmaa krunt.	Kehtiv
8	DP0324	Rae küla Tammäraja III kinnistu detailplaneering	Detailplaneeringu eesmärgiks on maauksuse jagamine neljaks elamurundiks koos ehitusõiguse määramisega ja lahenduste andmine vajalike kommunikatsioonivõrkude varustamiseks.	Kehtiv
9	DP1081	Rae küla Jaanivälja kinnistu ja lähiala detailplaneering	Detailplaneeringu koostamise eesmärgiks on moodustada kolm elumaa sihtotstarbega krunt, lisaks kaks transpordimaa sihtotstarbega ja üks üldkasutatav maa sihtotstarbega krunt. Detailplaneeringuga määratakse ehitusõigus ning hoonestustingimused, lahendatakse juurdepääsud, tehnovõrkude varustamine ning hajastus.	Kehtiv
10	DP0331	Kehtiv Rae küla Põli kinnistu detailplaneering	Vastavalt tähtsusesandele ja tellijate soovile on planeeritava maa-alale kavandatud 5 elamukrunti ühepereelamuks ja 4 transpordimaa krunt.	Kehtiv
11	DP0060	Rae küla Tammäraja pereelamute grupi DP	6 elamukrunti ja liiklusmaa	Kehtiv

LEPPEMÄRGID

Planeeringuala

Kontaktvööndi ala piir

1

Detailplaneeringu ala ja number skeemil

Bussipeatus

Elumaa

Maatulundusmaa

Üldmaa

Tootmismaa

Liiklusmaa

Märkused:

2. Ülemiste keskus asub 6,5 km kaugusel.

3. Läheduses asuvad Järveküla ja Kindluse kool ning Assaku ja Järveküla lasteaiad.

4. Alusplaanina kasutatud Maa-ameti X-GIS rakenduse põhikaarti

5. detailplaneeringute info saadud Rae x-Gis rakendusest seisuga 17.02.2025

Töö nimetus

Rae külas, Jaanivälja Põik 1, 3, 5 kinnistute ja lähiala detailplaneering

Joonise nimetus

Kontaktvööndi ala

Töö teostaja

SALA TERRENA OÜ

www.salaterrena.ee

Reg nr: 12902009

Aadress: Liiva tee 2

Lagedi 7530, Harjumaa

Info@salaterrena.ee

Tel: 5110394

Assistent

Grete-Loviis Saar

Diplomeeritud sisearhitekt

Maastikuarhitekt

Eneli Niinepuu

Volitatud maastikuarhitekt tase 7

Kutsetunnistus nr 155388

Planeeringu koostamise korraldaja

Rae vald

Rae vald - Aruküla tee 9,

Jüri alevik 75301,

Tel: 605 6750

info@rae.ee

Huvitatud isik

Peeter Rüütel

Mob. +37255526074

Kuupäev

17.02.2025

Mõõtkava

Skemaatiline

Töö nr

DP1288

Joonise nr

2