


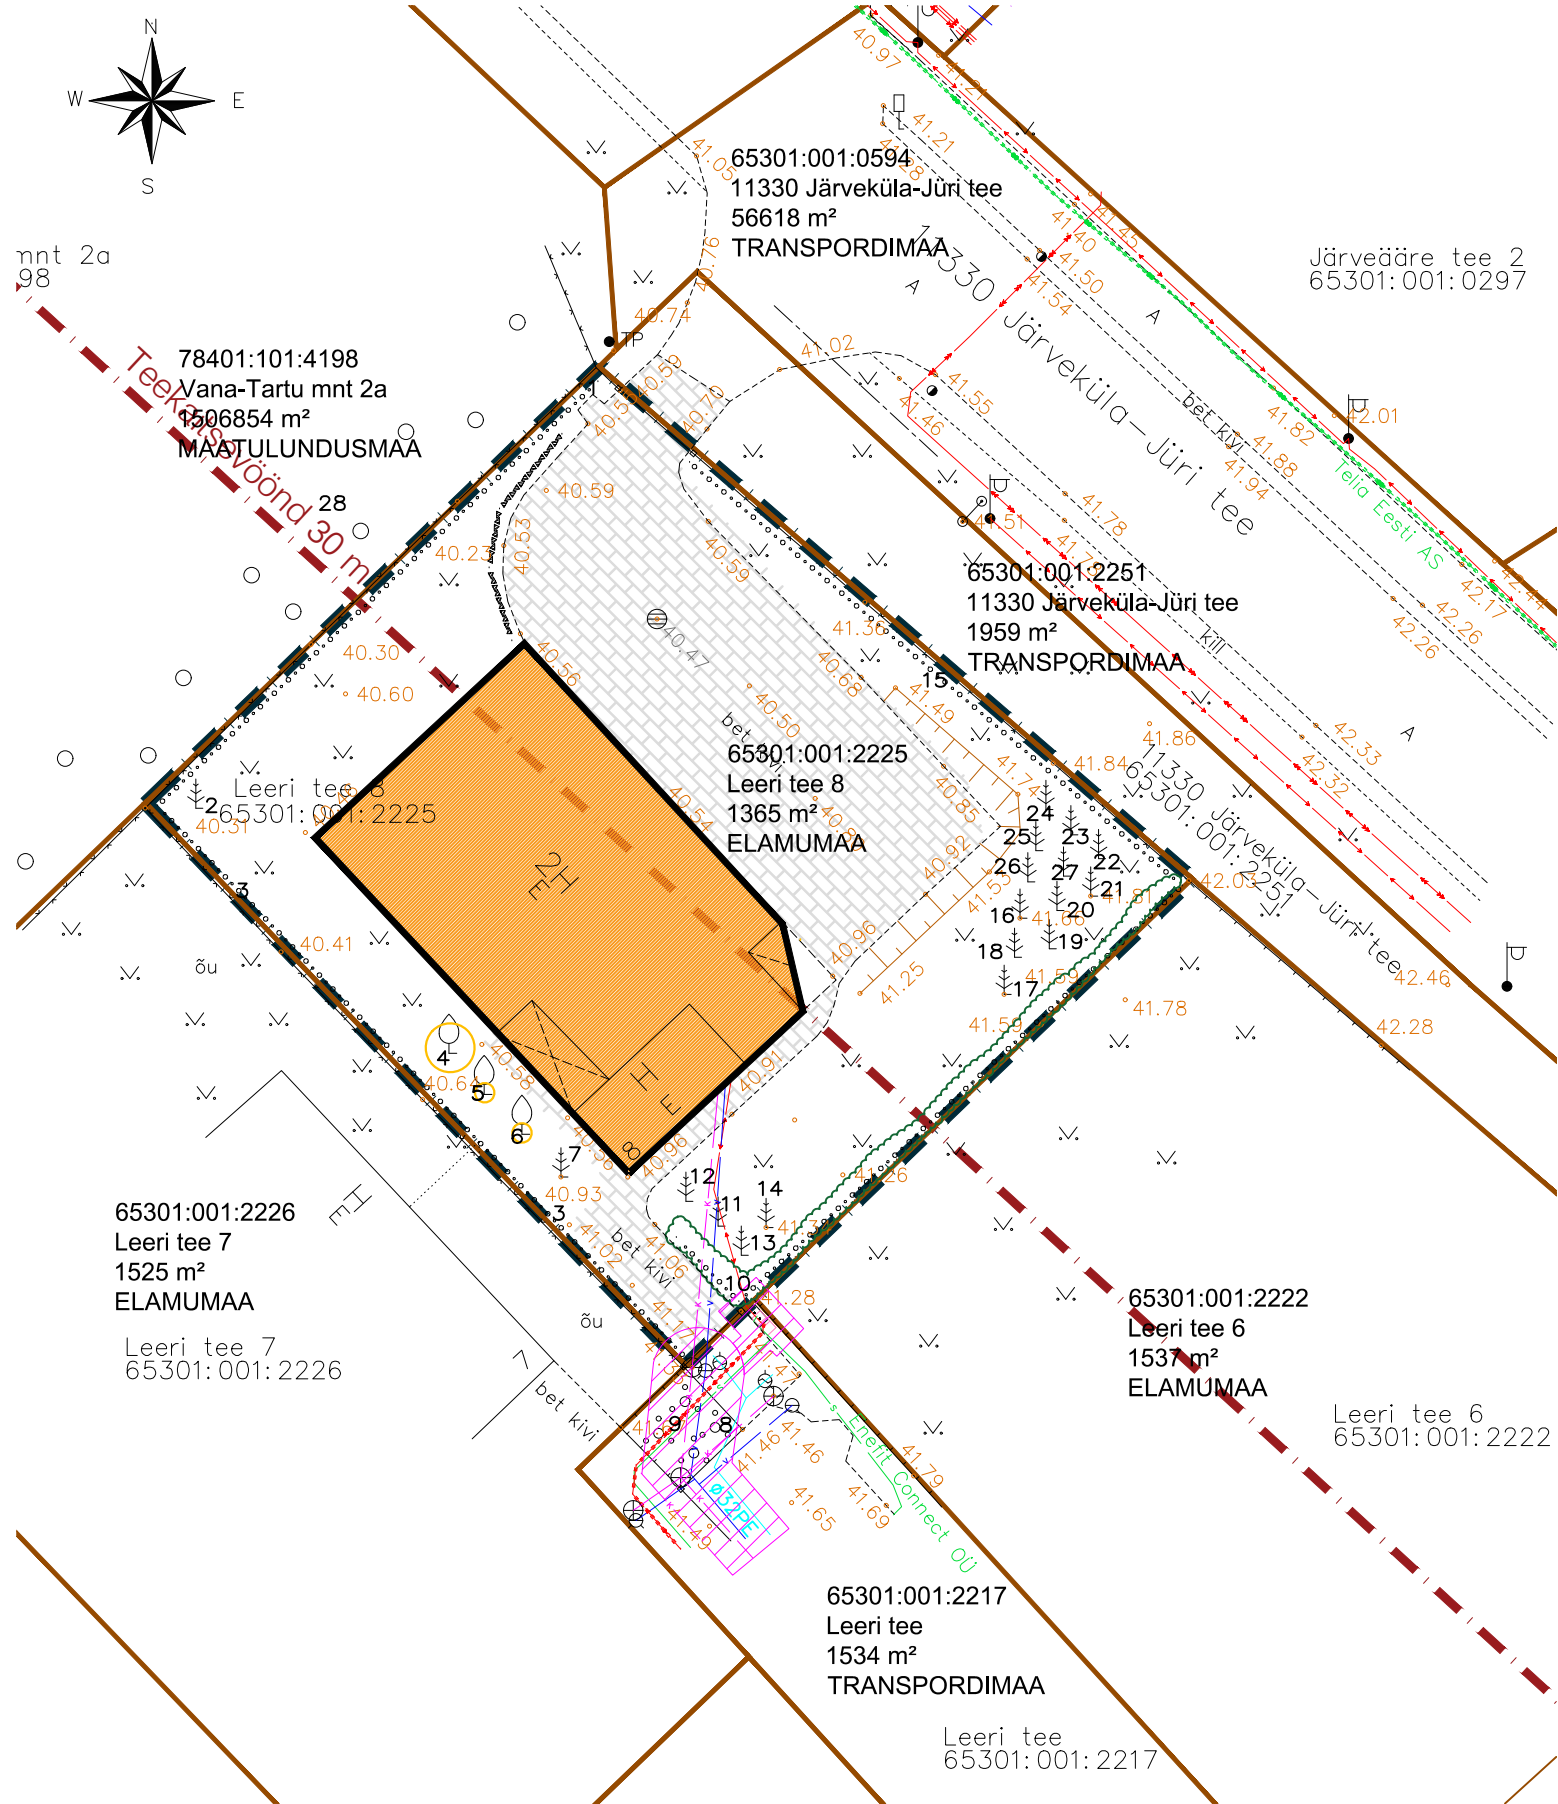

TINGMÄRGID

- PLANEERINGUALA PIIR
- OLEMASOLEVA KINNISTU PIIR
- OLEMASOLEVA HOONE ASUKOHT
- TEEKAITSEVÖÖND
- JUURDEPÄÄS KINNISTULE
- OLEMASOLEV KINNISTUSISENE TEE

OLEMASOLEVAD TEHNORAJATISED

- VEETORUSTIK
- REOVEE KANALISATSIOONITORUSTIK
- SIDEKAABELLIIN
- MADALPINGE MAAKAABEL
- GAASITORUSTIK
- TEHNOVÕRGU KAITSEVÖÖND

Tingmärgid:

- 2 Haljastusliku objekti number
- III väärtusklassi haljastus
- IV väärtusklassi haljastus
- Ei eksisteeri/känd

MÄRKUSED:

- geodeetiline mõõdistus – Geoalus OÜ, töö nr 23-G056, 16.02.2023 (koordinaadid L-EST 97 süsteemis, kõrgused EH-2000 süsteemis);
- Leeri tn 8 haljastuse hinnang, OÜ Visioon Haljastus, töö nr 636/2025, 25.09.2025, korrigeeritud versioon 2 18.11.2025.

	Planeeringu koostamise korraldaja	Rae Vallavalitsus	RAE VALD, JÄRVEKÜLA KÜLA	Töö nr 580
	Planeerija	Optimal Projekt OÜ	LEERI TEE 8 KINNISTU JA LÄHIALA	DP
	Arhitekt	I. Pungar	DETAILPLANEERING	M 1:500
	Projektijuht	A. Anton	TUGIPLAAN	19.02.2026
				AS - 03