


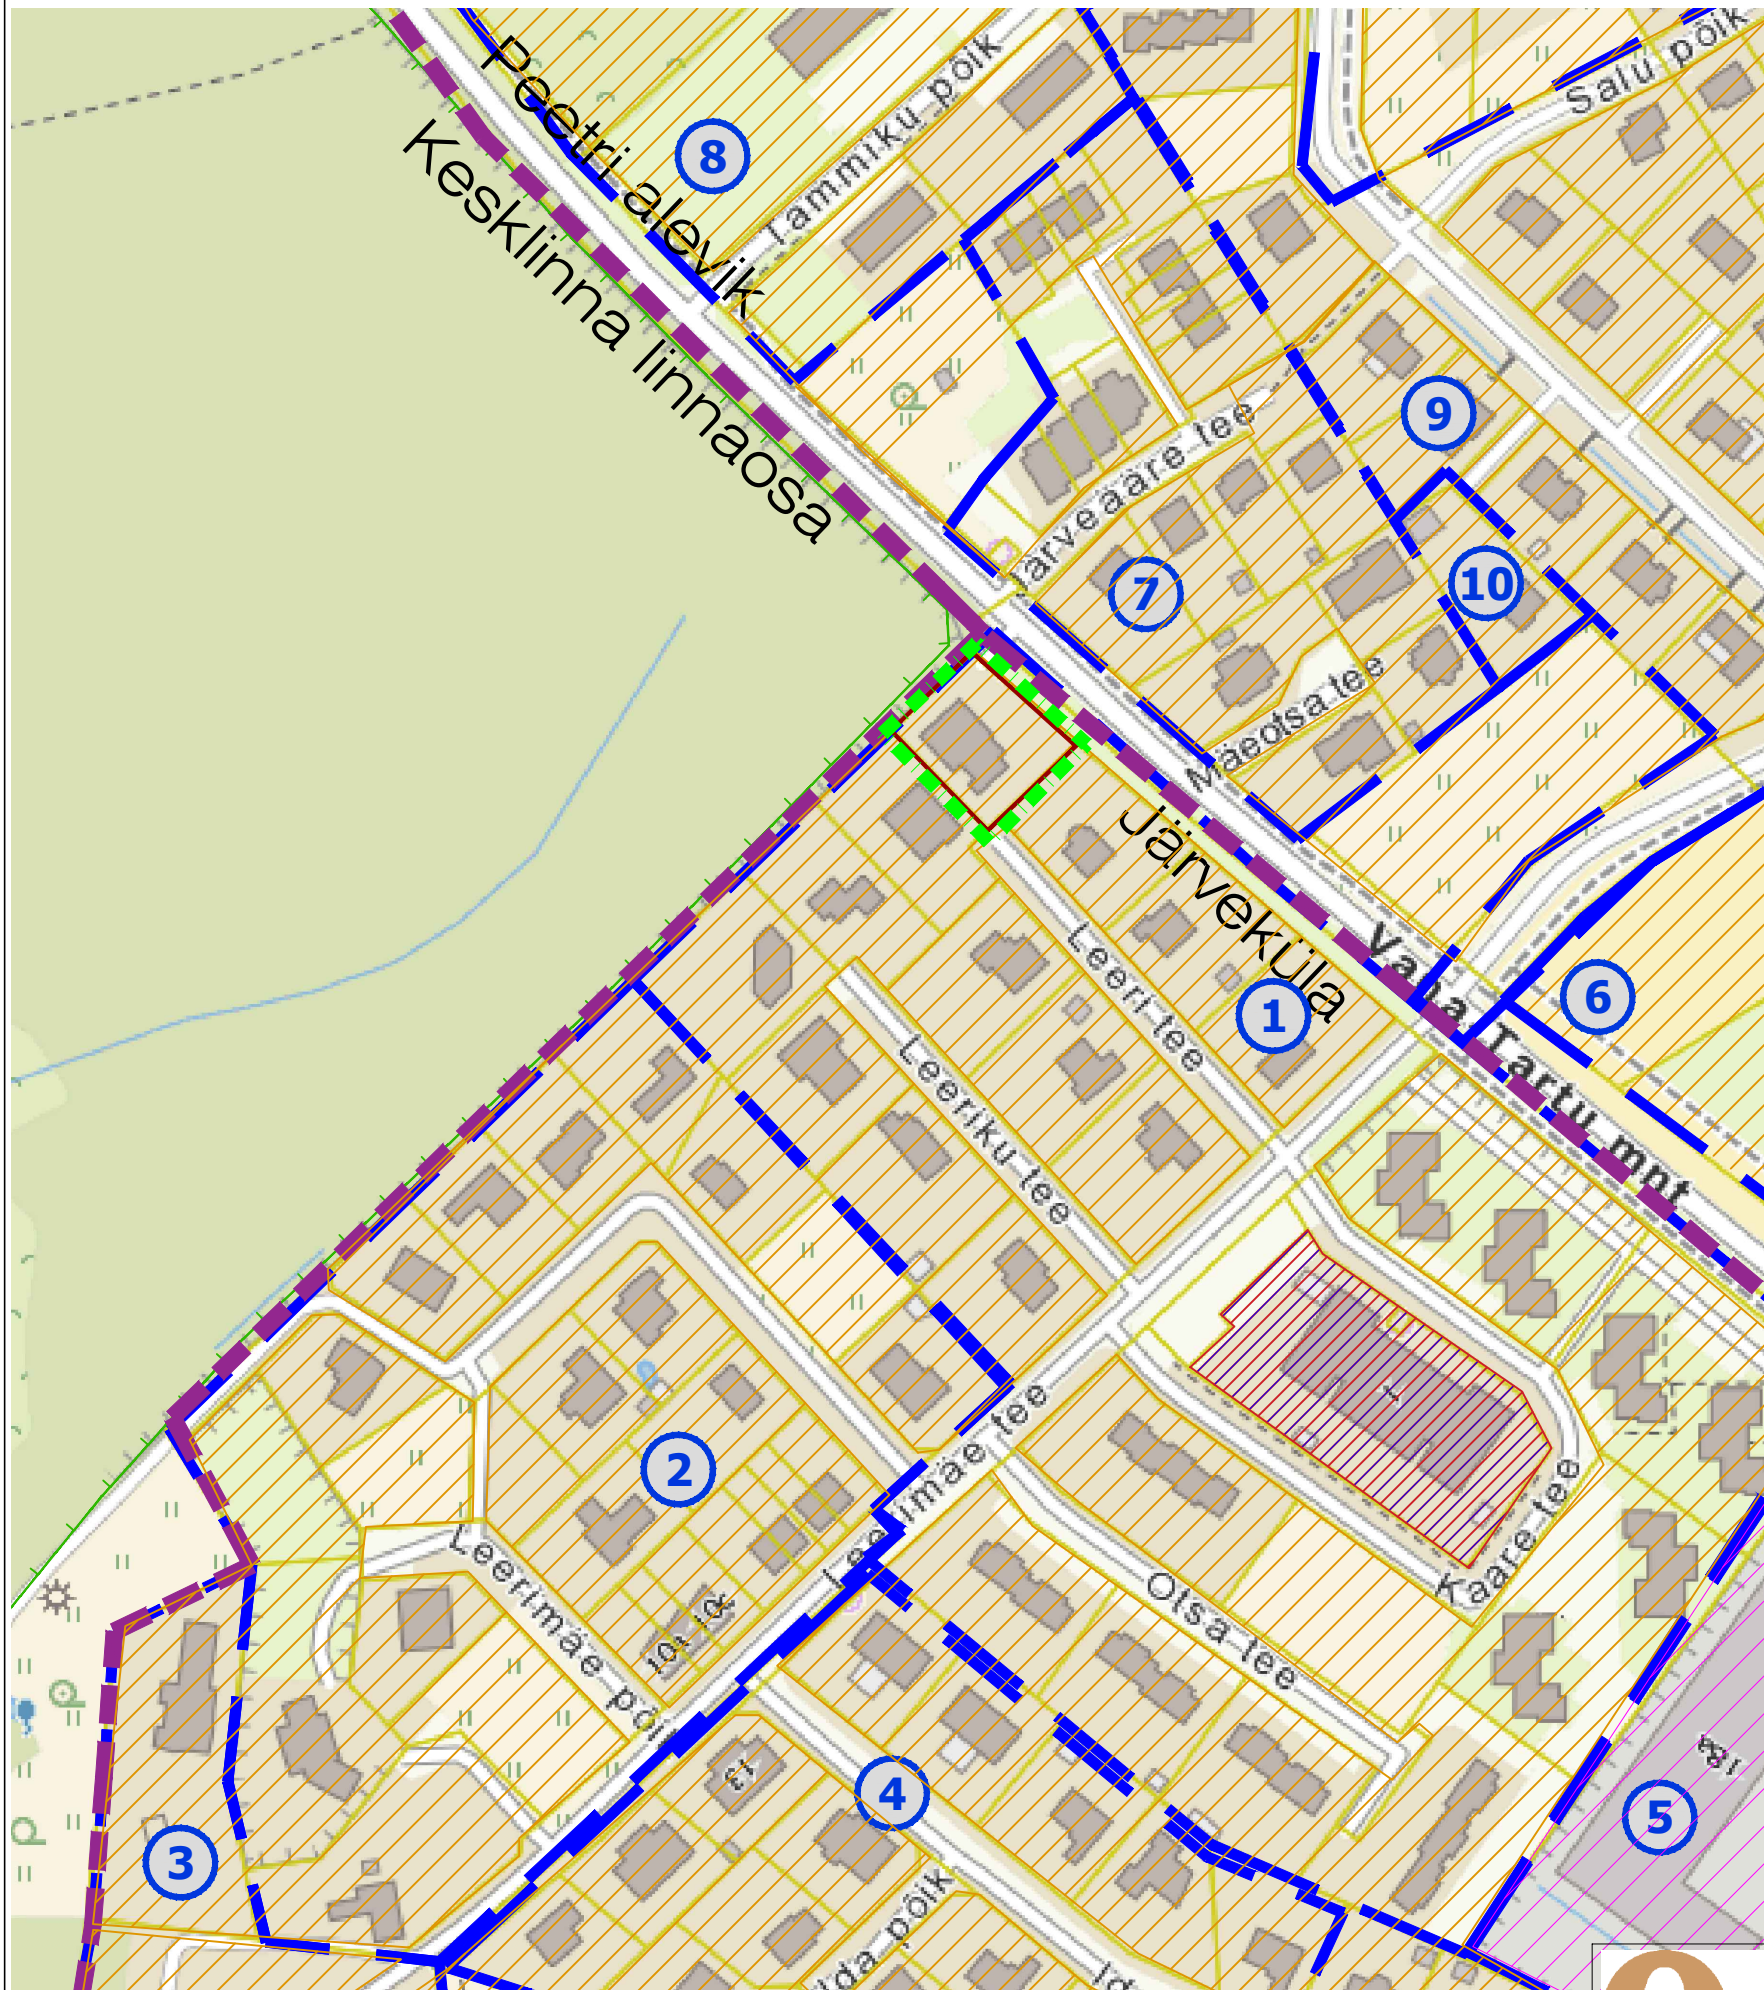

TINGMÄRGID

- Planeeringuala piir
- Planeeritud kinnistu piir
- Asustusüksuse piir
- Planeeritud hoonestusala
- Kontaktvööndis paiknev kehtestatud detailplaneering
- Ülemiste järve veehaarde sanitaarkaitseala

KRUNTIDE SIHTOTSTARBED

- Elamumaa
- Ärimaa
- Tootmismaa
- Ühiskondlike ehitiste maa

DETAILPLANEERINGU KONTAKTVÖÖNDI ALA DETAILPLANEERINGUD

Jrk nr	DP nimetus	DP nr	Stadium
1	Järveküla, Otsa kinnistu detailplaneering	DP0296	KEHTESTATUD 15.08.2006, korraldus nr 147, osaliselt kehtetu
2	Järveküla, Leirimäe tee 10 kinnistu teise osa detailplaneering	DP096a	KEHTESTATUD 24.08.2005, korraldus nr 457
3	Järveküla, Leirimäe tee 12 kinnistu ja lähiala detailplaneering	DP0776	KEHTESTATUD 21.11.2017, korraldus nr 1582
4	Järveküla, Leirimäe tee 10 kinnistu detailplaneering	DP0096	KEHTESTATUD 08.04.2003, otsus nr 65
5	Järveküla, Iirise kinnistu detailplaneering	DP0295	KEHTESTATUD 15.08.2006, otsus nr 146
6	Peetri alevik, Järvepõllu ja Uusmaa tee 19 kinnistute ning lähiala detailplaneering	DP1009	KEHTESTATUD 10.09.2019, korraldus nr 1101
7	Peetri alevik, Järveääre pereelamute grupi detailplaneering	DP0068	KEHTESTATUD 14.05.2002, otsus nr 333
8	Peetri alevik, Tammiku 2 kinnistu detailplaneering	DP0387	KEHTESTATUD 15.05.2007, korraldus nr 787
9	Peetri alevik, Männiku I kinnistu detailplaneering	DP0197	KEHTESTATUD 28.03.2006, korraldus nr 407 osaliselt kehtetu
10	Kopli tee 54 kinnistu detailplaneering	DP1107	KEHTESTATUD 23.02.2021, korraldus nr 290



Planeeringu koostamise
korraldaja

Planeerija
Arhitekt
Projektijuht

Rae Vallavalitsus

Optimal Projekt OÜ
I. Pungar
A. Anton

RAE VALD, JÄRVEKÜLA KÜLA
LEERI TEE 8 KINNISTU
DETAILPLANEERING

KONTAKTVÖÖNDI ANALÜÜS

Töö nr 580
Eskiis
M 1:~
31.01.2024
AS - 02