


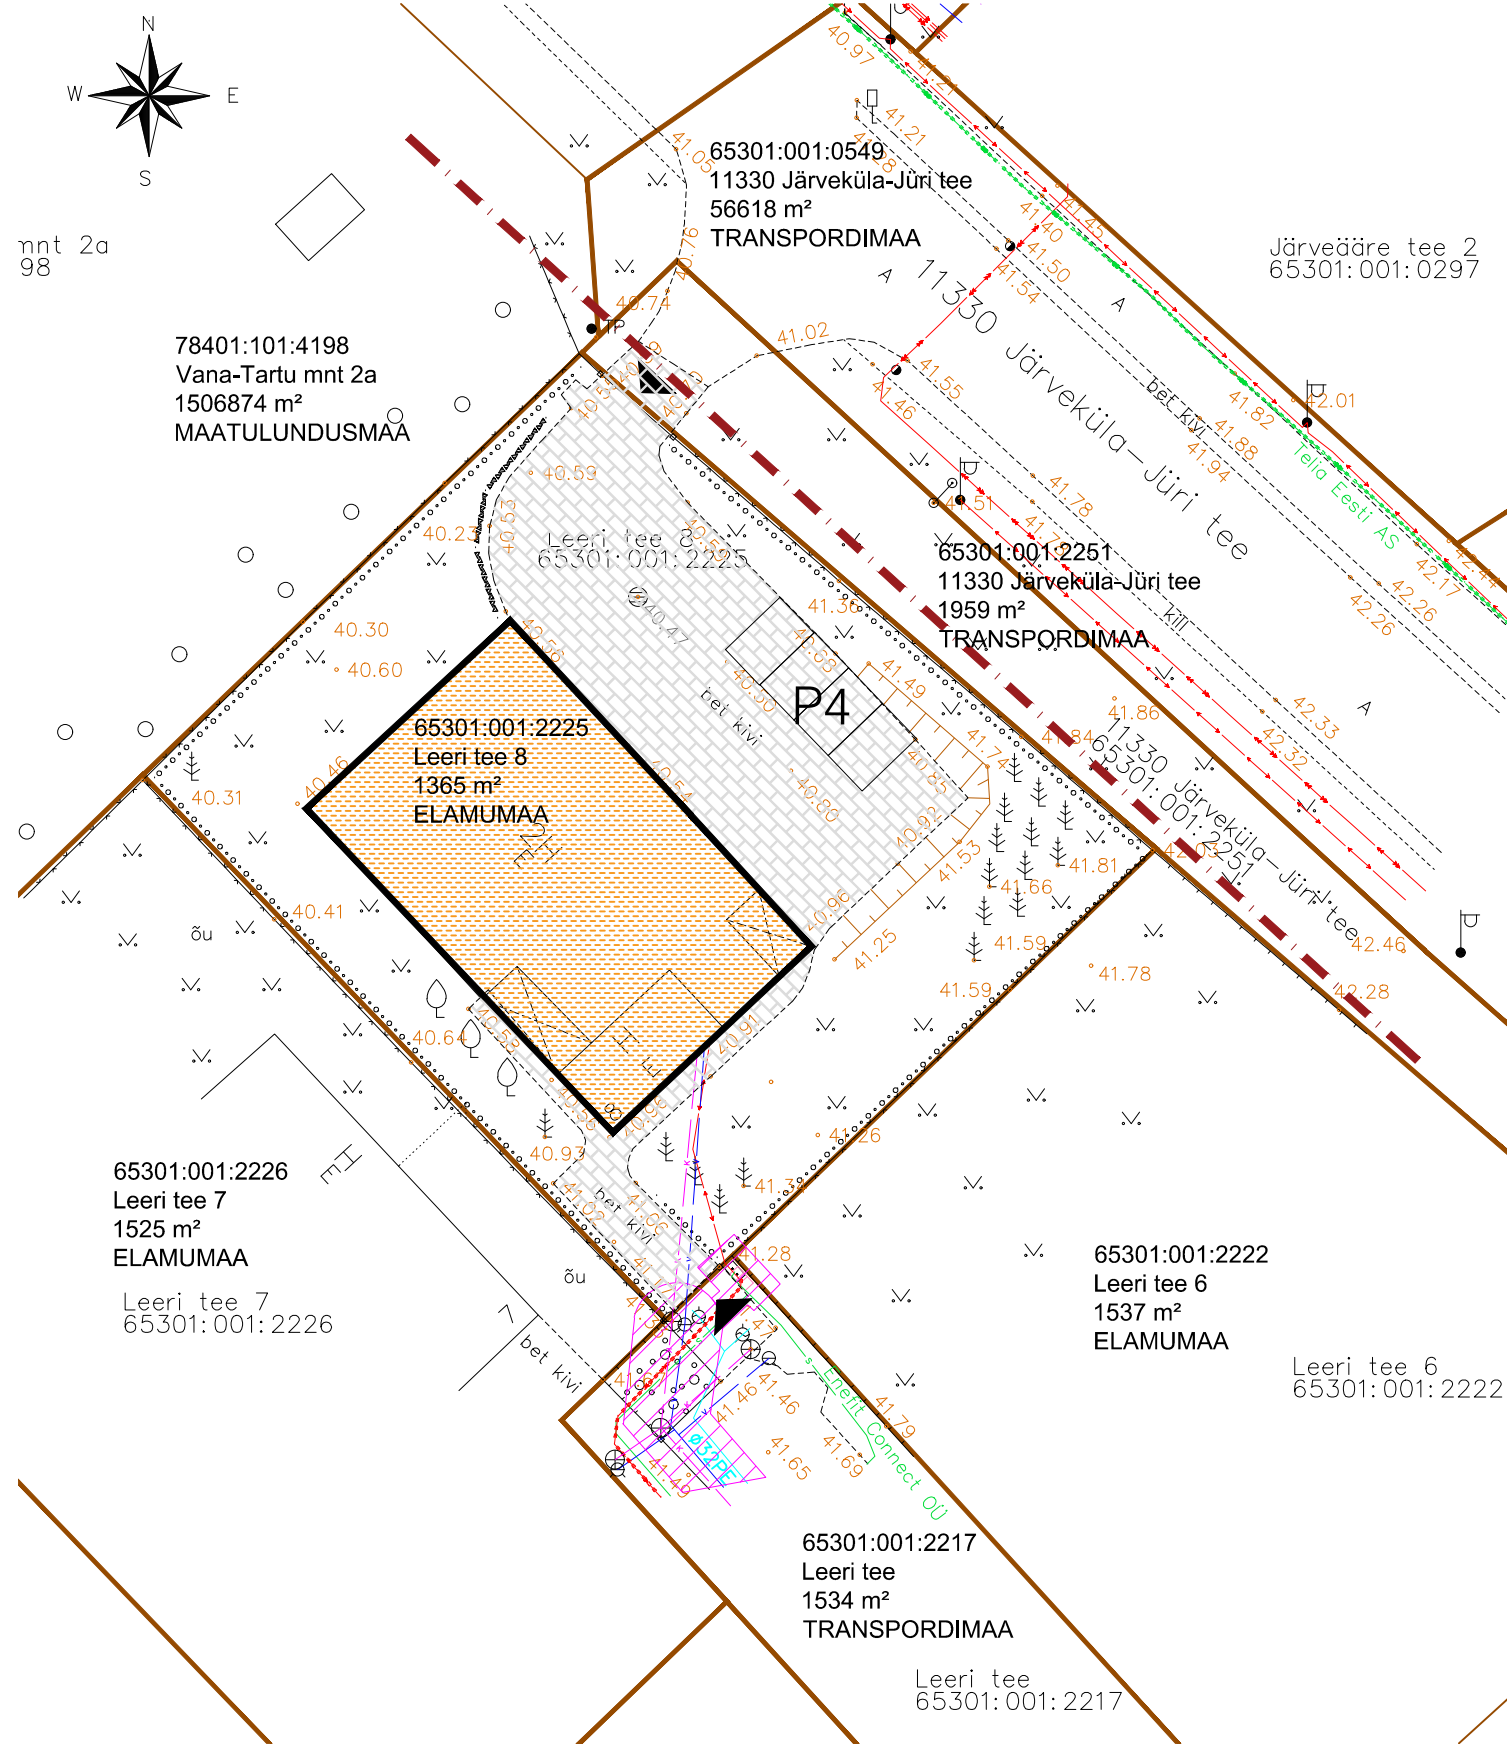

TINGMÄRGID

- PLANEERINGUALA PIIR
- OLEMASOLEVA KINNISTU PIIR
- PLANEERITUD HOONESTUSALA
- OLEMASOLEVA HOONE ASUKOHT
- TEEKAITSEVÕÖND
- JUURDEPÄÄS KINNISTULE
- OLEMASOLEV KINNISTUSISENE TEE

OLEMASOLEVAD TEHNORAJATISED

- VEETORUSTIK
- REOVEE KANALISATSIOONITORUSTIK
- SIDEKAABELLIIN
- MADALPINGE MAAKAABEL
- GAASITORUSTIK
- TEHNOVÕRGU KAITSEVÕÖND

MÄRKUSED:

1. geodeetiline mõõdistus – Geoalus OÜ, töö nr 23-G056, 16.02.2023 (koordinaadid L-EST 97 süsteemis, kõrgused EH-2000 süsteemis)



Planeeringu koostamise korraldaja	Rae Vallavalitsus	RAE VALD, JÄRVEKÜLA KÜLA	Töö nr 580
Planeerija	Optimal Projekt OÜ	LEERI TEE 8 KINNISTU	Eskiis
Arhitekt	I. Pungar	DETAILPLANEERING	M 1:500
Projekti juht	A. Anton	TUGIPLAAN	21.05.2024
			AS - 03