


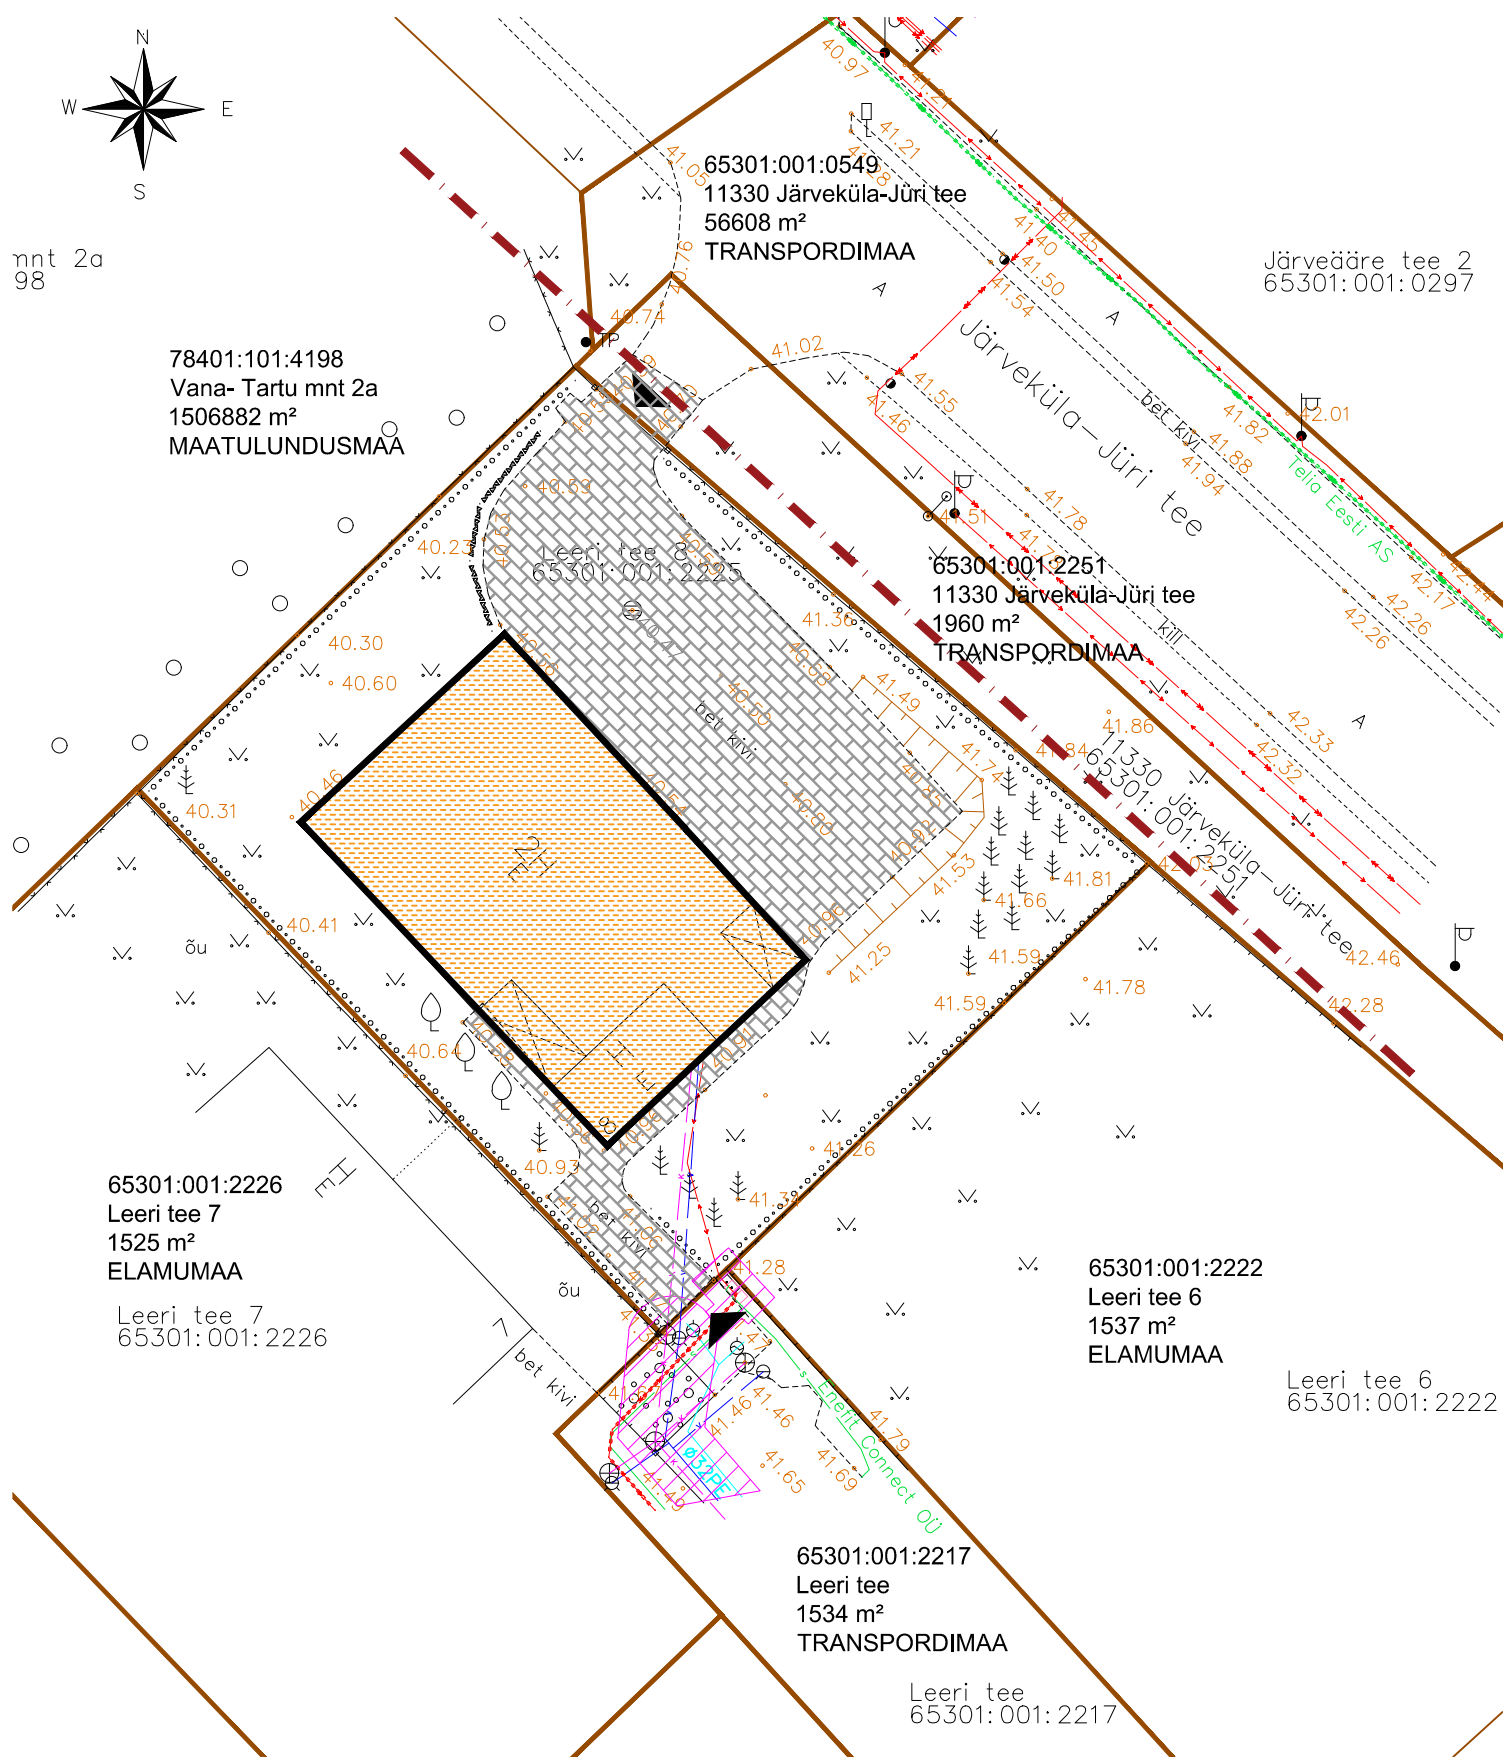

TINGMÄRGID

- PLANEERINGUALA PIIR
- OLEMASOLEVA KINNISTU PIIR
- PLANEERITUD HOONESTUSALA
- OLEMASOLEVA HOONE ASUKOHT
- TEEKAITSEVÕÖND
- JUURDEPÄÄS KINNISTULE
- OLEMASOLEV KINNISTUSISENE TEE

OLEMASOLEVAD TEHNORAJATISED

- VEETORUSTIK
- REOVEE KANALISATSIOONITORUSTIK
- SIDEKAABELLIIN
- MADALPINGE MAAKAABEL
- GAASITORUSTIK
- TEHNOVÕRGU KAITSEVÕÖND

MÄRKUSED:
1. geodeetiline mõõdistus – Geoalus OÜ, töö nr 23-G056, 16.02.2023 (koordinaadid L-EST 97 süsteemis, kõrgused EH-2000 süsteemis)

 OPTIMAL PROJEKT	Planeeringu koostamise korraldaja	Rae Vallavalitsus	RAE VALD, JÄRVEKÜLA KÜLA LEERI TEE 8 KINNISTU DETAILPLANEERING TUGIPLAAN	Töö nr 580
	Planeerija	Optimal Projekt OÜ		Eskiis
	Arhitekt	I. Pungar		M 1:500
	Projektijuht	A. Anton		31.01.2024
				AS - 03