
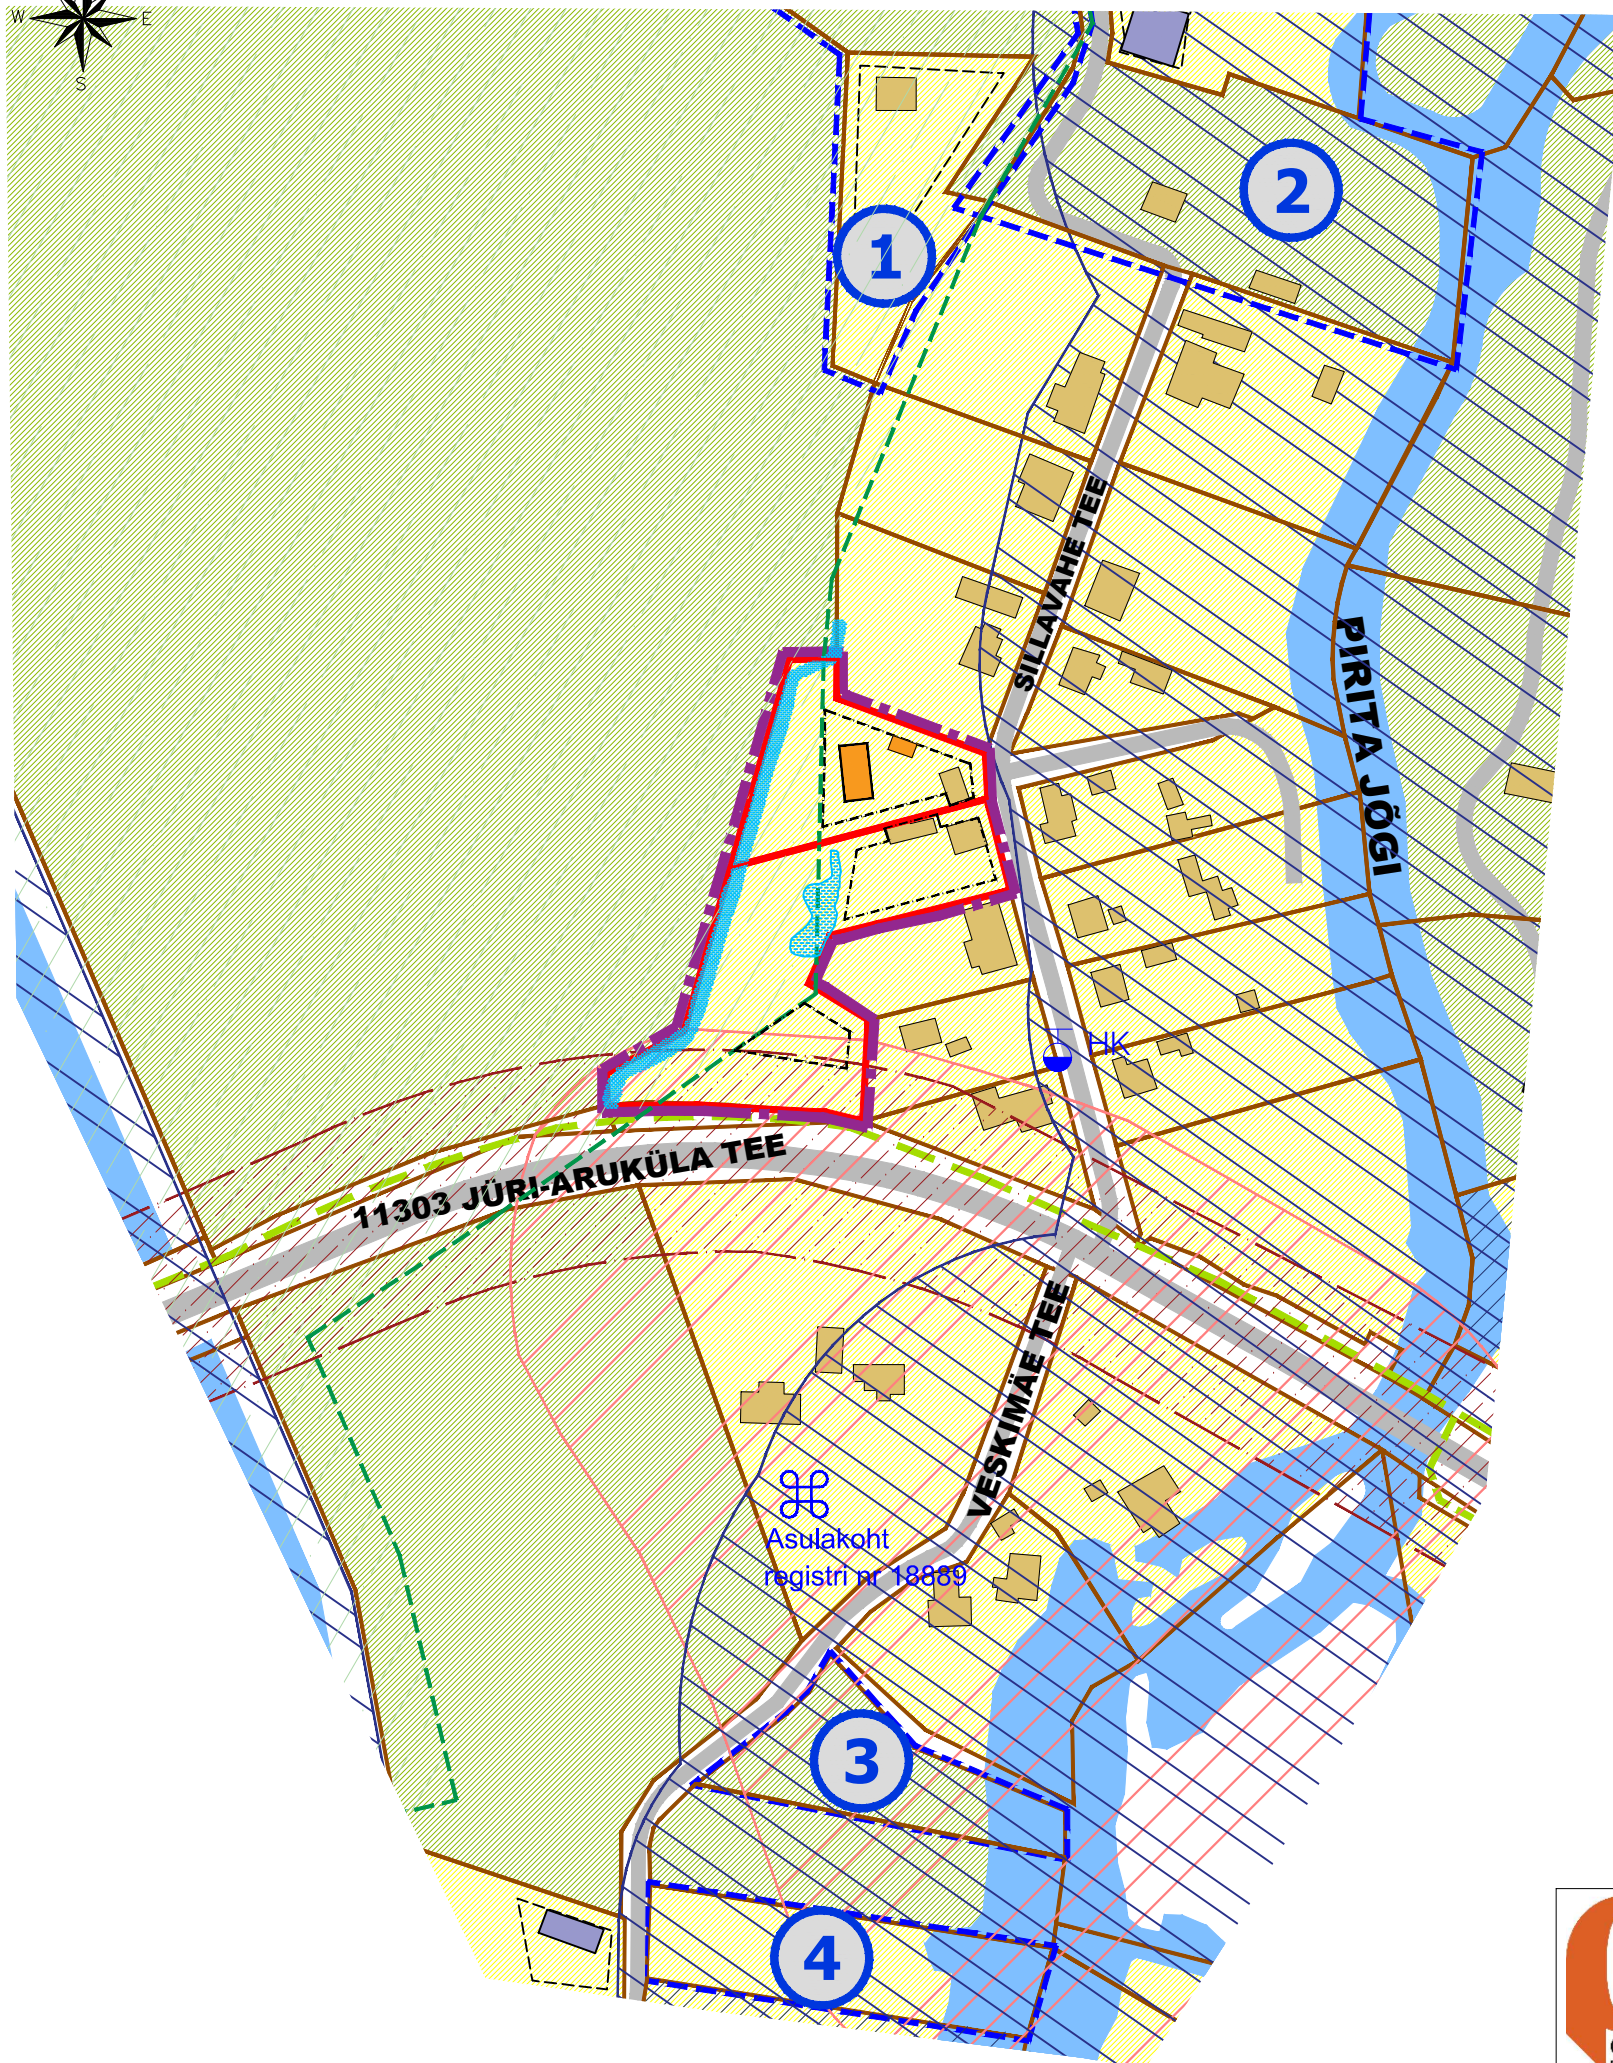


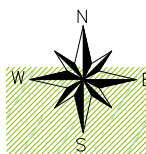

TINGMÄRGID

- PLANEERINGUALA PIIR
- KONTAKTVÖÖNDIS PAIKNEV KEHTESTATUD DETAILPLANEERING
- TEEKAITSEVÖÖND
- ARHEOLOOGIAMÄLSTISE ASULAKOHT REG.NR 18889 KAITSEVÖÖND
- VEEKOGU KAITSEVÖÖND
- ROHEVÖRGUSTIKU ALA
- KINNISTU PIIR
- OLEMASOLEV AUTOLIIKLUSE ALA
- OLEMASOLEV KERGLIIKLUSTEE
- OLEMASOLEV VEEKOGU
- OLEMASOLEV HOONE
- MOODUSTATAVA KRUNDI PIIR
- PLANEERITAV HOONESTUSALA
- PLANEERITAVA HOONE VÕIMALIK ASUKOHT
- TULETÕRJE VEEVÕTU HÜDRANT

KRUNTIDE SIHTOTSTARBED

- ELAMUMAA
- TOOTMISMAA
- ÜLDKASUTATAV MAA
- MAATULUNDUSMAA
- ELAMUMAA JA VEEKOGUDE MAA

PLANEERINGUALA LÄHIÜMBRUSES KEHTESTATUD DETAILPLANEERINGUD

Jrk nr	DP nimetus	Staadium
1	DP0775 - JÕEKALDA KINNISTU JA LÄHIALA DETAILPLANEERING	KEHTESTATUD 25.06.2014 korraldus nr 909
2	DP0078 - SILLAVAHE 15 KINNISTU DETAILPLANEERING	KEHTESTATUD 13.08.2002 otsus nr 362
3	DP1123 - KÄRAJA KINNISTU JA LÄHIALA DETAILPLANEERING	KEHTESTATUD 30.04.2024 korraldus nr 704
4	DP1239 - VESKIMAE TEE 5 KINNISTU JA LÄHIALA DETAILPLANEERING	KEHTESTATUD 06.08.2024 korraldus nr 1222



Planeeringu koostamise korraldaja
Planeerija
Arhitekt
Projektijuht

Rae Vallavalitsus
Optimal Projekt OÜ
I. Pungar
A. Anton

RAE VALD, VASKJALA KÜLA
SILLAVAHE TEE 7 KINNISTU JA LÄHIALA
DETAILPLANEERING
KONTAKTVÖÖNDI ANALÜÜS

Töö nr 568
DP
M 1:~
30.12.2024
AS-02