


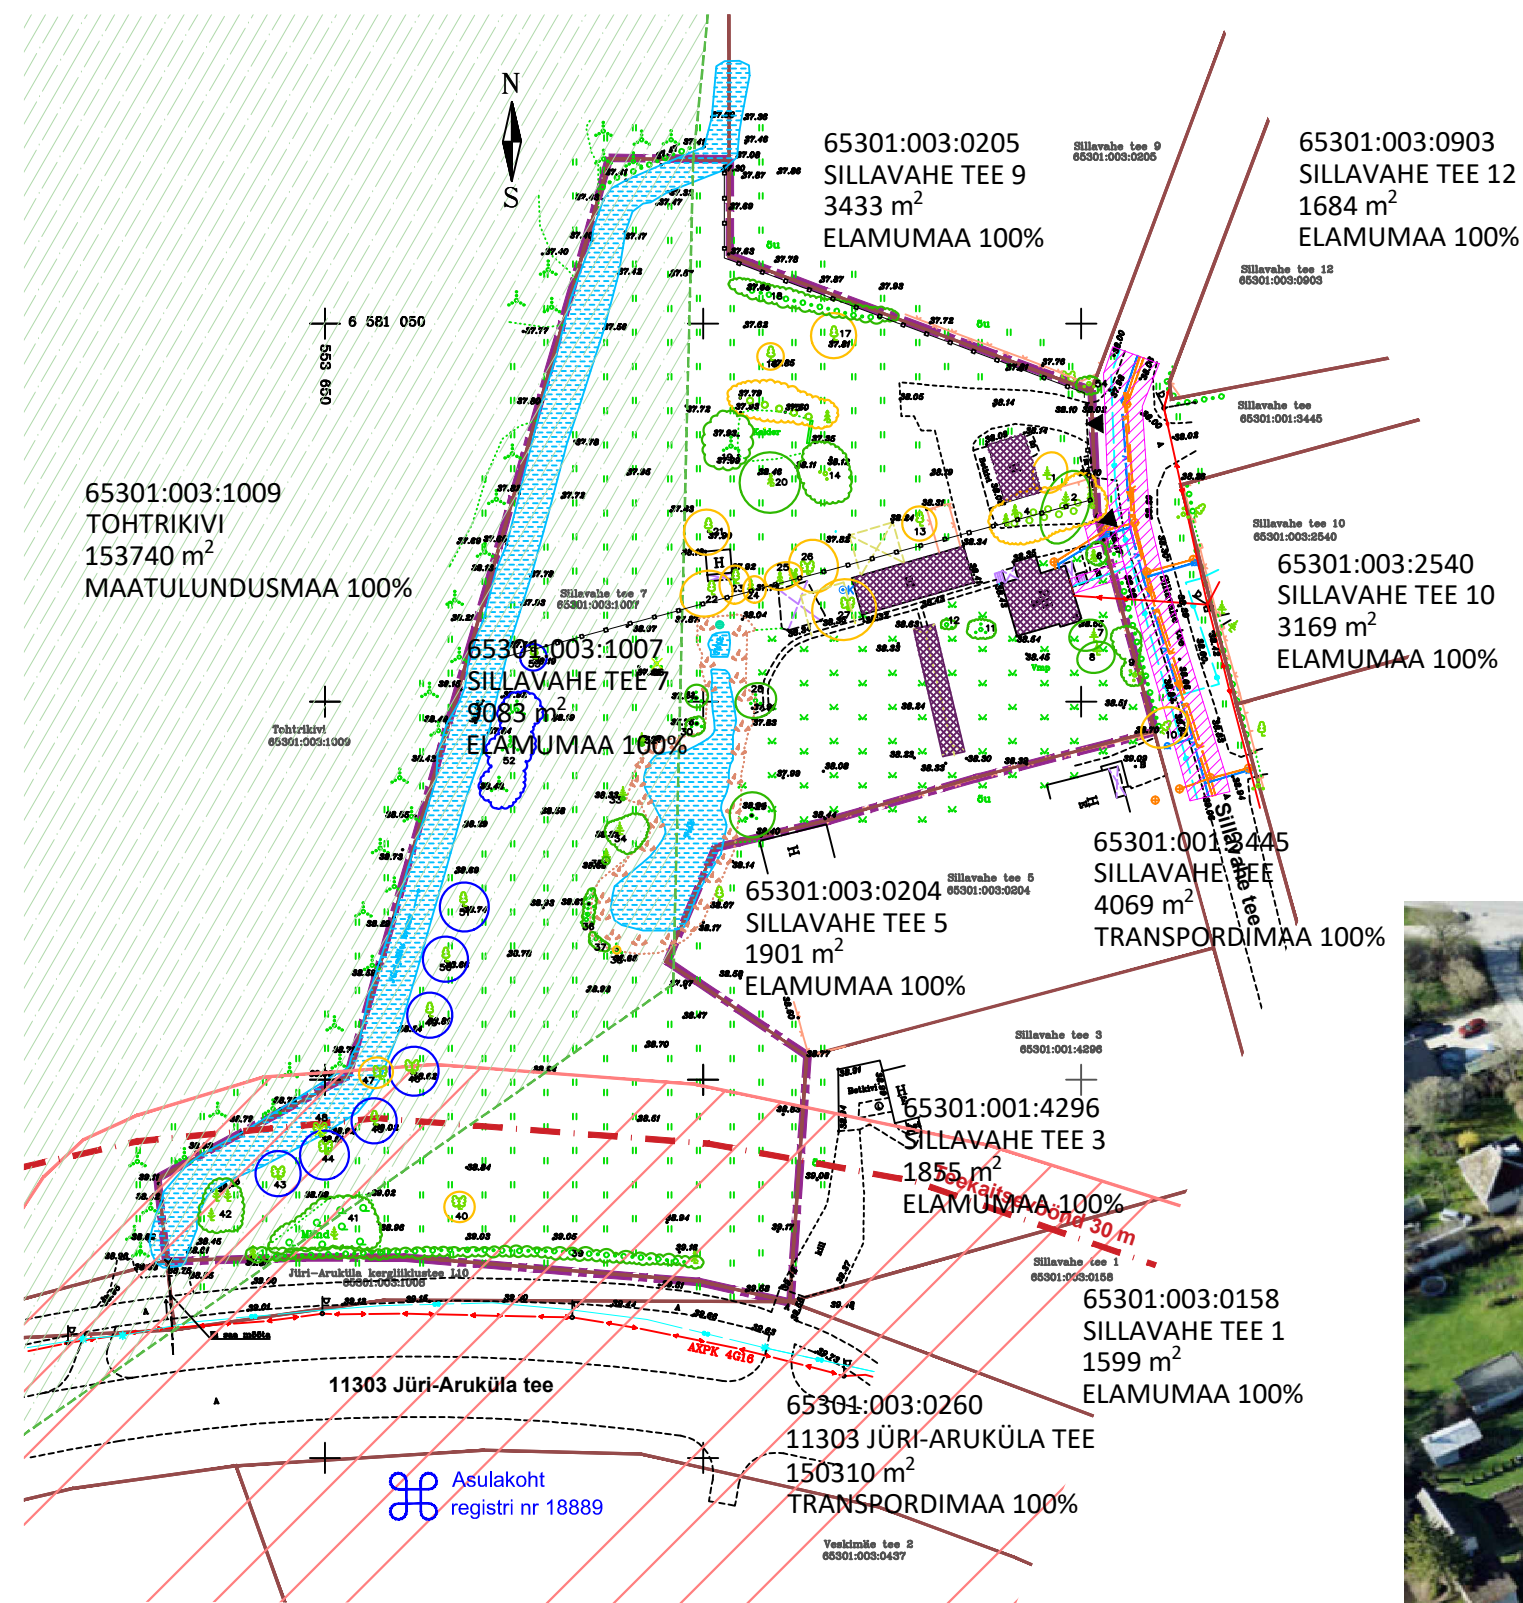

TINGMÄRGID

- PLANEERINGUALA PIIR
- KINNISOMANDI PIIR
- OLEMASOLEV HOONESTUS
- ROHEVÕRGUSTIKU ALA
- OLEMASOLEV KRAAV JA TIIK
- ARHEOLOOGIAMÄLESTISE REG.NR 18889 KAITSEVÖÖND
- TEEKAITSEVÖÖND 30 m
- OLEMASOLEV SISSESÕIT

OLEMASOLEVAD TEHNOVÕRGUD

- OLEMASOLEV VEETORUSTIK
- OLEMASOLEV KANALISATSIOONITORUSTIK
- OLEMASOLEV SURVEKANALISATSIOONITORUSTIK
- OLEMASOLEV SIDEKAABEL
- TEHNOVÕRGU KAITSEVÖÖND

Tingmärgid:

- 2 Haljastusliku objekti number
- II väärtusklassi haljastus
- III väärtusklassi haljastus
- IV väärtusklassi haljastus

Vaade planeeringualale põhjast



MÄRKUSED:

1. topo-geodeetilise alusplaani koostas OÜ AderGeo, 15.01.2024, töö nr M030124 (koordinaadid L-Est 97 süsteemis, kõrgused EH2000 süsteemis).



Planeeringu koostamise korraldaja: Rae Vallavalitsus
Planeerija: Optimal Projekt OÜ
Arhitekt: I. Pungner
Projektijuht: A. Anton
Tehnik: A. Anton
RAE VALD, VASKJALA KÜLA
SILLAVAHE TEE 7 KINNISTUJA LÄHIALA
DETAILPLANEERING
TUGIPLAAN

Töö nr 568
DP
M 1:1000
04.10.2024
AS-03