
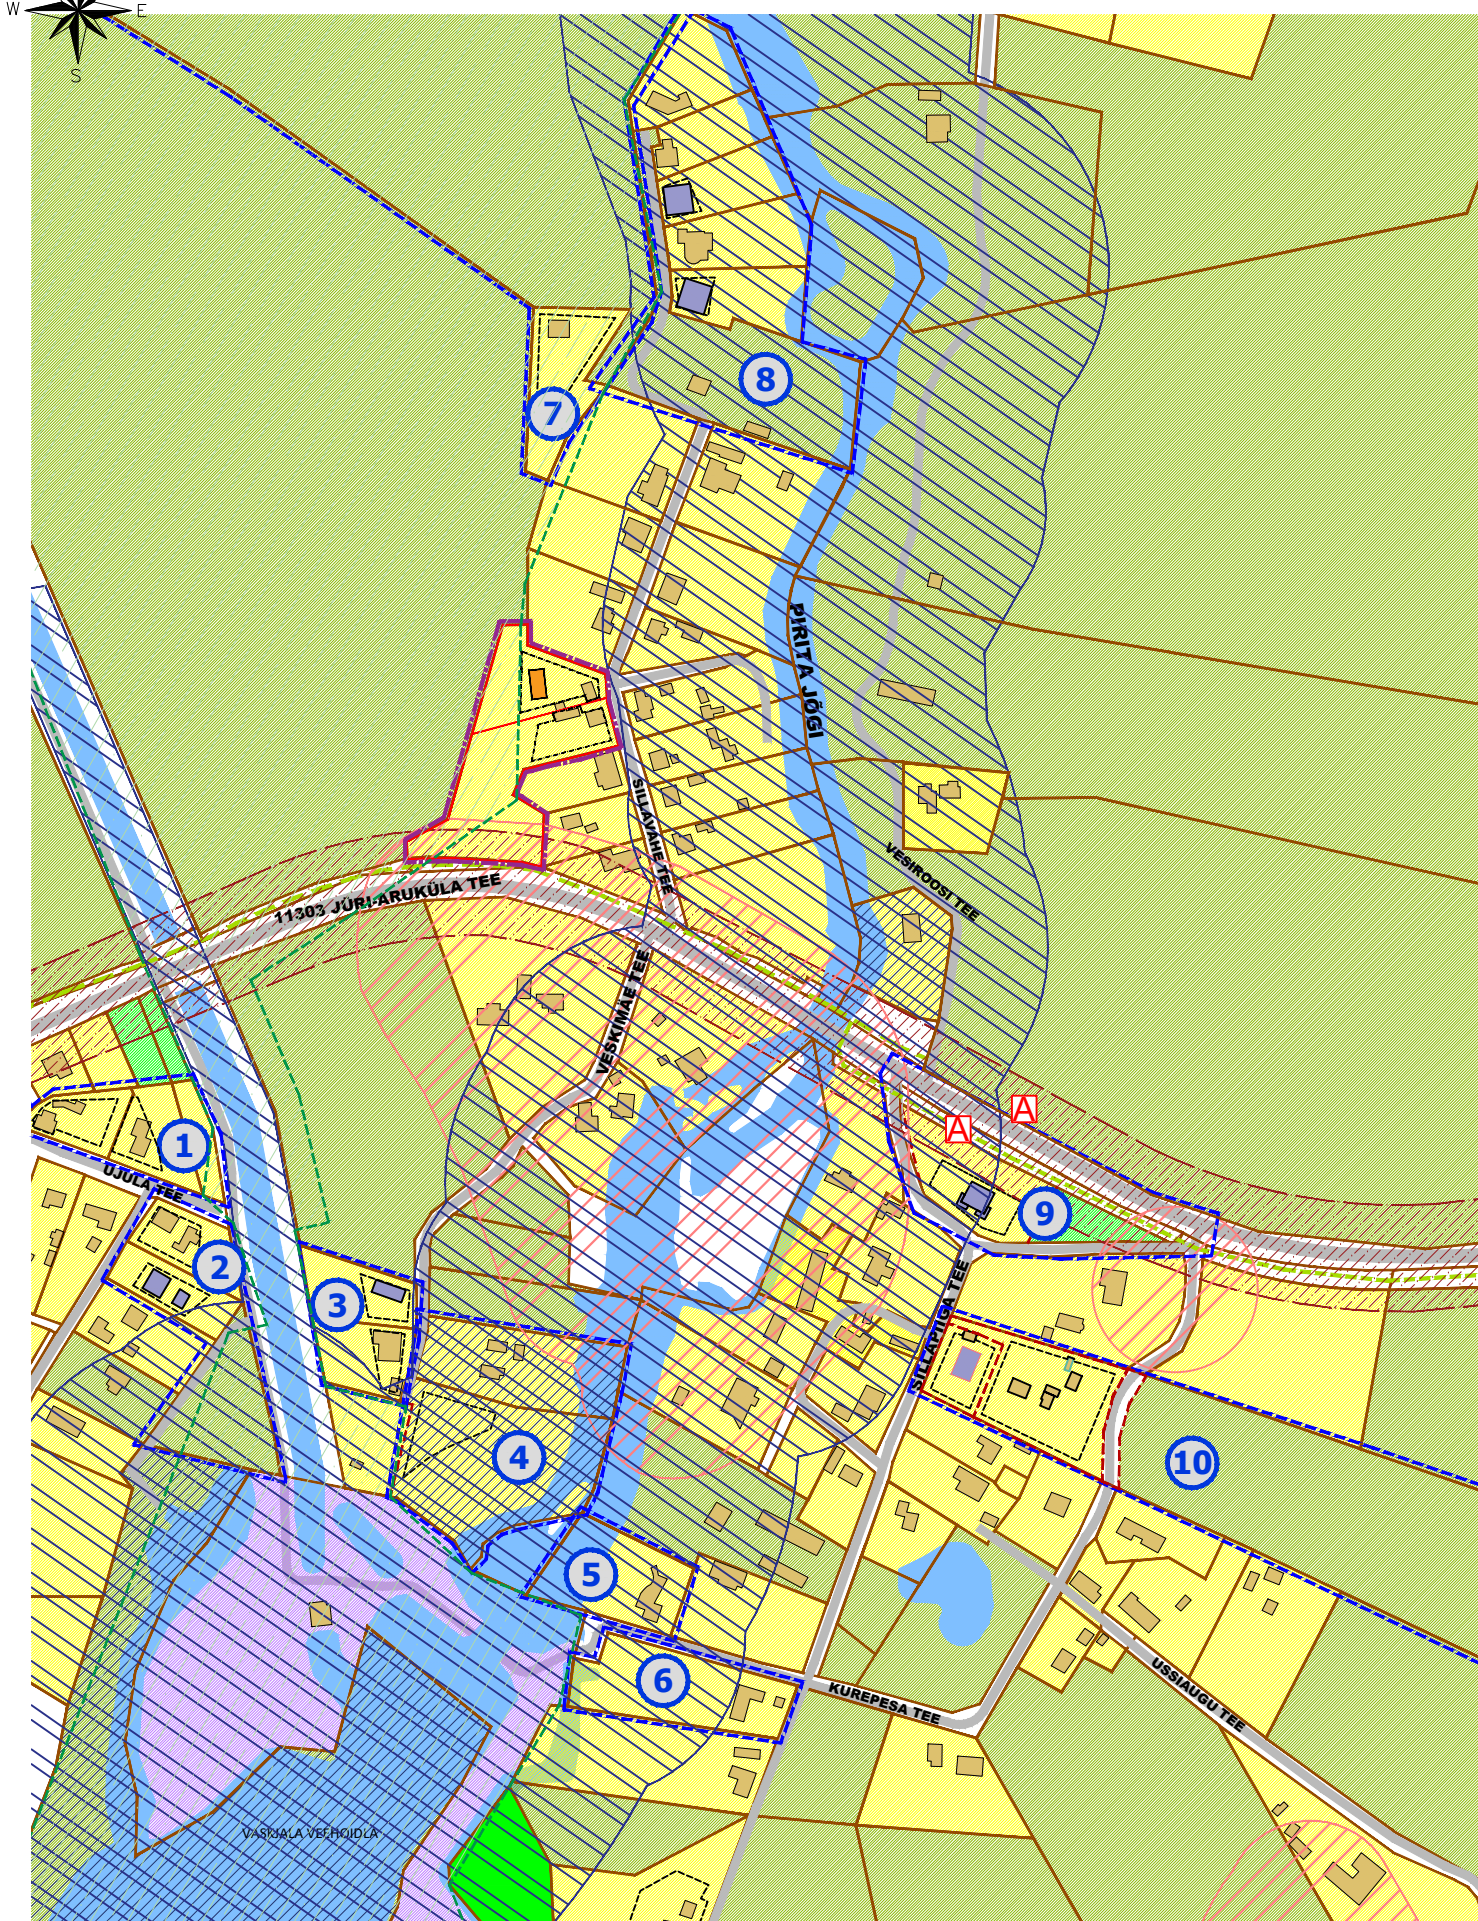


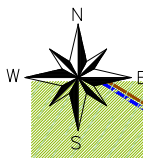

TINGMÄRGID

- PLANEERINGUALA PIIR
- KONTAKTVÖÖNDIS PAIKNEV KEHTESTATUD DETAILPLANEERING
- TEEKAITSEVÖÖND
- MUINSUSKAITSEALA
- VEEKOGU KAITSEVÖÖND
- ROHEVÖRGUSTIKU ALA
- KINNISTU PIIR
- OLEMASOLEV AUTOLIIKLUSE ALA
- OLEMASOLEV KERGLIIKLUSTEE
- OLEMASOLEV VEEKOGU
- OLEMASOLEV HOONE
- MOODUSTATAVA KRUNDI PIIR
- PLANEERITAV HOONESTUSALA
- PLANEERITAVA HOONE VÕIMALIK ASUKOHT
- BUSSIPEATUS

- KRUNTIDE SIHTOTSTARBED
- ELAMUMAA
 - TOOTMISMAA
 - ÜLDKASUTATAV MAA
 - MAATULUNDUSMAA
 - ELAMUMAA JA VEEKOGUDE MAA

PLANEERINGUALA LÄHIÜMBRUSES KEHTESTATUD DETAILPLANEERINGUD

Jrk nr	DP nimetus	Stadium
1	DP0674 - UJULA TEE 3 KINNISTU JA LÄHIALA DETAILPLANEERING	KEHTESTATUD 30.09.2014, korraldus nr 1331
2	DP0822 - UJULA TEE 7 KINNISTU JA LÄHIALA DETAILPLANEERING	KEHTESTATUD 11.10.2016, korraldus nr 1481
3	DP0826 - VESKIMÄE TEE 6 JA 8a KINNISTUTE DETAILPLANEERING	KEHTESTATUD 23.05.2017 korraldus nr 669
4	DP0798 - VESKIMÄE TEE 7 KINNISTU DETAILPLANEERING	KEHTESTATUD 04.08.2015 korraldus nr 1131
5	DP0114 - KUREPESA 8 KINNISTU DETAILPLANEERING	KEHTESTATUD 24.08.2004 korraldus nr 1185
6	DP0676 - KUREPESA TEE 9 KINNISTU JA LÄHIALA DETAILPLANEERING	KEHTESTATUD 18.10.2011 korraldus nr 943
7	DP0775 - JÕEKALDA KINNISTU JA LÄHIALA DETAILPLANEERING	KEHTESTATUD 25.06.2014 korraldus nr 909
8	DP0785 - VESIROOSI TEE 8 KINNISTU DETAILPLANEERING	KEHTESTATUD 18.08.2015 korraldus nr 1162
9	DP0838 - JÕEÄÄRSE KINNISTU DETAILPLANEERING	KEHTESTATUD 26.01.2021 korraldus nr 134
10	DP0544 - SILLAPIIGA TEE 3 KINNISTU JA LÄHIALA DETAILPLANEERING	KEHTESTATUD 06.10.2021 korraldus nr 1438



Planeeringu koostamise korraldaja Rae Vallavalitsus

Planeerija Arhitekt Projektijuht Optimal Projekt OÜ I. Pungert A. Anton

RAE VALD, VASKJALA KÜLA

SILLAVAHE TEE 7 KINNISTU DETAILPLANEERING

KONTAKTVÖÖNDI ANALÜÜS

Töö nr 568

Eskiis

M 1:~

21.02.2024

AS-02