


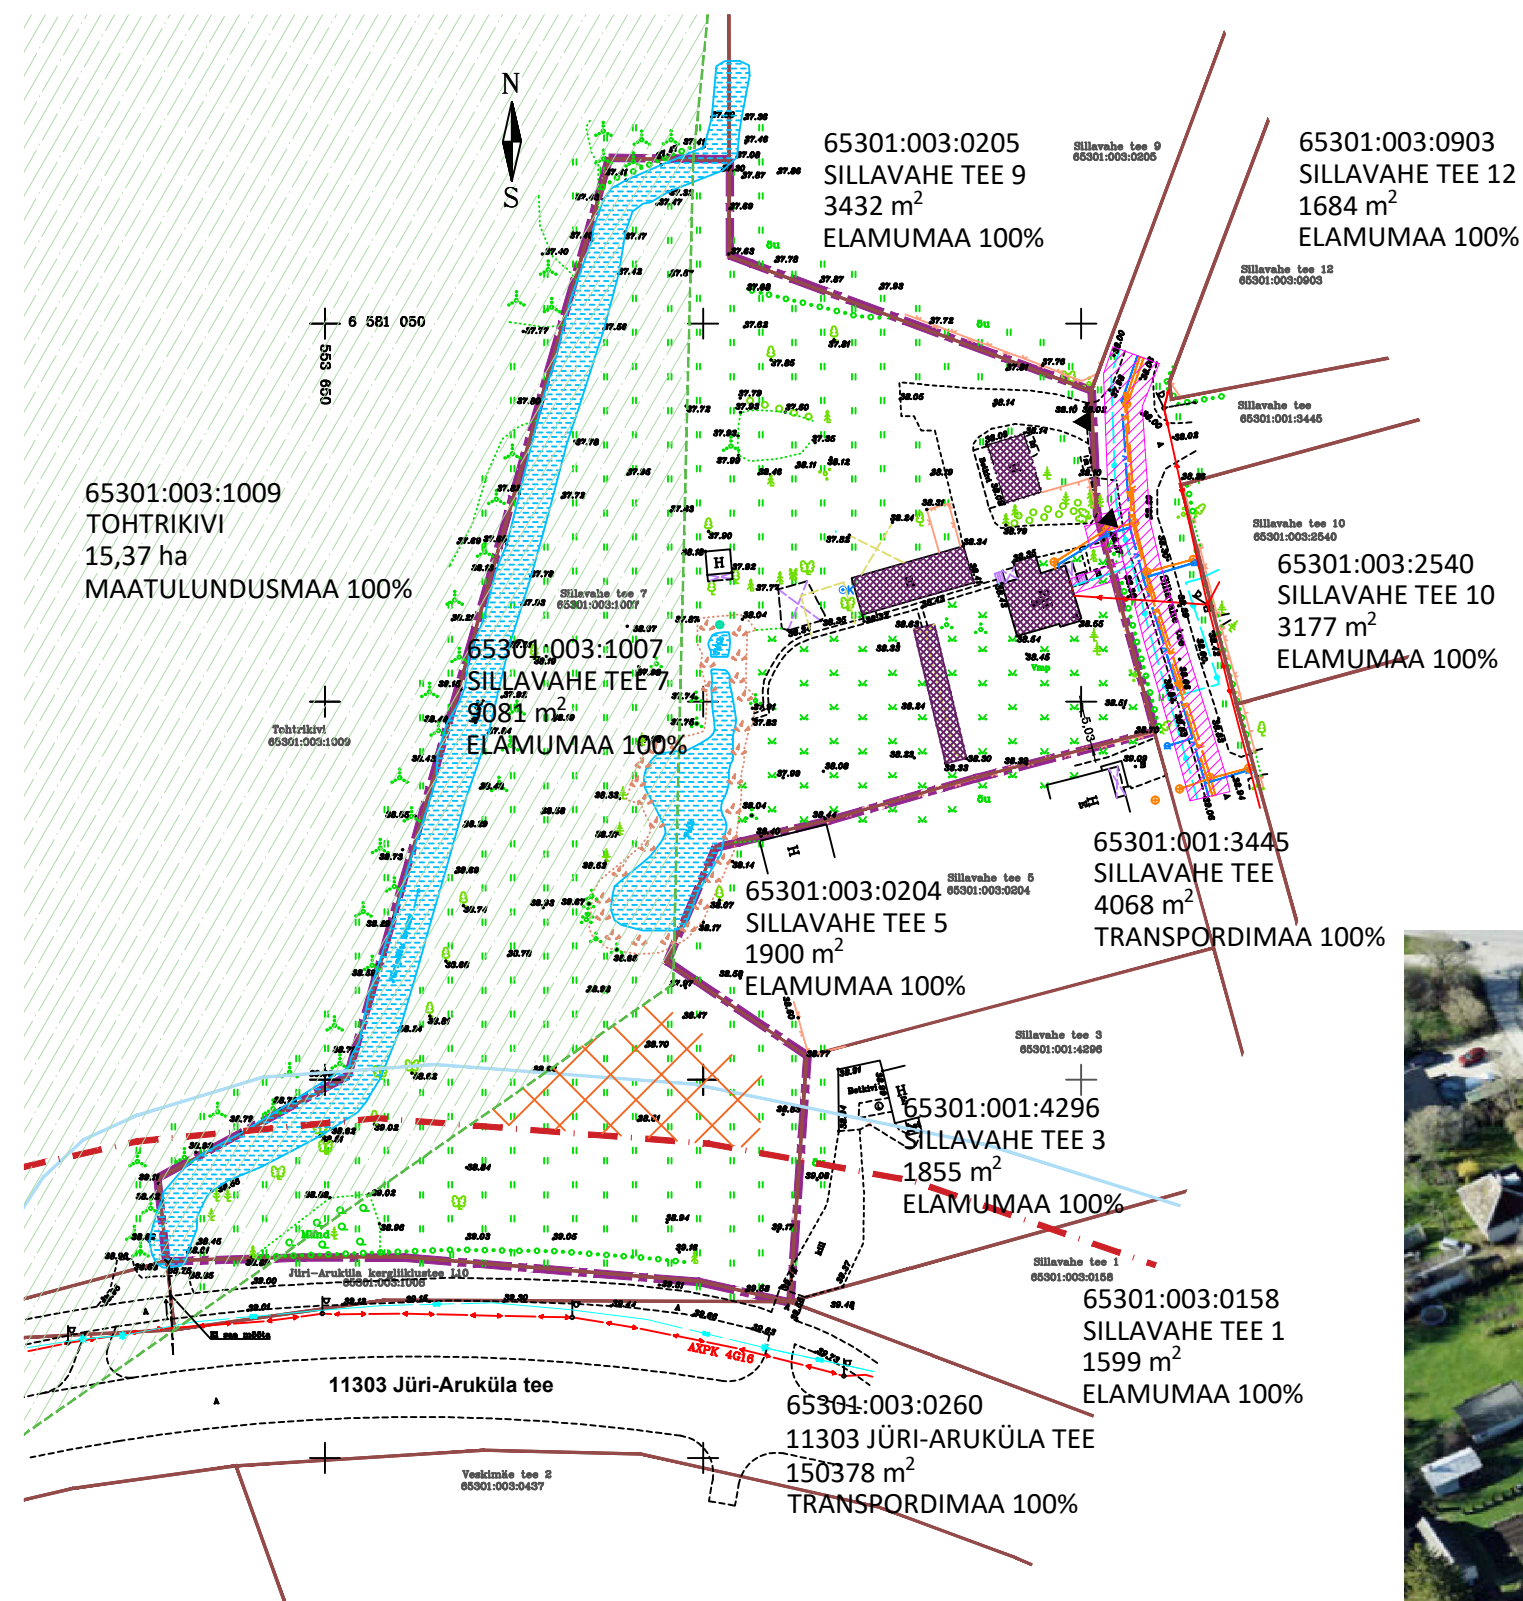

TINGMÄRGID

- PLANEERINGUALA PIIR
- KINNISOMANDI PIIR
- OLEMASOLEV HOONESTUS
- ROHEVÕRGUSTIKU ALA
- OLEMASOLEV KRAAV JA TIIK
- KINNISMÄLSTISE REG.NR 18889 KAITSEVÕÖND
- TEEKAITSEVÕÖND 30 m
- OLEMASOLEV SISSESÕIT

OLEMASOLEVAD TEHNOVÕRGUD

- OLEMASOLEV VEETORUSTIK
- OLEMASOLEV KANALISATSIOONITORUSTIK
- OLEMASOLEV SURVEKANALISATSIOONITORUSTIK
- OLEMASOLEV SIDEKAABEL
- TEHNOVÕRGU KAITSEVÕÖND



Vaade planeeringualale põhjast

MÄRKUSED:

1. topo-geodeetilise alusplaani koostas OÜ AderGeo, 15.01.2024, töö nr M030124 (koordinaadid L-Est 97 süsteemis, kõrgused EH2000 süsteemis).



Planeeringu koostamise
korraldaja
Planeerija
Arhitekt
Projektijuht
Tehnik

Rae Vallavalitsus
Optimal Projekt OÜ
I. Pungar
A. Anton

RAE VALD, VASKJALA KÜLA
SILLAVAHE TEE 7 KINNISTU
DETAILPLANEERING

TUGIPLAAN

Töö nr 568
Eskiis
M 1:1000
22.02.2024
AS-03