



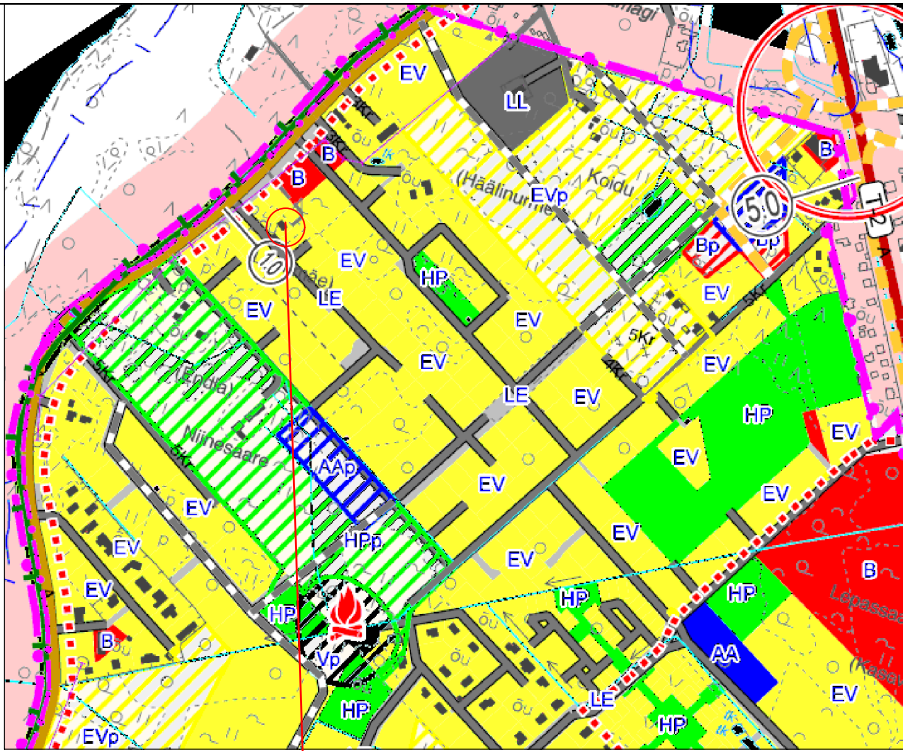

PAJUSAARE TEE 1 KATASTRÜKSUSE ASUKOHT

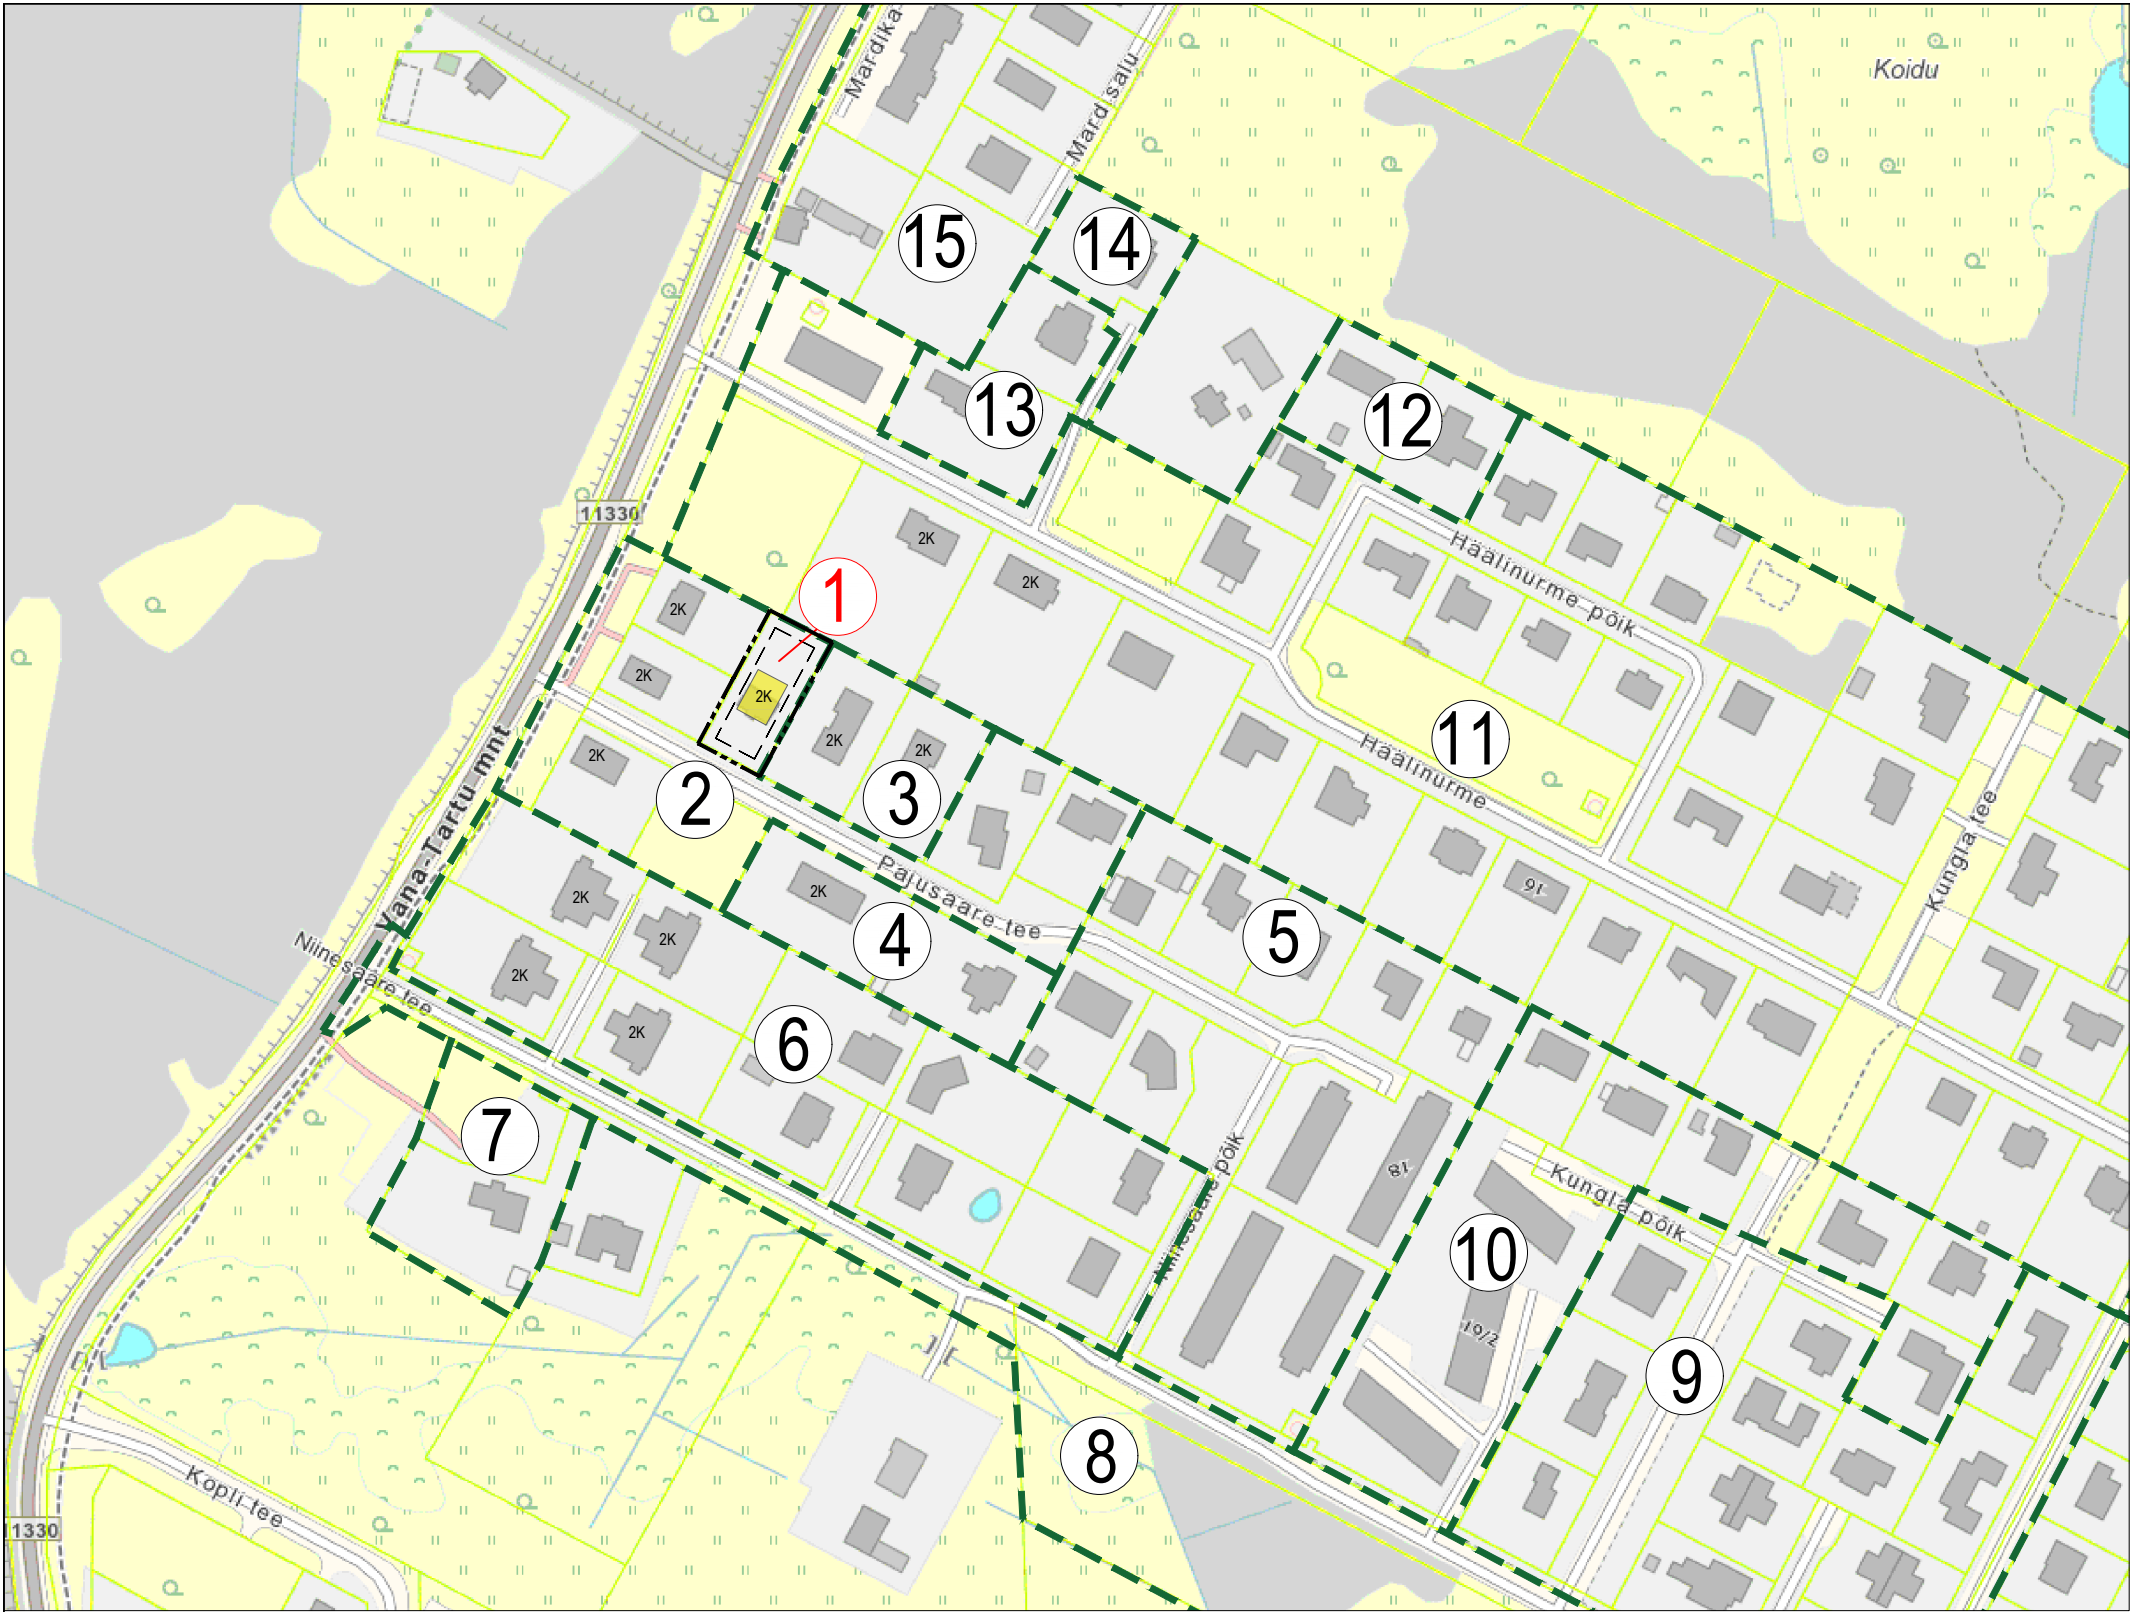

LEPPEMÄRGID:

TAOTLETAVA DETAILPLANEERINGU ALA PIIR

KEHTESTATUD DETAILPLANEERINGUALA PIIR

DETAILPLANEERINGUALA POS NR

	Detailplaneeringu nimi	staadium
1	Pajusaare tee 1 detailplaneering	taotletav
2	Vana-Tartu mnt 13 detailplaneering	kehtestatud Rae Vallavolikogu 13.05.2003 otsusega nr 80
3	Pajusaare tee 1 kinnistu detailplaneering	kehtestatud Rae Vallavalitsuse 27.02.2007 korraldusega nr 316
4	Pajusaare tee 6, 8 ja 10 kinnistute detailplaneering	kehtestatud Rae Vallavalitsuse 27.02.2007 korraldusega nr 317
5	Leirimäe II pereelamute grupi detailplaneering	kehtestatud Rae Vallavalitsuse 27.04.2004 korraldusega nr 506
6	Leirimäe I pereelamute grupi detailplaneering	kehtestatud Rae Vallavolikogu 09.04.2002 otsusega nr 322
7	Vana-Tartu mnt 15 katastriüksuse ja lähiala detailplaneering	kehtestatud Rae Vallavalitsuse 17.01.2022 korraldusega nr 133
8	Kungla tee 36 kinnistute ja lähiala detailplaneering	kehtestatud Rae Vallavalitsuse 19.05.2020 korraldusega nr 709
9	Leirimäe kinnistue detailplaneering	kehtestatud Rae Vallavalitsuse 31.10.2006 korraldusega nr 1637
10	Leirimäe kinnistu detailplaneeringu ala osaline ehitusõiguse ja hoonestustingimuste muutmise detailplaneering	kehtestatud Rae Vallavalitsuse 22.12.2009 korraldusega nr 1336
11	Häälisalu pereelamute grupi detailplaneering	kehtestatud Rae Vallavolikogu 19.03.2002 otsusega nr 311
12	Häälisalu tn 15 kinnistu detailplaneering	kehtestatud Rae Vallavalitsuse 29.11.2011 korraldusega nr 1086
13	Häälisalu tn 3 ja 5 kinnistute detailplaneering	kehtestatud Rae Vallavalitsuse 10.05.2022 korraldusega nr 708
14	Häälisalu tn 5 kinnistu detailplaneering	kehtestatud Rae Vallavalitsuse 17.01.2006 korraldusega nr 81
15	Vana-Tartu mnt 19 kinnistu ja lähiala detailplaneering	kehtestatud Rae Vallavalitsuse 04.08.2015 korraldusega nr 1129