



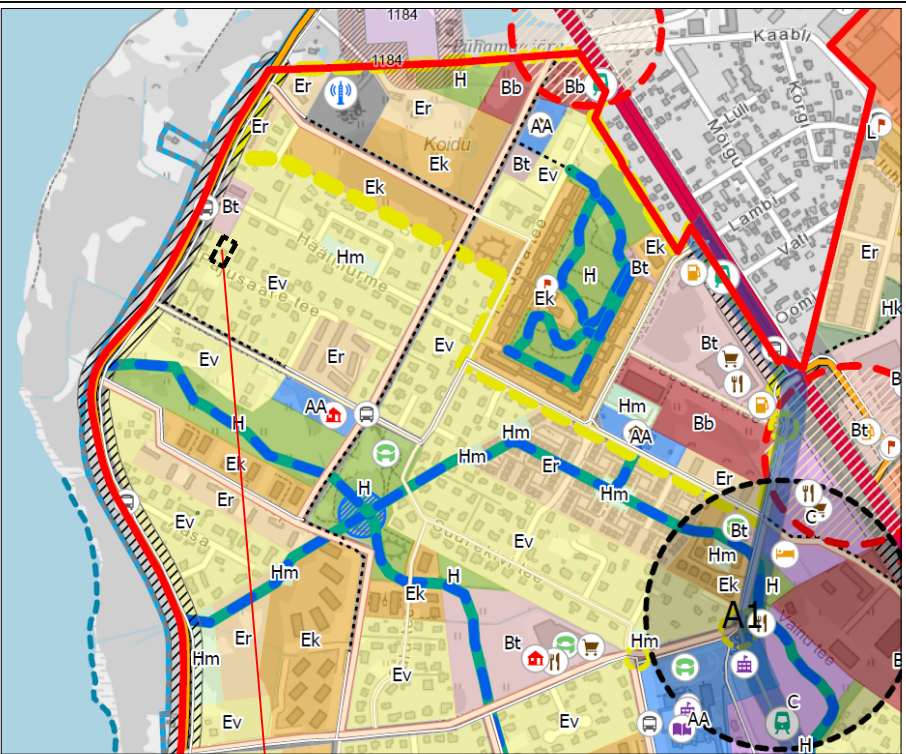

PAJUSAARE TEE 1 KATASTRÜKSUSE ASUKOHT

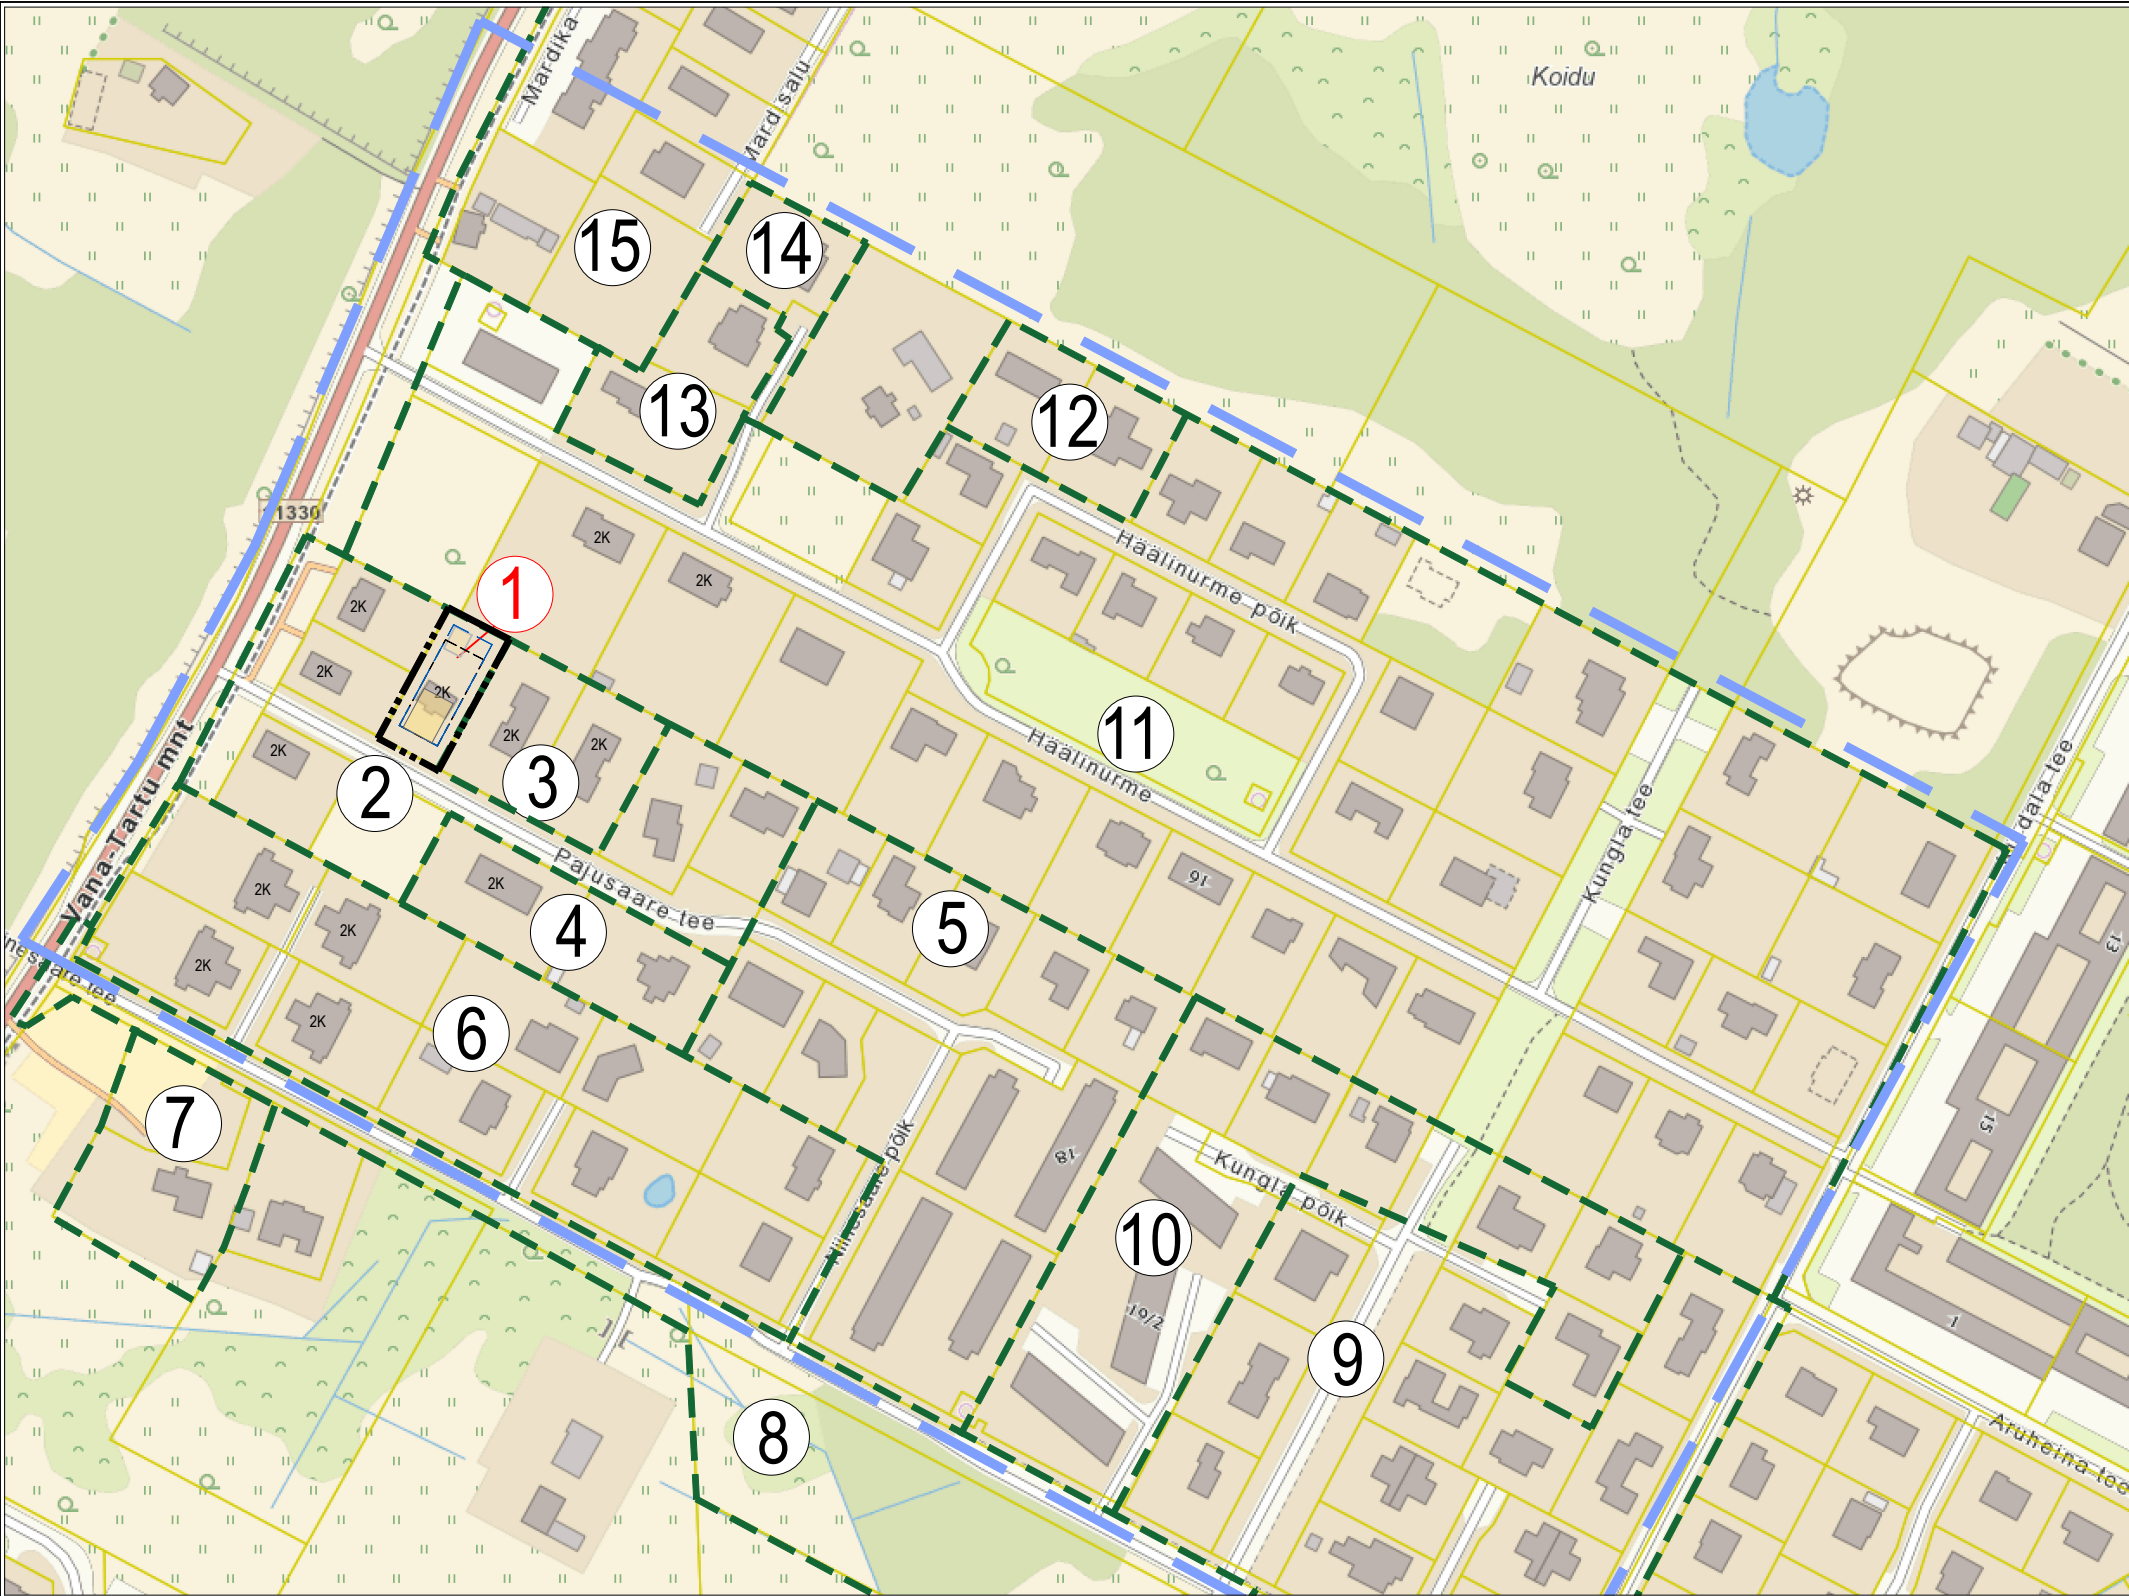

	Detailplaneeringu nimi	staadium
1	Pajusaare tee 1 detailplaneering	taotletav
2	Vana-Tartu mnt 13 detailplaneering	kehtestatud Rae Vallavolikogu 13.05.2003 otsusega nr 80
3	Pajusaare tee 1 kinnistu detailplaneering	kehtestatud Rae Vallavalitsuse 27.02.2007 korraldusega nr 316
4	Pajusaare tee 6, 8 ja 10 kinnistute detailplaneering	kehtestatud Rae Vallavalitsuse 27.02.2007 korraldusega nr 317
5	Leerimäe II pereelamute grupi detailplaneering	kehtestatud Rae Vallavalitsuse 27.04.2004 korraldusega nr 506
6	Leerimäe I pereelamute grupi detailplaneering	kehtestatud Rae Vallavolikogu 09.04.2002 otsusega nr 322
7	Vana-Tartu mnt 15 katastrüksuse ja lähiala detailplaneering	kehtestatud Rae Vallavalitsuse 17.01.2022 korraldusega nr 133
8	Kungla tee 36 kinnistute ja lähiala detailplaneering	kehtestatud Rae Vallavalitsuse 19.05.2020 korraldusega nr 709
9	Leerimäe kinnistue detailplaneering	kehtestatud Rae Vallavalitsuse 31.10.2006 korraldusega nr 1637
10	Leerimäe kinnistu detailplaneeringu ala osaline ehitusõiguse ja hoonestustingimuste muutmise detailplaneering	kehtestatud Rae Vallavalitsuse 22.12.2009 korraldusega nr 1336
11	Häälınurme pereelamute grupi detailplaneering	kehtestatud Rae Vallavolikogu 19.03.2002 otsusega nr 311
12	Häälınurme tn 15 kinnistu detailplaneering	kehtestatud Rae Vallavalitsuse 29.11.2011 korraldusega nr 1086
13	Häälınurme tn 3 ja 5 kinnistute detailplaneering	kehtestatud Rae Vallavalitsuse 10.05.2022 korraldusega nr 708
14	Häälınurme tn 5 kinnistu detailplaneering	kehtestatud Rae Vallavalitsuse 17.01.2006 korraldusega nr 81
15	Vana-Tartu mnt 19 kinnistu ja lähiala detailplaneering	kehtestatud Rae Vallavalitsuse 04.08.2015 korraldusega nr 1129

LEPPEMÄRGID:

KONTAKTALA PIIR
PAJUSAARE TEE 1
DETAILPLANEERINGU ALA PIIR
KEHTESTATUD DETAILPLANEERINGUALA PIIR
DETAILPLANEERINGUALA POS NR

JONIS KEHTIB AINULT KOOS SELETUSKIRJAGA			KONTAKTALA SKEEM	
DP ALA ADDRESS: PEETRI ALEVIK RAE VALD HARJU MAAKOND	DETAILPLANEERING: PAJUSAARE TEE 1 KINNISTU JA LÄHIALA DETAILPLANEERING	JONIS: KONTAKTALA SKEEM	kovID:	DP1293
DETAILPLANEERINGU KOOSTAMISE KORRALDAJA: RAE VALLAVALITSUS	DETAILPLANEERINGU TEHNILINE KOOSTAJA: Casa Planeeringud OÜ KONTAKTAARES: LIIVALAIA TN 29-57, TALLINN 10118; TEL. +372 507 2826 E-MAIL: casa@casa.ee	REG. NR. 11647744	MOÕTKAVA:	1:500
PROJEKTIJUHT:	SIRJE ELME	VOLITATUD ARHITEKT TASE 7	STADIUM:	DP
ARHITEKT:	GERT SARV		JONISE NR:	2
			KUUPÄEV:	10.11.2024