



MÄRKUS: Pajusaare tee 1 katastriüksusel kehtib Rae Vallavolikogu 23.05.2003 otsusega nr 80 kehtestatud Peetri küla Vana-Tartu mnt 13 detailplaneering.

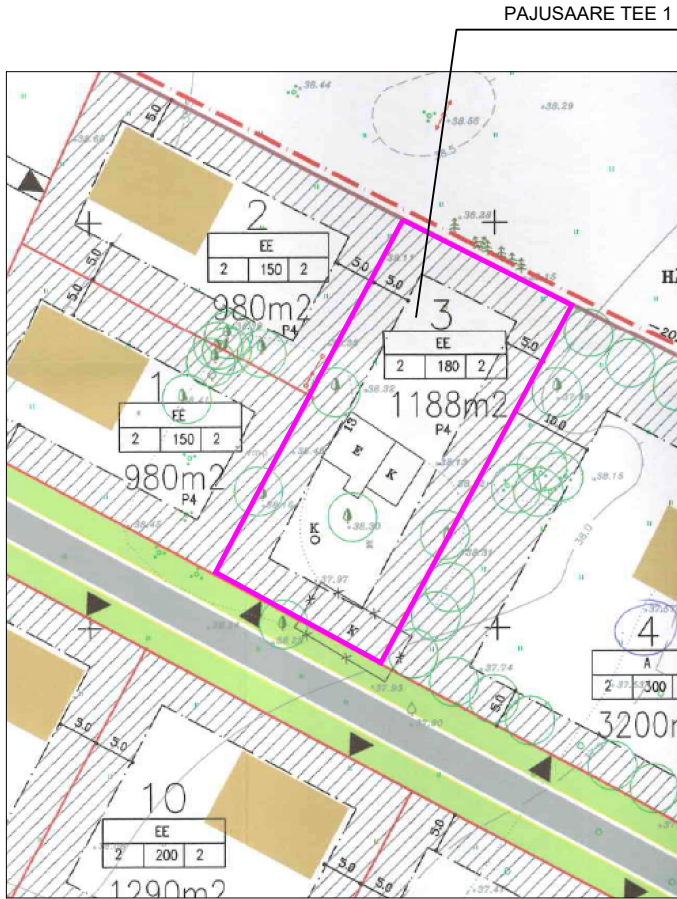

VÄLJAVÕTE PEETRI KÜLA VANA-TARTU MNT 13 DETAILPLANEERINGU PÕHIJOOISELT

PAJUSAARE TEE 1 HOONETE EKSPLIKATSIOON				
POS NR	EHITIS	EHR KOOD	EHITISEALUNE PIND	MÄRKUSED
1	ELAMU	116037723	76 m²	AMORTISEERUNUD
2	KUUR	116037725	20 m²	LIKVIDEERITUD
3	KÜÜN	116037727	89 m²	LIKVIDEERITUD
4	KAEV	220413106		
5	VÄRAVAD JA PIIRDED	220413107		LIKVIDEERITUD

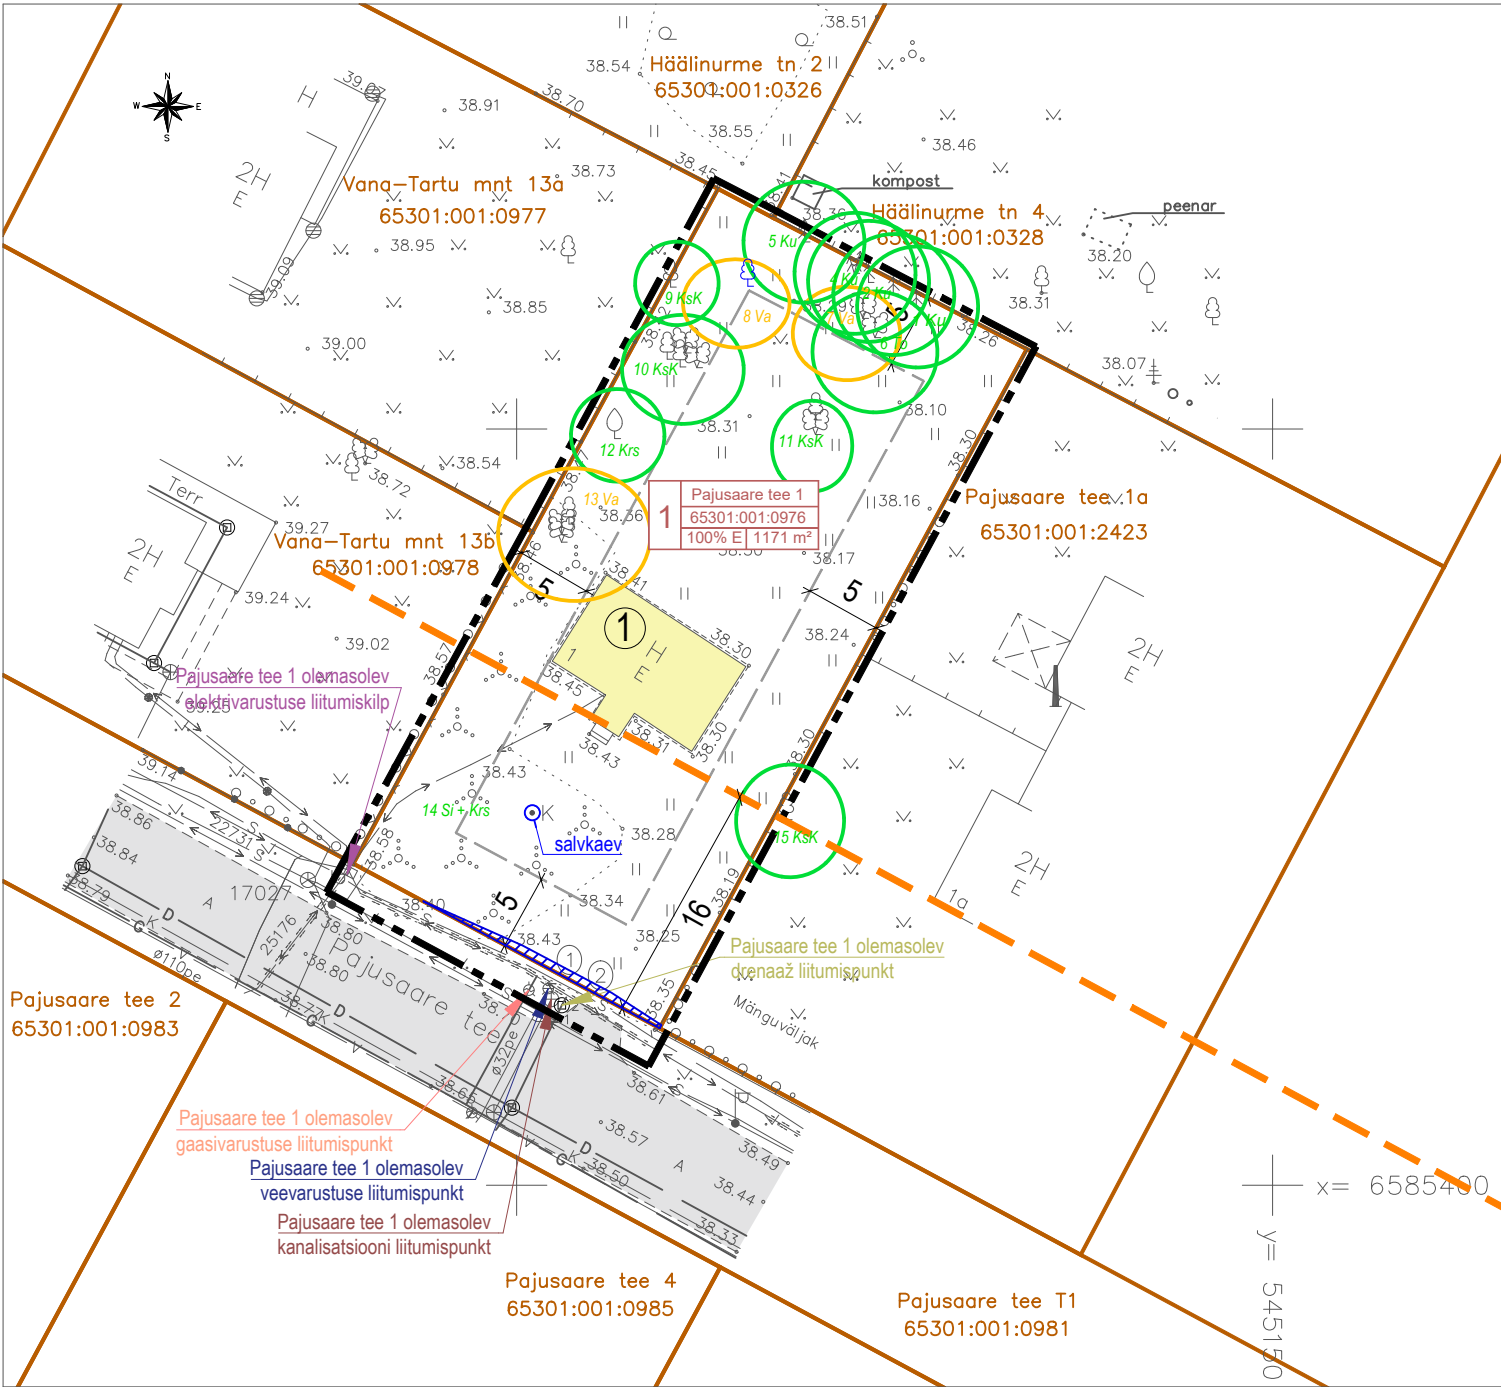

LEPPEMÄRGID:	
	DETAILPLANEERINGU ALA PIIR
	KATASTRIÜKSUSE PIIR
	KEHTIVA DP KOHANE HOONESTUSLA
	OLEMASOLEV HOONE
	OLEMASOLEV SÕIDUTEE
	AVALIKU TEE KAITSEVÖÖND
	OLEMASOLEV PIIRE
	TEHNOVÕRGU KAITSEVÖÖND ERAKINNISITUL
	OLEMASOLEV VEETORU
	OLEMASOLEV KANALISATSIOONITORU
	OLEMASOLEV DRENAAZ
	OLEMASOLEV MADALPINGEKAABEL
	OLEMASOLEV TÄNAVAVALGUSTUS
	OLEMASOLEV SIDEKANALISATSIOON
	OLEMASOLEV SIDEKAABEL
	OLEMASOLEV SALVKAEV
	OLEMASOLEV GAASITORU
	III VÄÄRTUSKLASSI HALJASTUS
	IV VÄÄRTUSKLASSI HALJASTUS
	PLAANILE MÄRKIMATA, KUID LOODUSES KASVAV PUU (LIGIKAUDNE ASUKOHT)

DENDROLOOGILISE HINNANGU LÜHENDID

- KsK – kuldkask
Krs – harilik kirispuu
Ku – harilik kuusk
Si – harilik sirel
To – harilik toomingas
Va – harilik vaher

JOONIS KEHTIB AINULT KOOS SELETUSKIRJAGA

Mõeldistamise ajal maas lumekate 20cm Koordinaadid L-EST197 süsteemis Kõrgused EH2000 süsteemis Lühikesep: PP nr 5308, H=39.043 Katastriüksuste piirid saadud Maa-ametist seisauga 12.12.2023		TEHNOVÕRKUDE KOOSKÕLASTUSED	
A GEO OÜ Lambitu 7-25, 10114 Tallinn tel 528 8889 fax 845 4782 e-mail: agn@aggeo.ee		Tõs nimetus: Maa-ala plaan tehnovõrkudega	
Mõeldistaja: A. Duna Joonestaja: A. Trell EG10714901-0001		Objekt: Harju maakond Rae vald Peetri alevik Pajusaare tee 1	
Tõs number: 24001 Tõs osa: GA Mõõtkava: 1:500		Leht nr: 1	
		Leht nr: 1	
		Koopidev: 10.01.2024	
		Koopidev: 07/0K	
		Koopidev: 15.01.2024	

DP ALA ADDRESS: PEETRI ALEVIK RAE VALD HARJU MAAKOND		DETAILPLANEERING: PAJUSAARE TEE 1 KINNISTU JA LÄHIALA DETAILPLANEERING		JOONIS: TUGIPLAAN	
DETAILPLANEERINGU KOOSTAMISE KORRALDAJA: RAE VALLAVALITSUS		DETAILPLANEERINGU TEHNILINE KOOSTAJA: Casa Planeeringud OÜ REG. NR. 11647744 KONTAKTAADRES: LIIVALAIA TN 29-57, TALLINN 10118; TEL. +372 507 2826 E-MAIL: casa@casa.ee		kovID:	DP1293
PROJEKTIJUHT:		SIRJE ELME		MÕÕTKAVA:	1:500
ARHITEKT:		GERT SARV		STAADIUM:	DP
		VOLITATUD ARHITEKT TASE 7		JOONISE NR:	3
				KUUPÄEV:	15.12.2024