


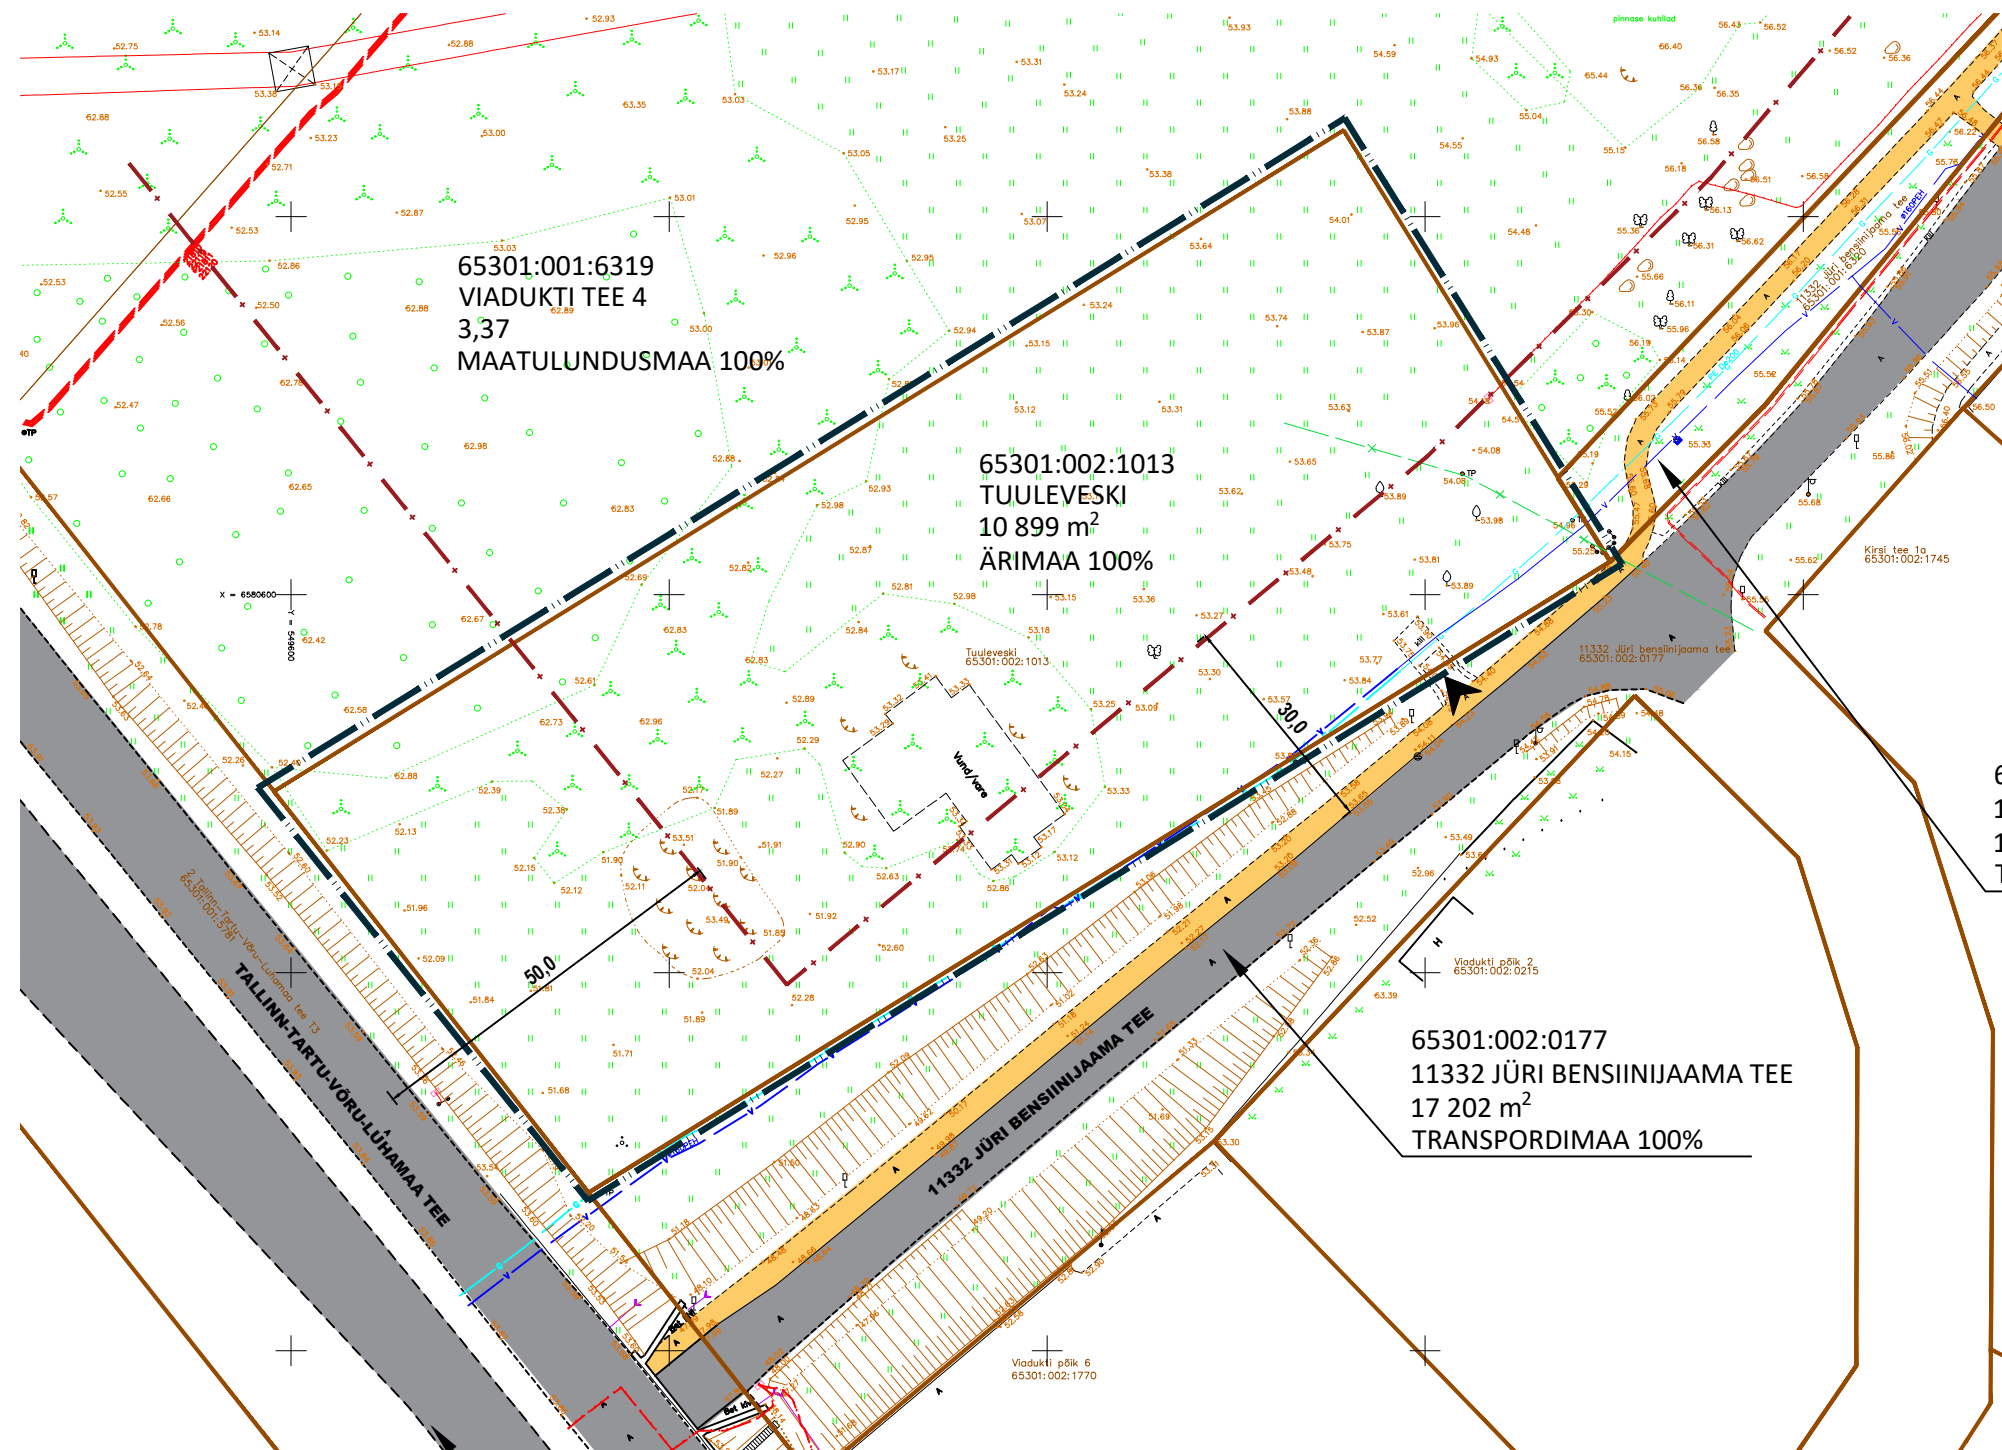

TINGMÄRGID

- PLANEERINGUALA
- OLEMASOLEVA KINNISTU PIIR
- PLANEERITUD KRUNDI PIIR
- OLEMASOLEV ASFALKATTEGA AUTOLIIKLUSE ALA
- OLEMASOLEV JALGRATTA- JA JALGTEE
- TEE KAITSEVÕÖND

OLEMASOLEVAD TEHNORAJATISED

- VEETORUSTIK
- MADALPINGE MAAKAABEL
- KESKPINGE MAAKAABEL
- GAASITRASS

Märkused:
1. topo-geodeetilise alusplaani koostas Geoalus OÜ, 06.03.2024, töö nr 24-G062 (koordinaadid L-Est'97, kõrgused EH2000 süsteemis).

	Planeeringu koostamise korraldaja	Rae Vallavalitsus	RAE VALD, LEHMJA KÜLA	Töö nr 584
	Planeerija	Optimal Projekt OÜ	TUULEVESKI KINNISTU DETAILPLANEERING	ESKIIS
	Arhitekt	I. Punger		M 1:1000
	Projektijuht	A. Anton		26.03.2024
	Tehnik	K. Kuus	TUGIPLAAN	AS-03