




- TINGMÄRGID
- PLANEERINGUALA
 - PLANEERITUD KRUNDI PIIR
 - SADEMEVEE KANALISATSIOONITRASS
 - OLEMASOLEV KRAAV
 - OLEMASOLEV OJA
 - SADEMEVEE LIIKUMISE SUUND

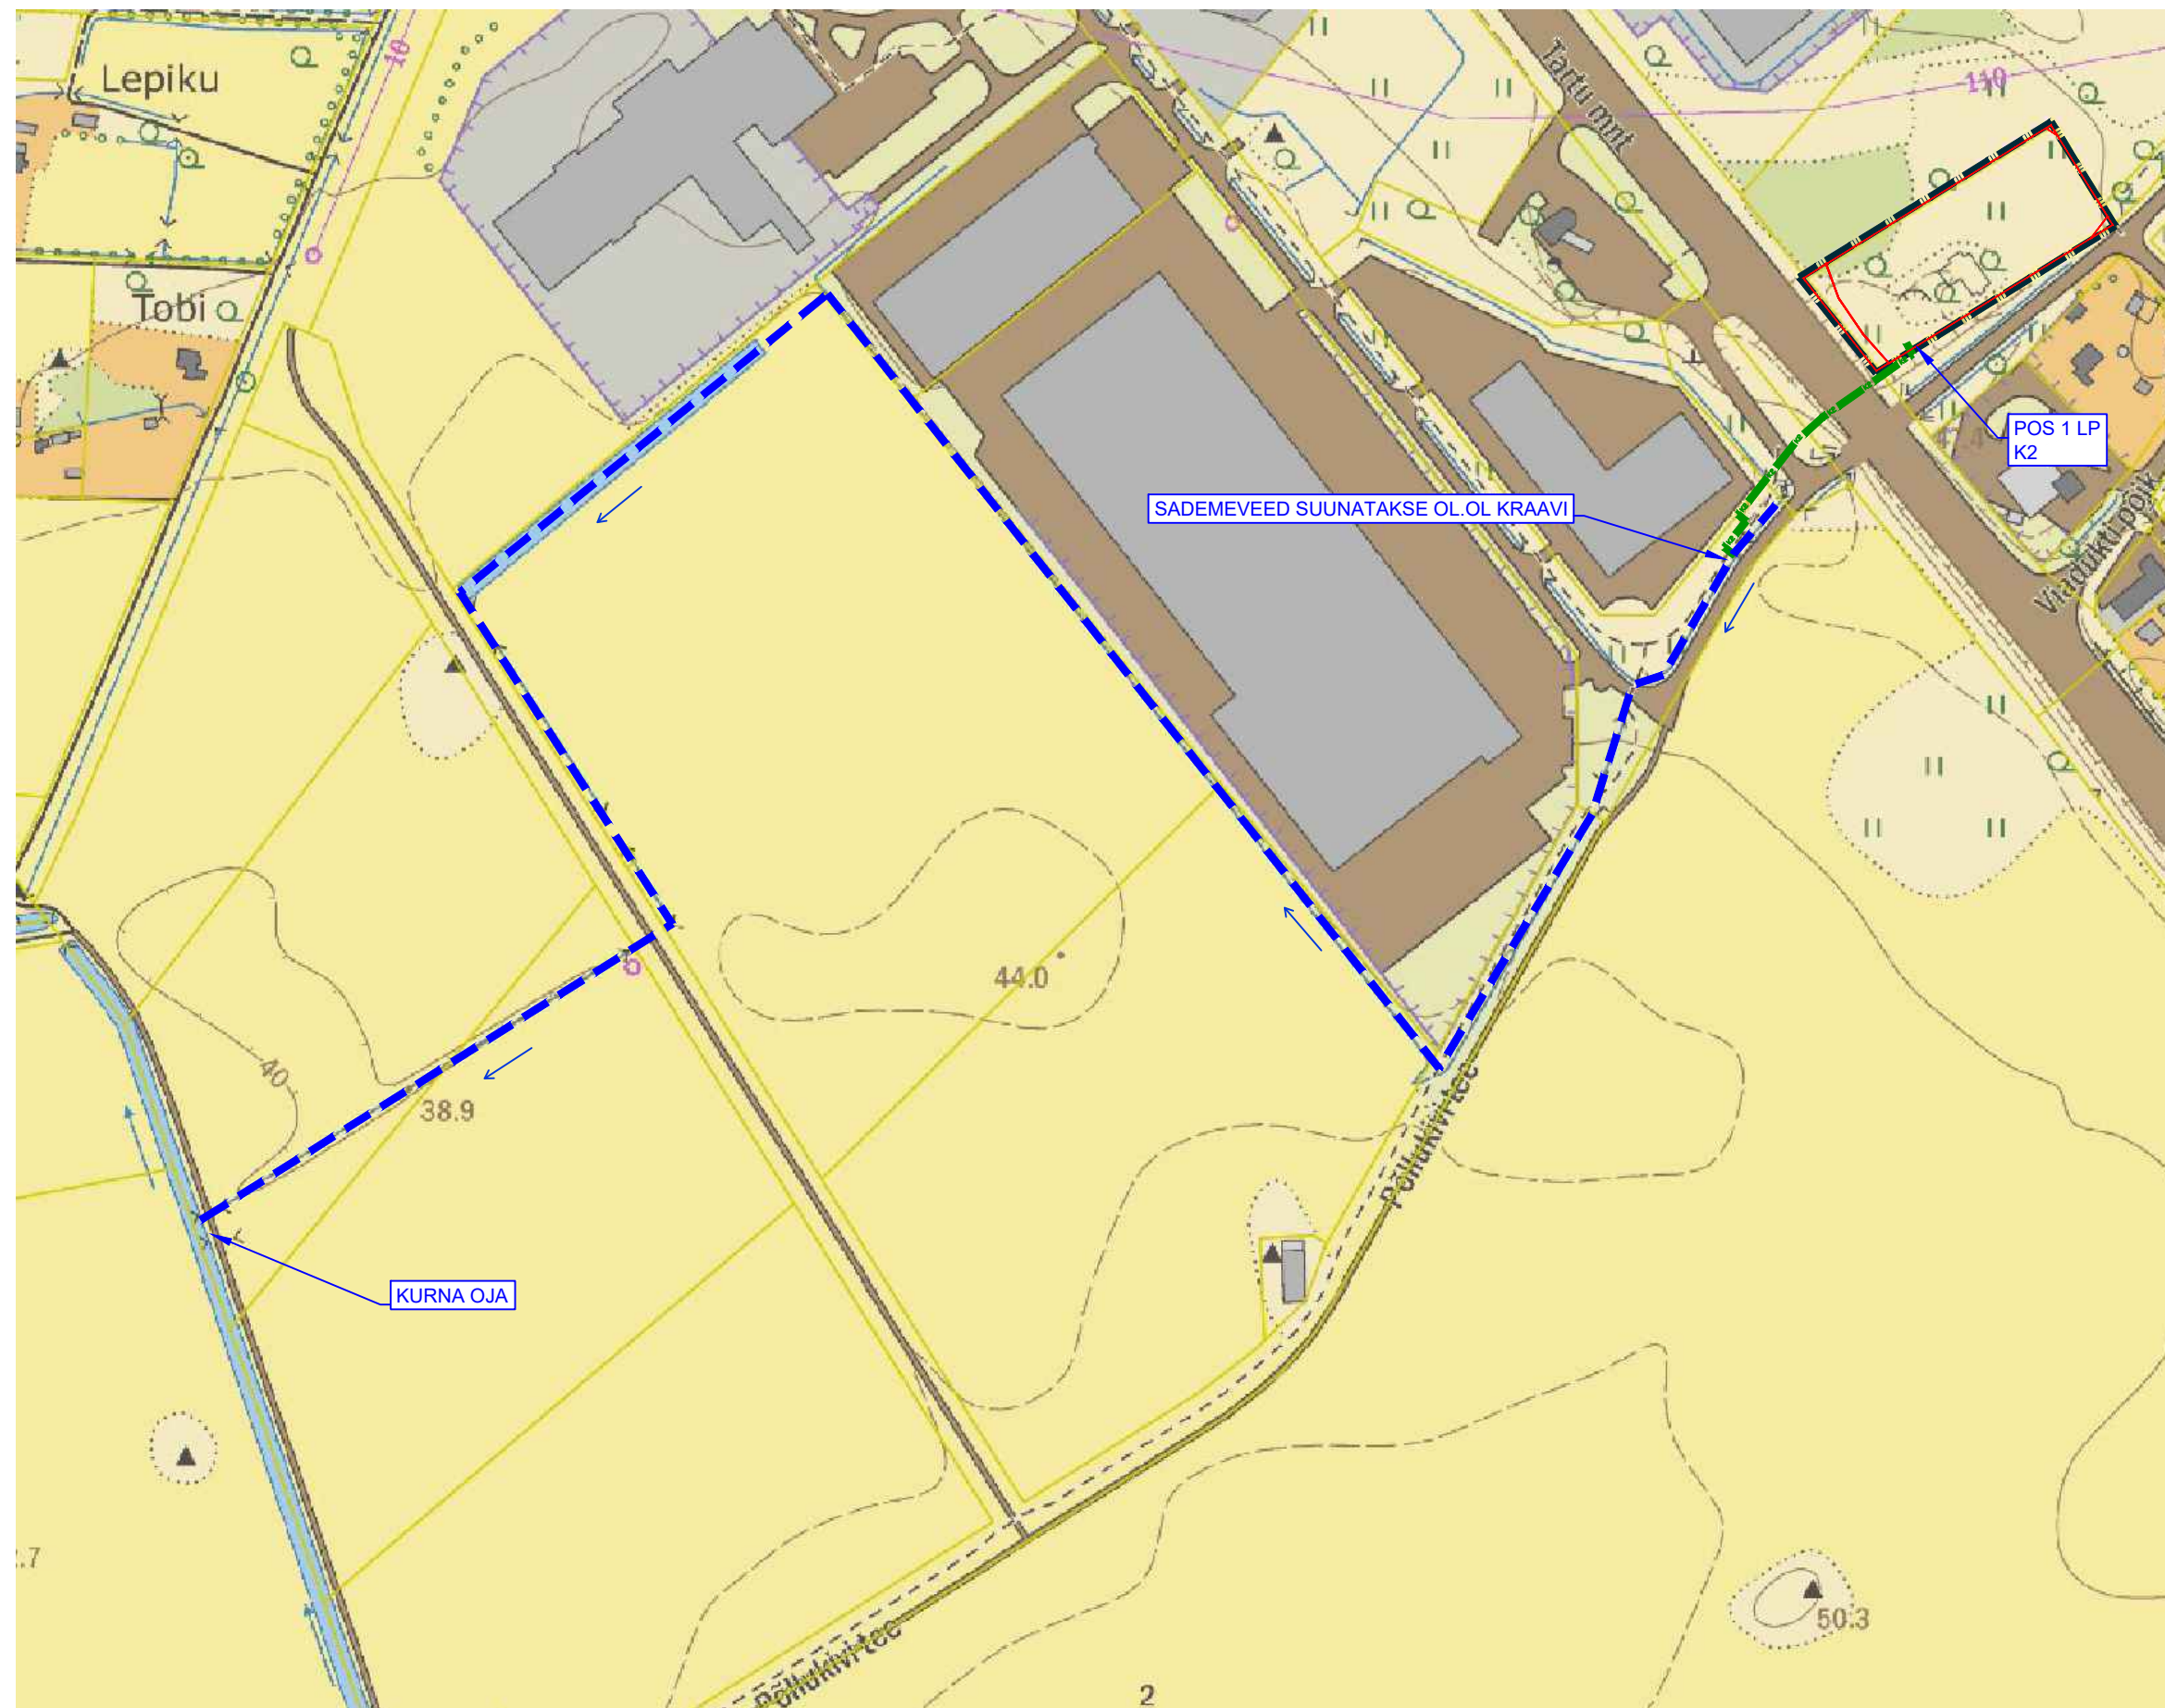

Planeeringu koostamise korraldaja Rae Vallavalitsus
Planeerija Optimal Projekt OÜ
Arhitekt I. Pungar
Projektijuht A. Anton
Tehnik K. Kuus

RAE VALD, LEHMJA KÜLA
TUULEVESKI KINNISTU JA LÄHIALA
DETAILPLANEERING
SADEMEVEE SCHEEM

Töö nr 584
DP
M 1:4000
01.06.2026
AS-06