


Planeeringuala

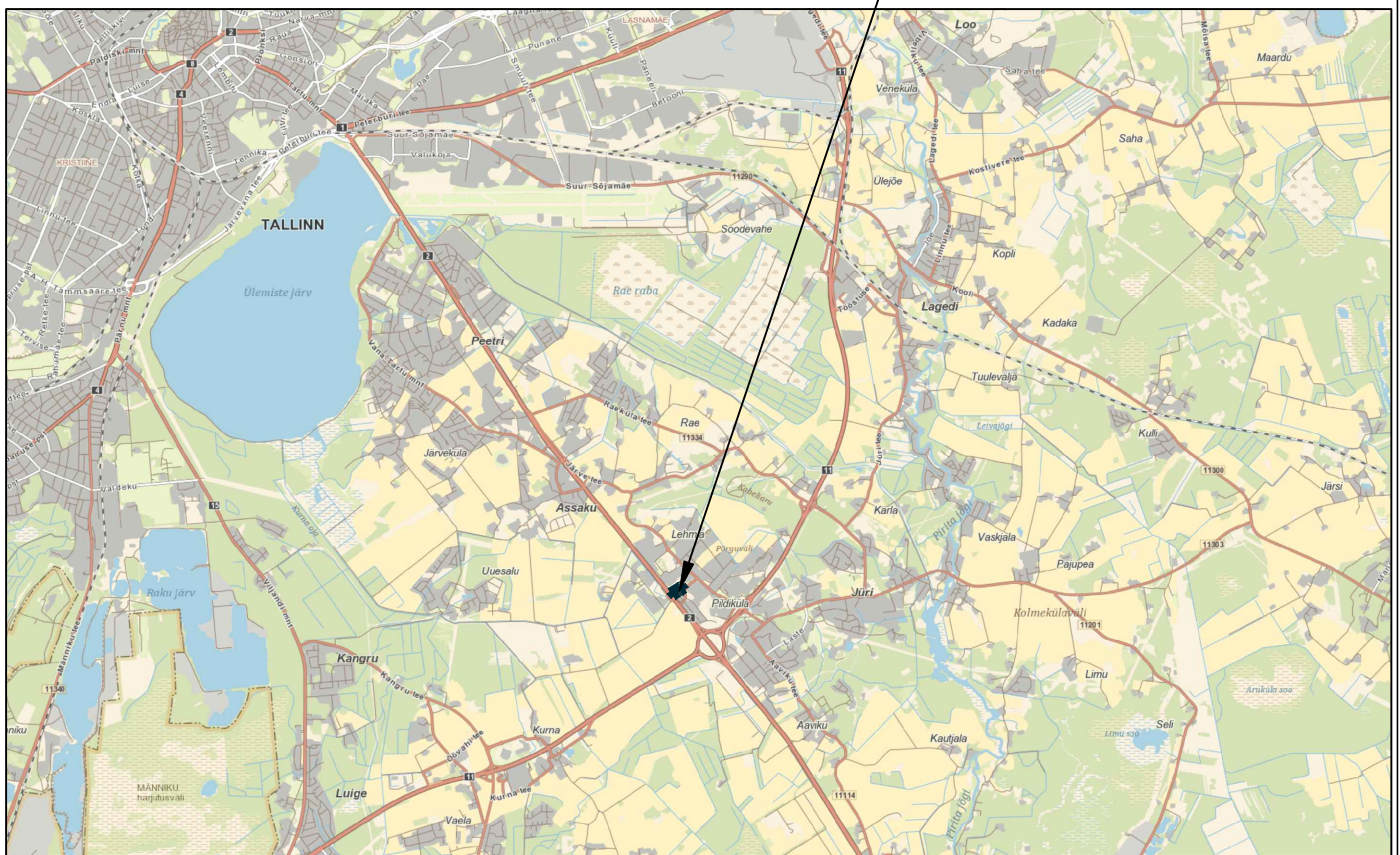

Planeeringu koostamise korraldaja Rae Vallavalitsus

Planeerija Optimal Projekt OÜ  
 Arhitekt I. Pungar  
 Projektijuh A. Anton  
 Tehnik K. Kuus

RAE VALD, LEHMJA KÜLA

TUULEVESKI KINNISTU JA LÄHIALA  
 DETAILPLANEERING

ASUKOHASKEEM

Töö nr 584

DP  
 M 1:~  
 25.07.2025

AS-01