


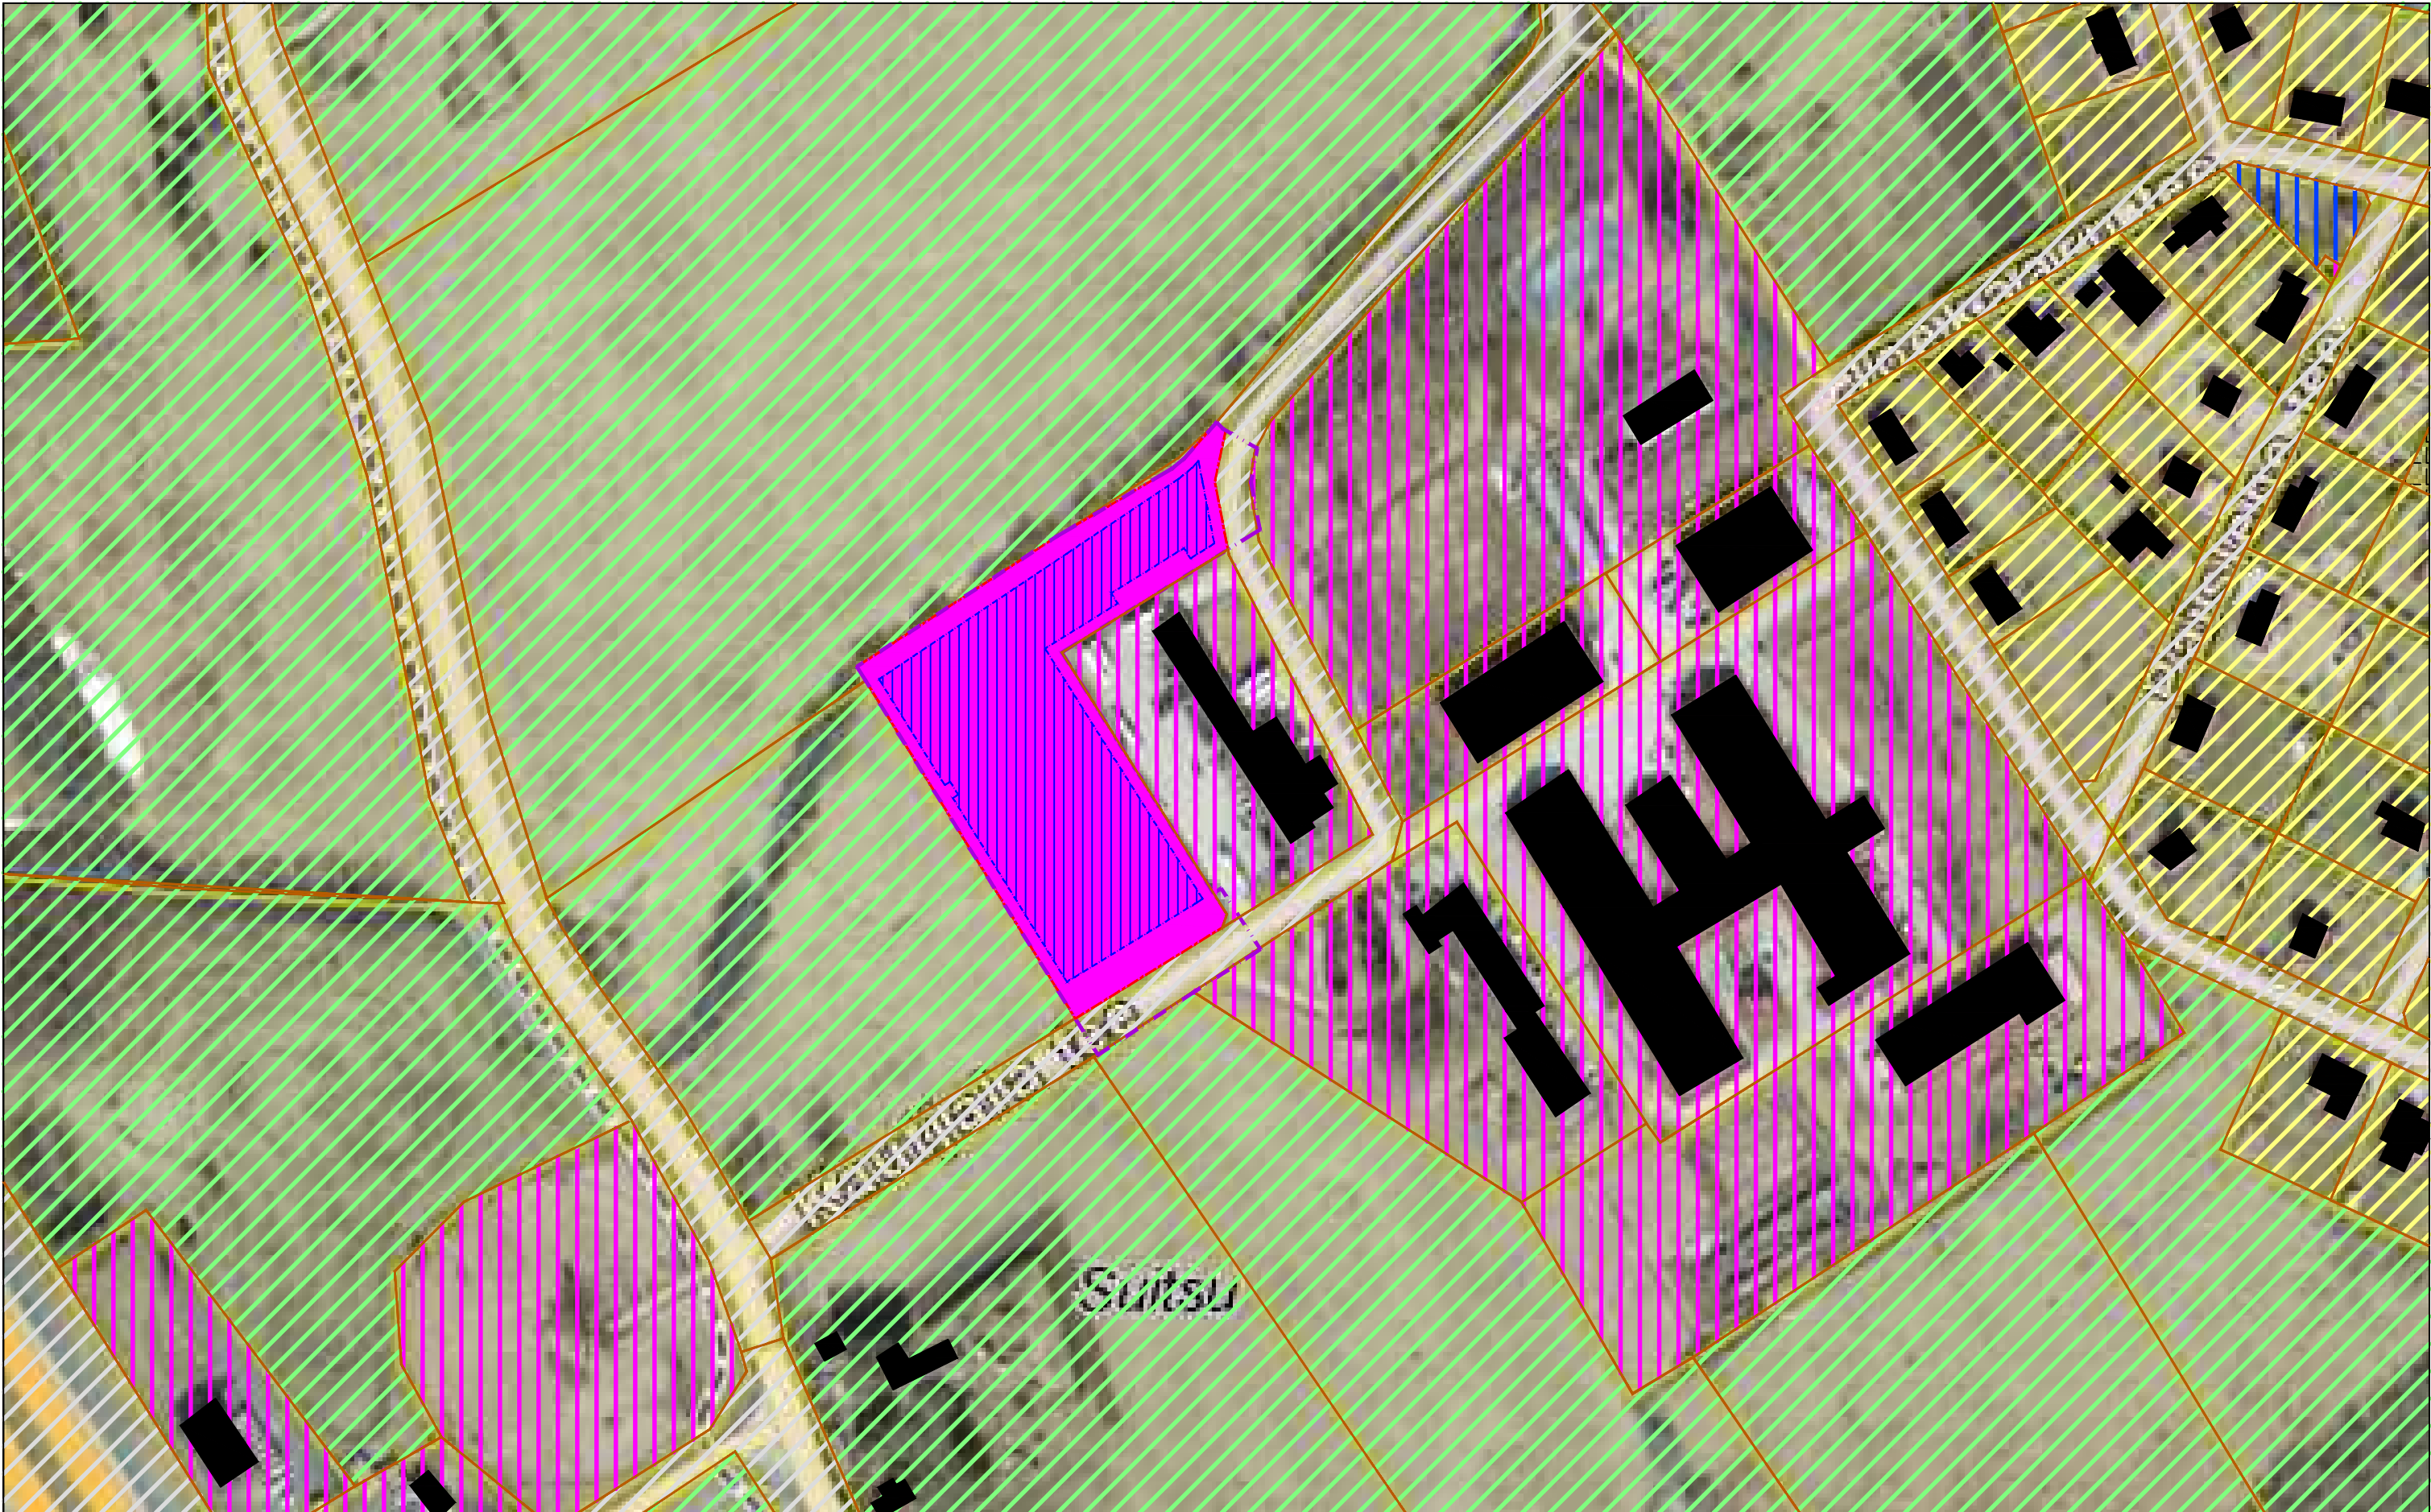

	PLANEERITAVA MAA-ALA PIIR		OLEMASOLEV MAATULUNDUSMAA
	KINNISTUTE PIIRID		OLEMASOLEV TRANSPORDIMAA
	PLANEERITAV HOONESTUSALA		OLEMASOLEV ÜLDKASUTATAV MAA
	PLANEERITAV ÄRIMAA		OLEMASOLEV ÄRI - VÕI TOOTMISMAA
	OLEMASOLEV ELAMUMAA		

OLEMASOLEV HOONESTUS

Planeerigu koostamise korraldaja: Rae Vallavalitsus
Kontaktvööndi plaan on koostatud Maa-ameti kaardile 10.12.2023.a.

MILESSON PROJEKT OÜ

reg. nr.11428623, MTR EEP001204
GONSIORI 33-8, KESKLINNA LO, TALLINN, 10147
TEL. 56630577, info@milessonprojekt.eu

JUHATAJA	MIHKEL LEINSAAR	
ARHITEKT	MIHKEL LEINSAAR	
PÄDEV ISIK	MIHKEL LEINSAAR	

Projekti nimetus:
PATIKA KÜLA KAUTJALA TEE 1 KINNISTU JA
LÄHIALA DETAILPLANEERING

Objekti asukoht:
KAUTJALA TEE 1, PATIKA KÜLA, RAE VALD,
HARJUMAA

Joonise nimetus:
KONTAKTVÖÖNDI PLAAN

M 1:2000

Version: V01

TÖÖ NR. 01-24DP

09.04.2024.a.

JOONIS NR. DP-2

STADIUM: E