


VÄLJAVÕTE ÜLDPLANEERINGUST



SITUATSIOONISKEEM



KONTAKTVÖÖNDI SKEEM

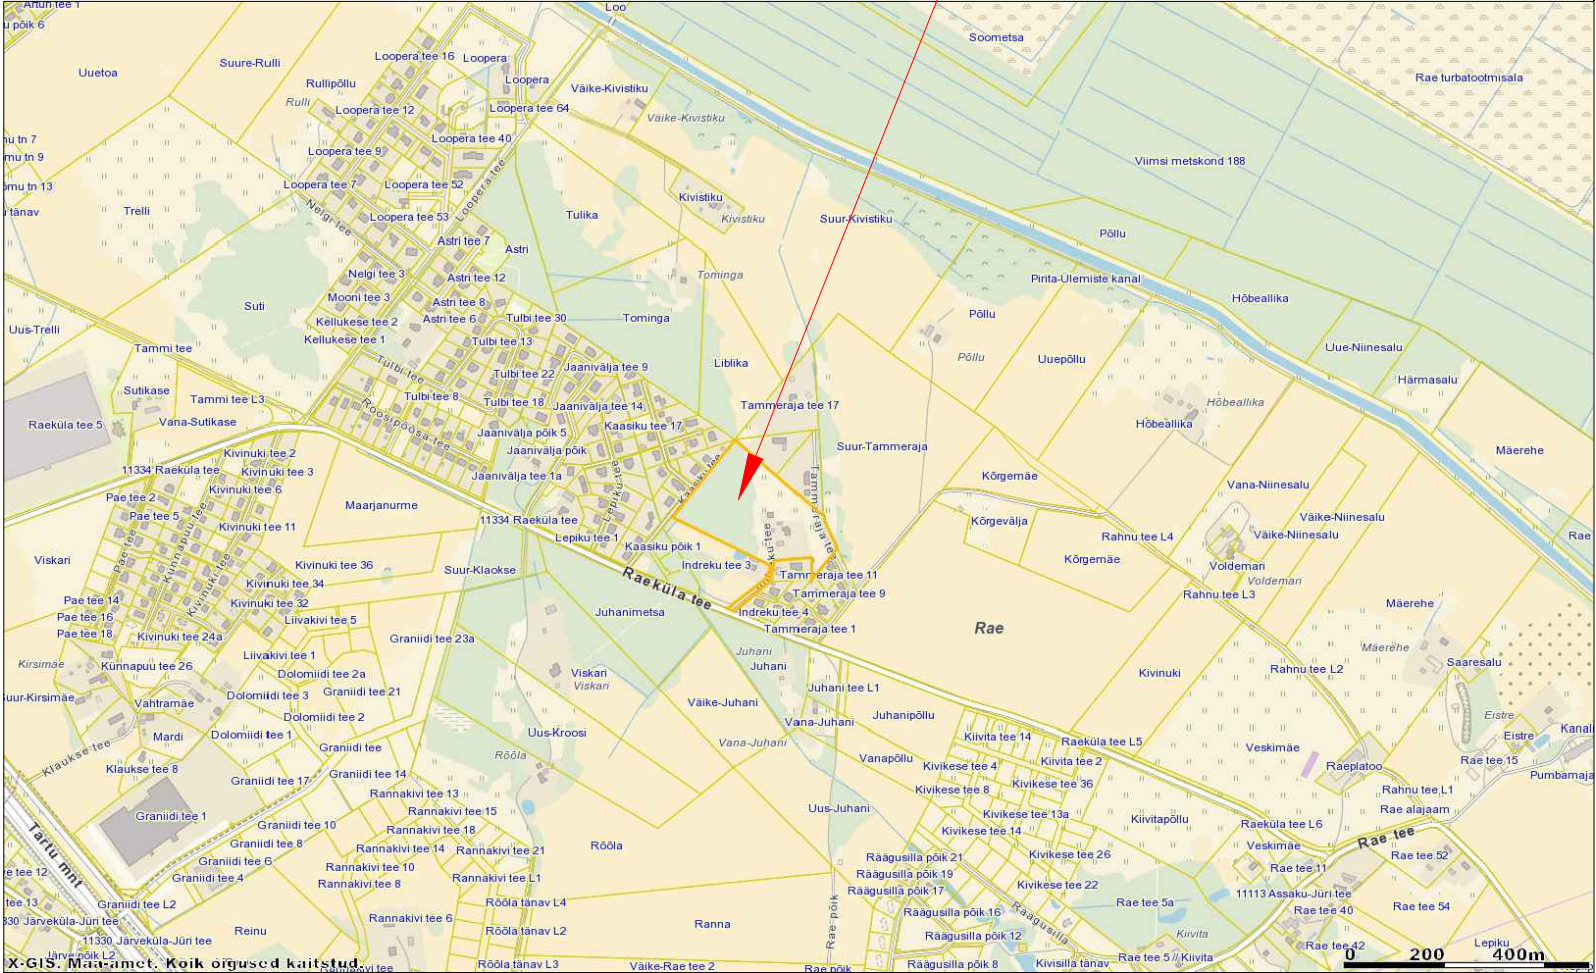

Visioon PROJEKT Osaühing Visioonprojekt reg 10481526 Kivinuki tee 5 Rae k Rae v Harjumaa 75310 tel +372 5017159 loona@visioonprojekt.eu	Tammeraja Rae küla Rae vald Harju maakond		Detailplaneeringu eskiis
	vastutav arhitekt Loona Lepp arhitekt JorgenLiiv	situatsiooniskeem, kontaktvöönd VV üldplaneeringust	huvitatud isik: Indrek Kermon
		2017-12-13	töö nr: 2017-12-10
			joonis nr: 1