


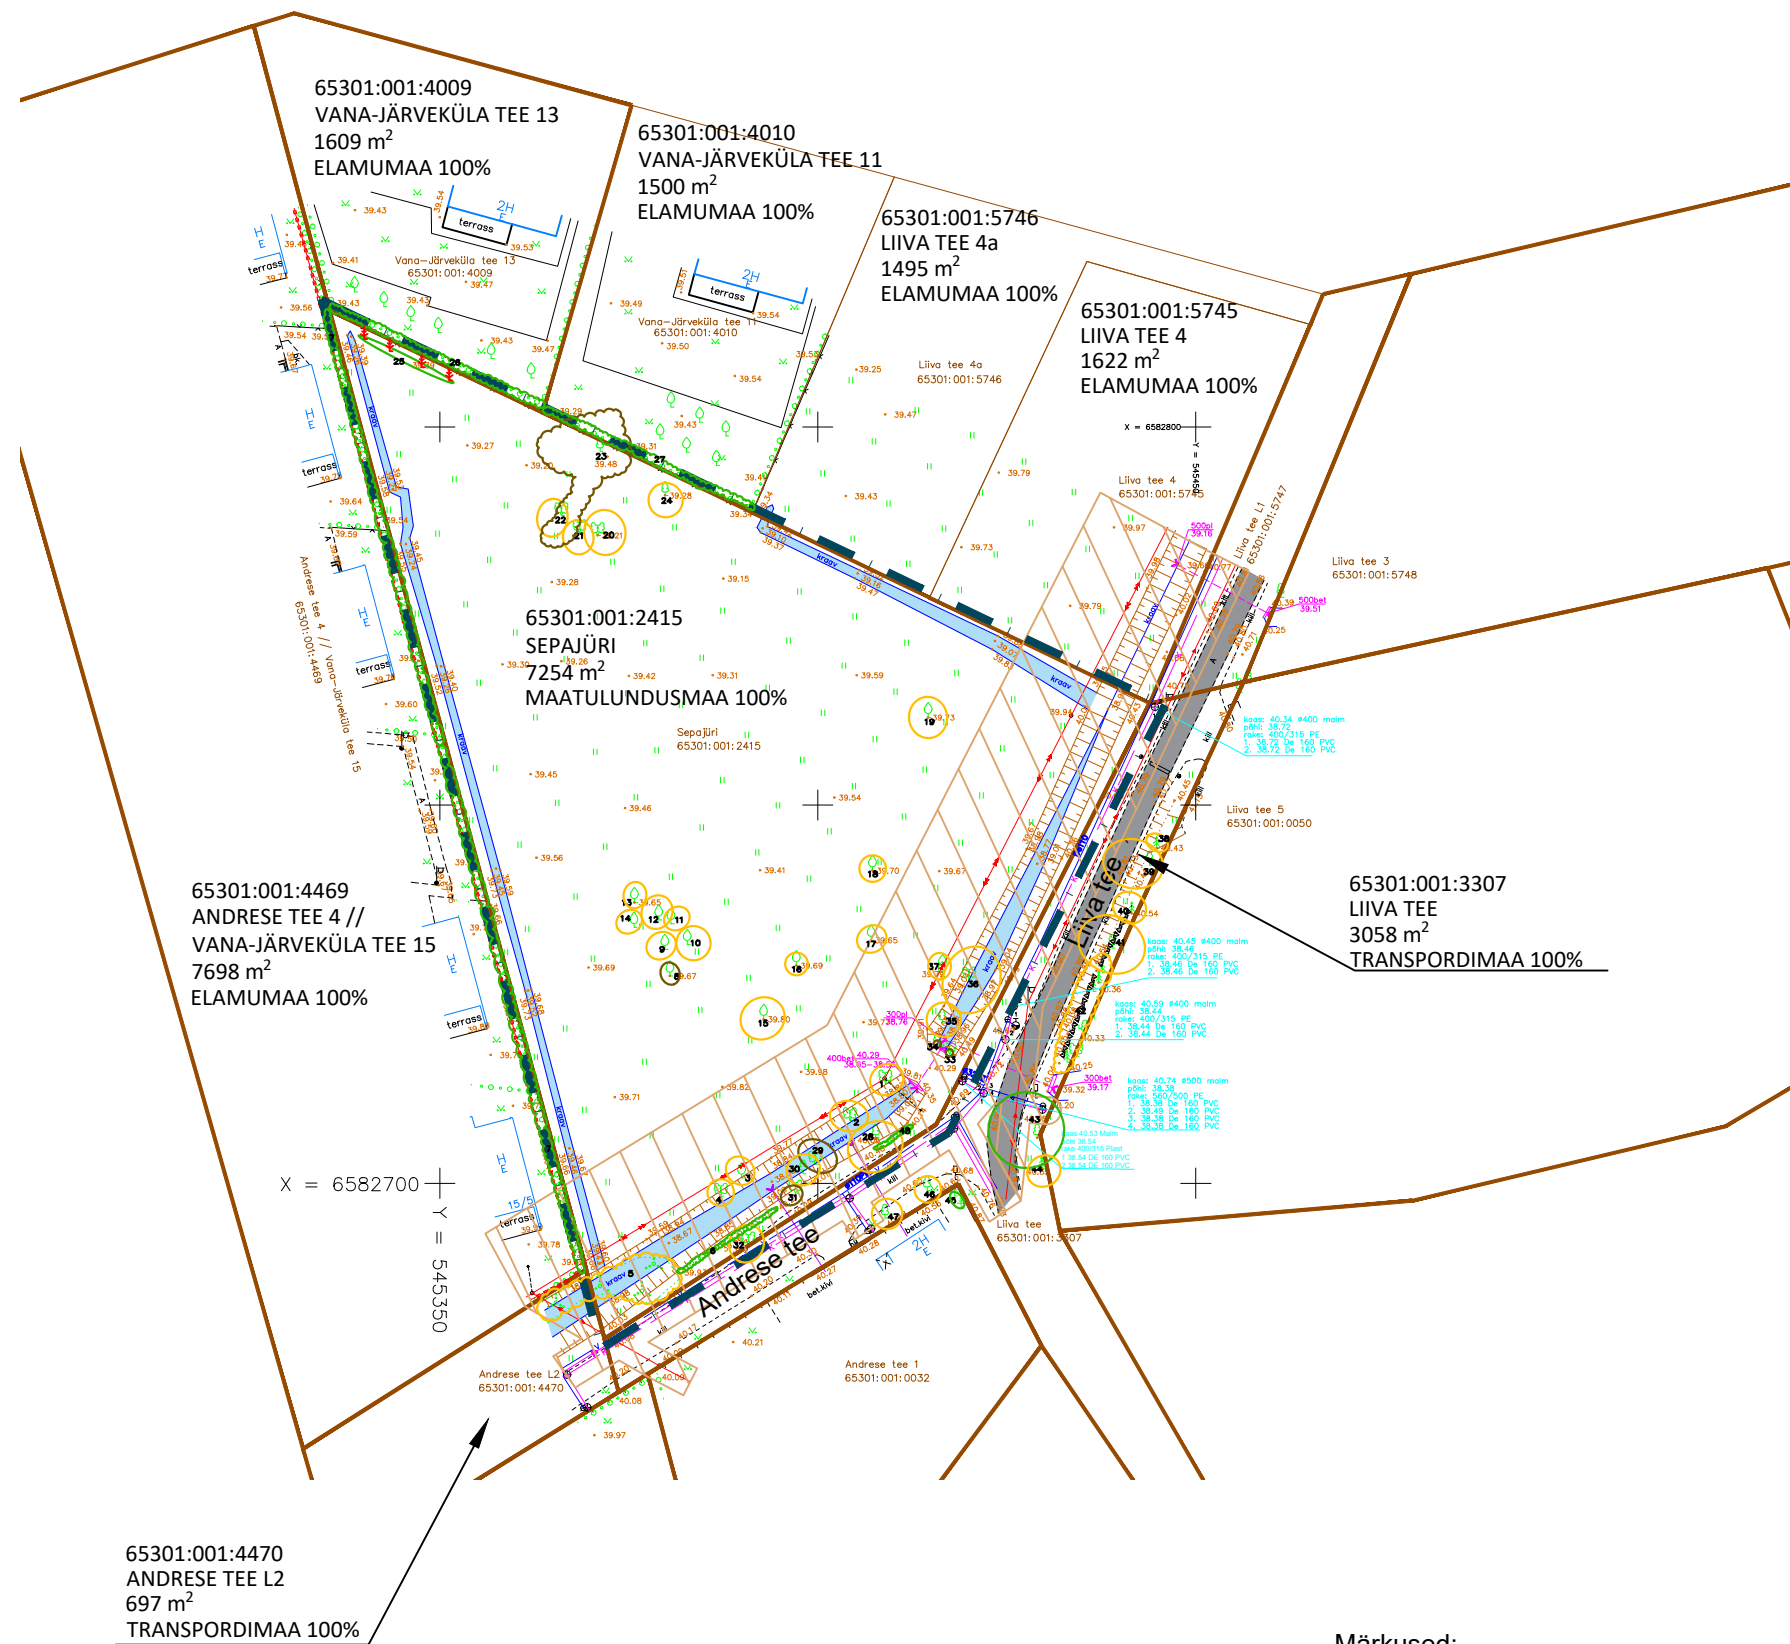

- TINGMÄRGID
- PLANEERINGUALA
 - OLEMASOLEVA KINNISTU PIIR
 - OLEMASOLEV ASFALKATTEGA SÕIDUTEE
 - OLEMASOLEV KRUUSAKATTEGA SÕIDUTEE
 - OLEMASOLEV HOONE
 - TEHNOVÕRGU KAITSEVÕÖND
 - OLEMASOLEV KRAAV
 - OLEMASOLEV TRUUP
 - HALJASTUSLIKU OBJEKTI NUMBER
 - III VÄÄRTUSKLASSI HALJASTUS
 - IV VÄÄRTUSKLASSI HALJASTUS
 - V VÄÄRTUSKLASSI HALJASTUS
- OLEMASOLEVAD TEHNORAJATISED
- VEETORUSTIK
 - REOVEE KANALISATSIOONITORUSTIK
 - KANALISATSIOONI SURVETRASS
 - KESKPINGE ÕHULIIN
 - MADALPINGE ÕHULIIN

Märkused:

- topo-geodeetilise alusplaani koostas Geoalus OÜ, 29.04.2024, töö nr 24-G165. Topo-geodeetiline alusplaan on L-EST 97 süsteemis ja kõrgused EH-2000 Amsterdami süsteemis;
- Sepajüri maaüksuse haljastuse hinnangu koostas OÜ Visioon Haljastus 29.04.2025, töö nr 571/2025.

	Planeeringu koostamise korraldaja	Rae Vallavalitsus	RAE VALD, JÄRVEKÜLA	Töö nr 591
	Planeerija	Optimal Projekt OÜ	SEPAJÜRI KINNISTU JA LÄHIALA	DP
	Arhitekt	Ive Punger	DETAILPLANEERING	M 1:1000
	Projektijuht	Arno Anton	TUGIPLAAN	06.05.2025
	Arhitekt-tehnik	Keia Kuus		AS-03