

- TINGMÄRGID**
- PLANEERINGUALA
 - OLEMASOLEVA KINNISTU PIIR
 - PLANEERITUD KRUNDI PIIR
 - NAABERAL PLANEERITUD KRUNDI PIIR
 - OLEMASOLEV SÕIDUTEE
 - PLANEERITUD AUTOLIKLUSE ALA
 - OLEMASOLEV JALGRATTA- JA JALGTEE
 - PLANEERITUD JALGRATTA- JA JALGTEE
 - PLANEERITUD HOONESTUSALA
 - NAABERAL PLANEERITUD HOONESTUSALA
 - OLEMASOLEV HOONE
 - PLANEERITUD ELAMU VÕIMALIK ASUKOHT
 - KONTAKTVOÖNDIS PAIKNEV KEHTESTATUD DETAILPLANEERING
 - KONTAKTVOÖNDIS PAIKNEV MENETLETAV DETAILPLANEERING
- KRUNTIDE SIHTOTSTARBED**
- ELAMUMAA
 - PLANEERITUD ELAMUMAA
 - MAATULUNDUSMAA
 - ÜLDKASUTATAV MAA
 - ÜHISKONDLIKE EHITISTE MAA
 - ELAMU- JA ÄRIMAA
 - ÄRI- JA TOOTISMISMAA


PLANEERINGUALA LÄHIÜMBRUSES ALGATATUD JA KEHTESTATUD DETAILPLANEERINGUD

Jrk nr	DP nimetus	Stadium
1	DP1037 - ULEMISTE JÄRVE LIIKUMISRADADE JA LÄHIALA DETAILPLANEERING	KEHTESTATUD 01.09.2020 korraldus nr 1124
2	DP1133 - VÄLJAOTS JA VÄLJAOTS TEE 15 KINNISTU JA LÄHIALA DETAILPLANEERING	KEHTESTATUD 23.04.2024 korraldus nr 665
3	DP1104 - KRAAVIÄÄRE KINNISTUTE JA LÄHIALA DETAILPLANEERING	KEHTESTATUD 19.12.2022 korraldus nr 2141
4	DP0626 - KÜUNIMAE KINNISTU JA LÄHIALA DETAILPLANEERING	KEHTESTATUD 01.10.2019 korraldus nr 1208
5	DP1217 - KANARBIKU TEE 5 KINNISTU JA LÄHIALA DETAILPLANEERING	KEHTESTATUD 10.12.2024 korraldus nr 1933
6	DP0464 - MÄE SAUKI JA KÜNNIPÖLLU KINNISTUTE NING LÄHIALA DETAILPLANEERING	KEHTESTATUD 13.05.2008 otsus nr 397
7	DP1000 - VÄIKE-LAASI KINNISTU JA LÄHIALA DETAILPLANEERING	KEHTESTATUD 14.06.2020 korraldus nr 829
8	DP0863 - VANA-LAASI KINNISTU JA LÄHIALA DETAILPLANEERING	KEHTESTATUD 15.03.2016 korraldus nr 407
9	DP0206 - TOFRE-I KINNISTU DETAILPLANEERING	KEHTESTATUD 20.06.2006 otsus nr 125
10	DP0515 - PAJUNIIDI KINNISTU DETAILPLANEERING	KEHTESTATUD 12.02.2008 otsus nr 362
11	DP0459 - SEPA-MAIDU (MAIDU) KINNISTU JA LÄHIALA DETAILPLANEERING	KEHTESTATUD 18.12.2012 otsus nr 421
12	DP1128 - ANDRESE TEE 9 KINNISTU JA LÄHIALA DETAILPLANEERING	KEHTESTATUD 12.07.2024 korraldus nr 1151
13	DP0765 - PORIAUGU KINNISTU JA LÄHIALA DETAILPLANEERING	KEHTESTATUD 28.01.2014 korraldus nr 126
14	DP0895 - KÄNNU JA VANA-KÄNNU KINNISTUTE NING LÄHIALA DETAILPLANEERING	KEHTESTATUD 31.10.2017 korraldus nr 1494
15	DP0592 - ANDRESE TEE 2 JA 2a KINNISTUTE NING LÄHIALA DETAILPLANEERING	KEHTESTATUD 15.09.2009 otsus nr 581
16	DP0721 - TOHVRI KINNISTU JA LÄHIALA DETAILPLANEERING	KEHTESTATUD 23.05.2017 korraldus nr 670
17	DP0859 - TOHVRE-RIVI TOHVRE- PÖLLU, TOHVRE-METSA KATASTRILIKSUSTE JA LÄHIALA DETAILPLANEERING	KEHTESTATUD 29.01.2019 korraldus nr 175
18	DP1101 - ANDRESEPÖLLU KINNISTU JA LÄHIALA DETAILPLANEERING	VASTU VÕETUD 13.08.2024 korraldus nr 1253
19	DP0789 - SEPA-MAIDU KINNISTU DETAILPLANEERING	KEHTESTATUD 01.09.2015 korraldus nr 1240
20	DP1033 - ORUVÄLJA KINNISTU JA LÄHIALA DETAILPLANEERING	KEHTESTATUD 20.02.2024 korraldus nr 301

VAADE PLANEERINGUALALE



VÄLJAVÕTE RAE VALLA PÕHJAPIIRKONNA ÜLDPLANEERINGU MAAKASUTUSE KAADIST

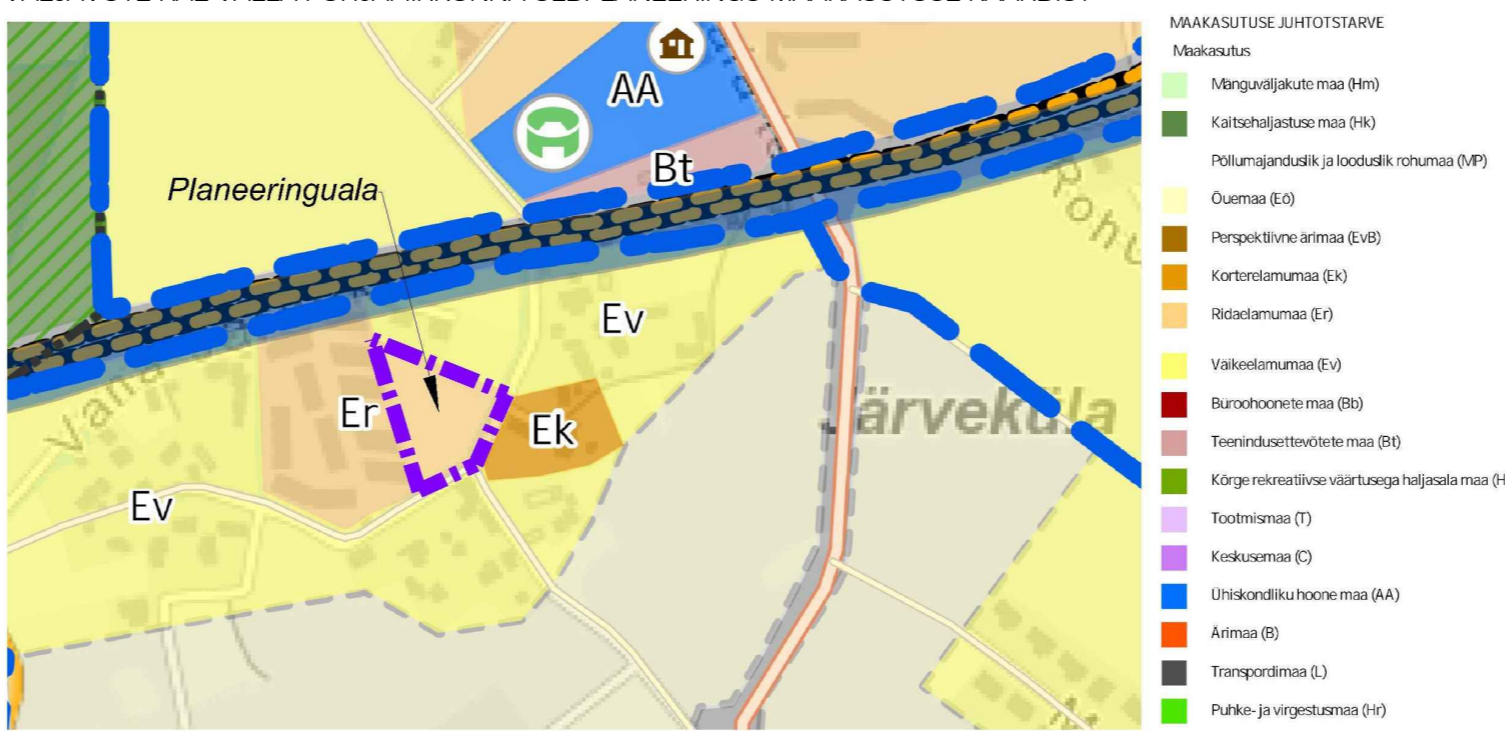

- MAAKASUTUSE JUHTOTSTARBE**
- Maakasutus
- Manguvaljakute maa (Hm)
 - Kaitselajakute maa (Hk)
 - Põllumajanduslik ja toodustlik rohumaad (MP)
 - Ouemaa (Eo)
 - Perspektiivne ärimaa (Ev8)
 - Korterealamumaa (Ek)
 - Riidalamumaa (Er)
 - Vaikerealamumaa (Ev)
 - Bürooehoonete maa (Bb)
 - Teenindusettevõtete maa (Bt)
 - Kõrge rekreatiivse väärtusega haljasala maa (H)
 - Tootmismaa (T)
 - Keskusmaa (C)
 - Ühiskondliku hoonete maa (AA)
 - Ärimaa (B)
 - Transpordimaa (L)
 - Puhke- ja virgustusmaa (Hr)



Planeeringu koostamise korraldaja: Optimal Projekt OÜ
 Planeerija: Arhitekt Ivo Pungar, Projektijuhit Arno Anton, Arhitekt-tehnik Keia Kuus
 RAE VALD, JÄRVEKÜLA
 SEPAJÜRI KINNISTU JA LÄHIALA DETAILPLANEERING
 KONTAKTVOÖNDI ANALÜÜS
 Töö nr 591
 DP
 M 1:--
 18.12.2025
 AS-02