


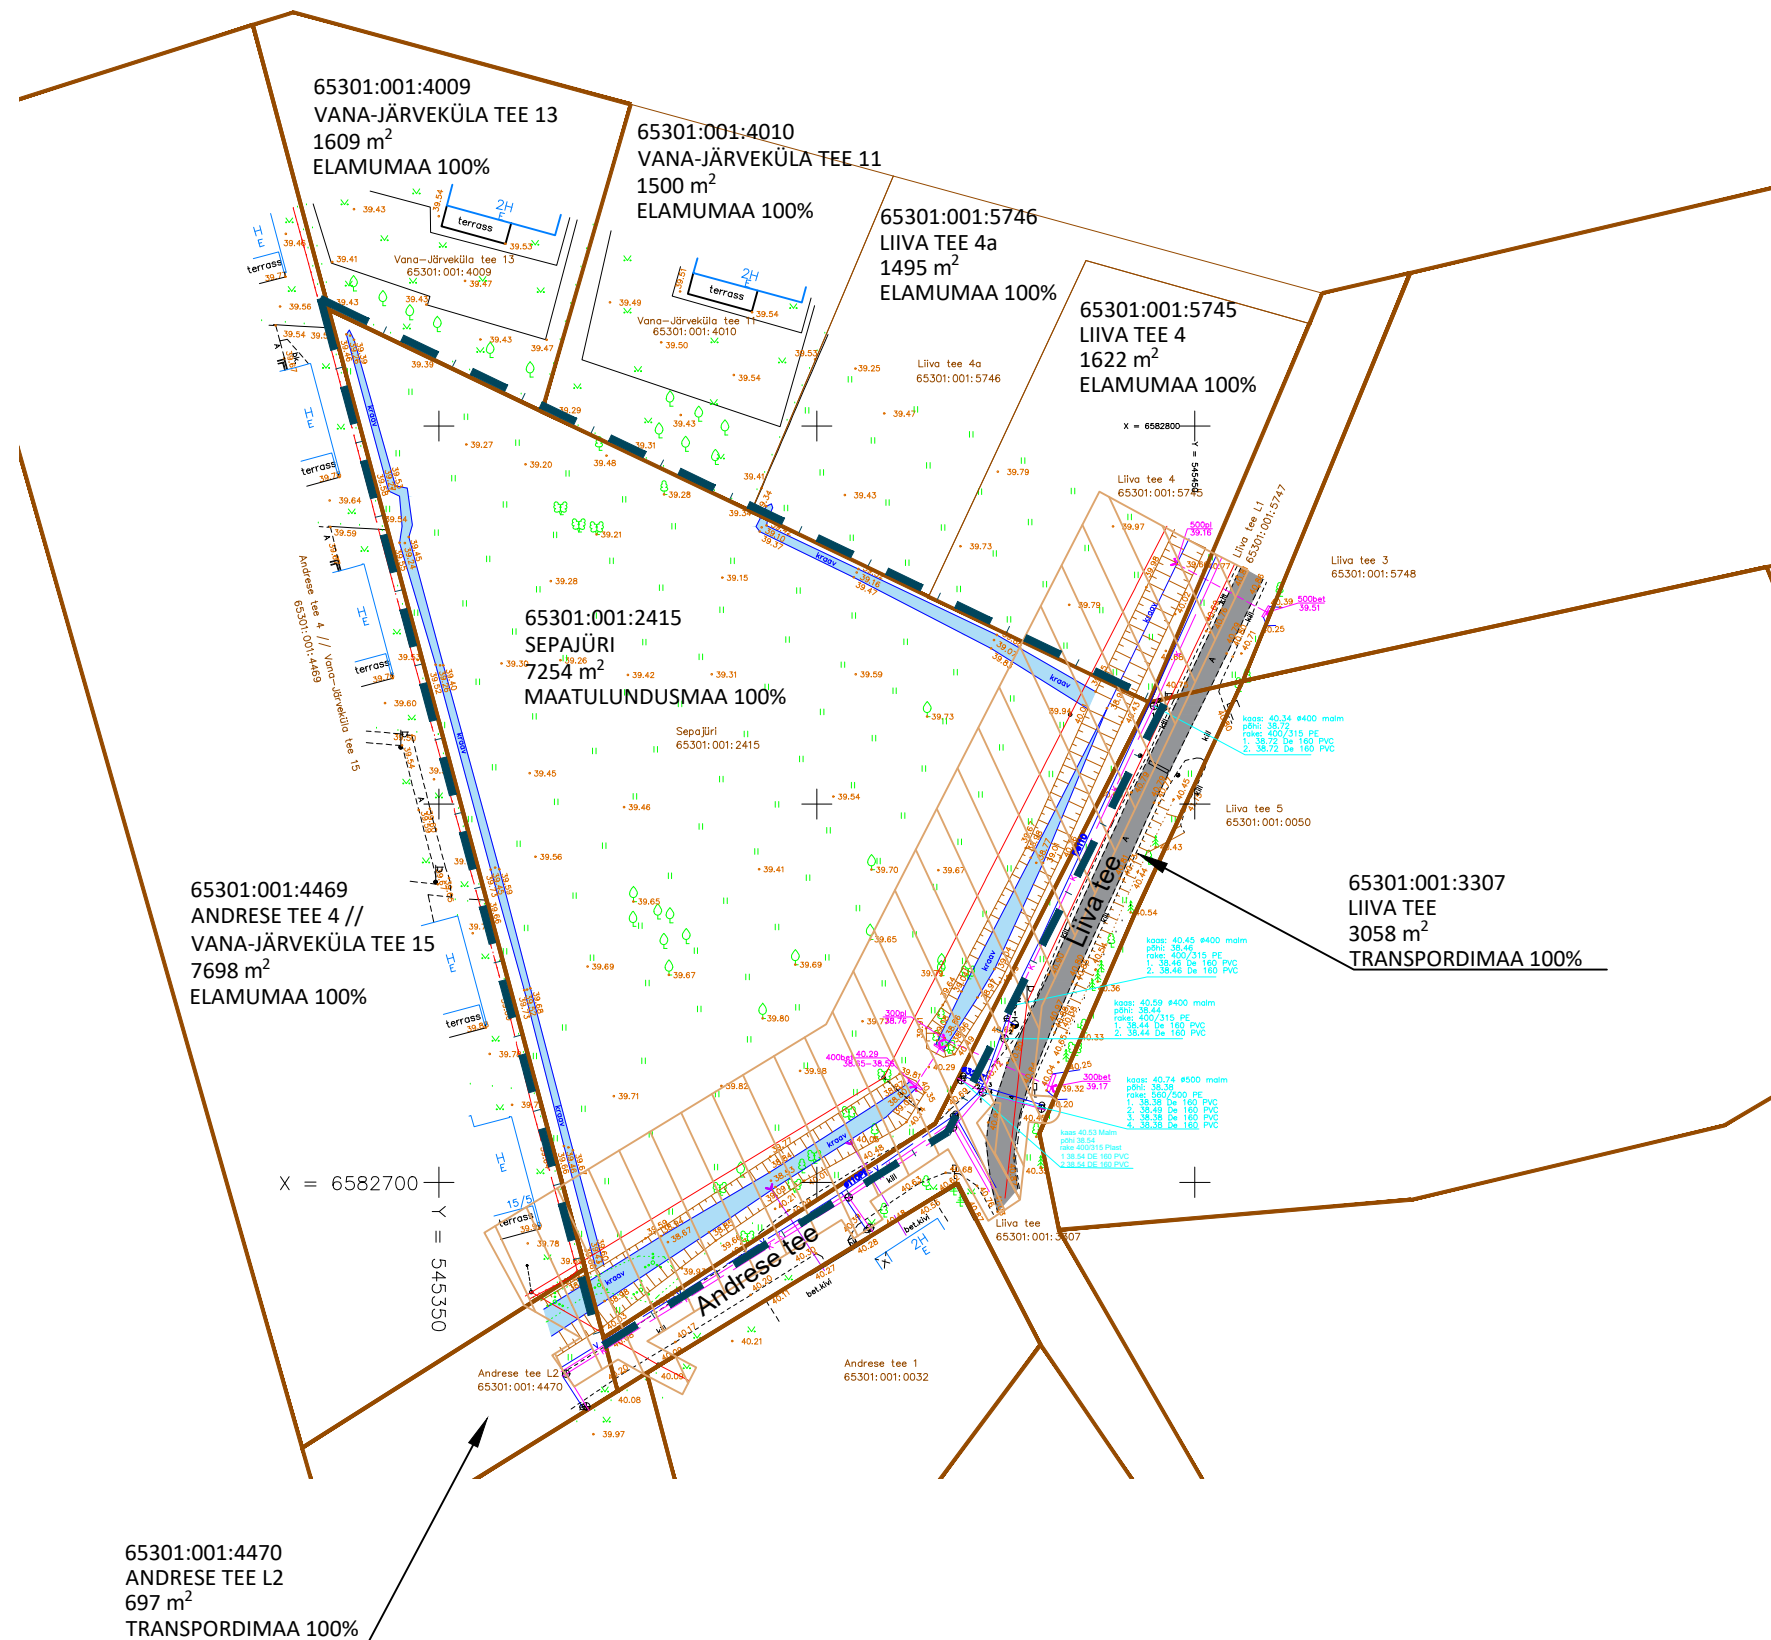

	PLANEERINGUALA
	OLEMASOLEVA KINNISTU PIIR
	OLEMASOLEV ASFALKATTEGA SÕIDUTEE
	OLEMASOLEV KRUUSAKATTEGA SÕIDUTEE
	OLEMASOLEV HOONE
	TEHNOVÕRGU KAITSEVÕÖND
	OLEMASOLEV KRAAV
	OLEMASOLEV TRUUP

	VEETORUSTIK
	REOVEE KANALISATSIOONITORUSTIK
	KANALISATSIOONI SURVETRASS
	KESKPINGE ÕHULIIN
	MADALPINGE ÕHULIIN
	MADALPINGE MAAKAABEL

1. topo-geodeetilise alusplaani koostas Geoalus OÜ, 29.04.2024, töö nr 24-G165. Topo-geodeetiline alusplaan on L-EST 97 süsteemis ja kõrgused EH-2000 Amsterdami süsteemis.



RAE VALD, JÄRVEKÜLA

SEPAJÜRI KINNISTU JA LÄHIALA
DETAILPLANEERING

TUGIPLAAN

Töö nr 591
DP
M 1:1000
25.02.2025
AS-03