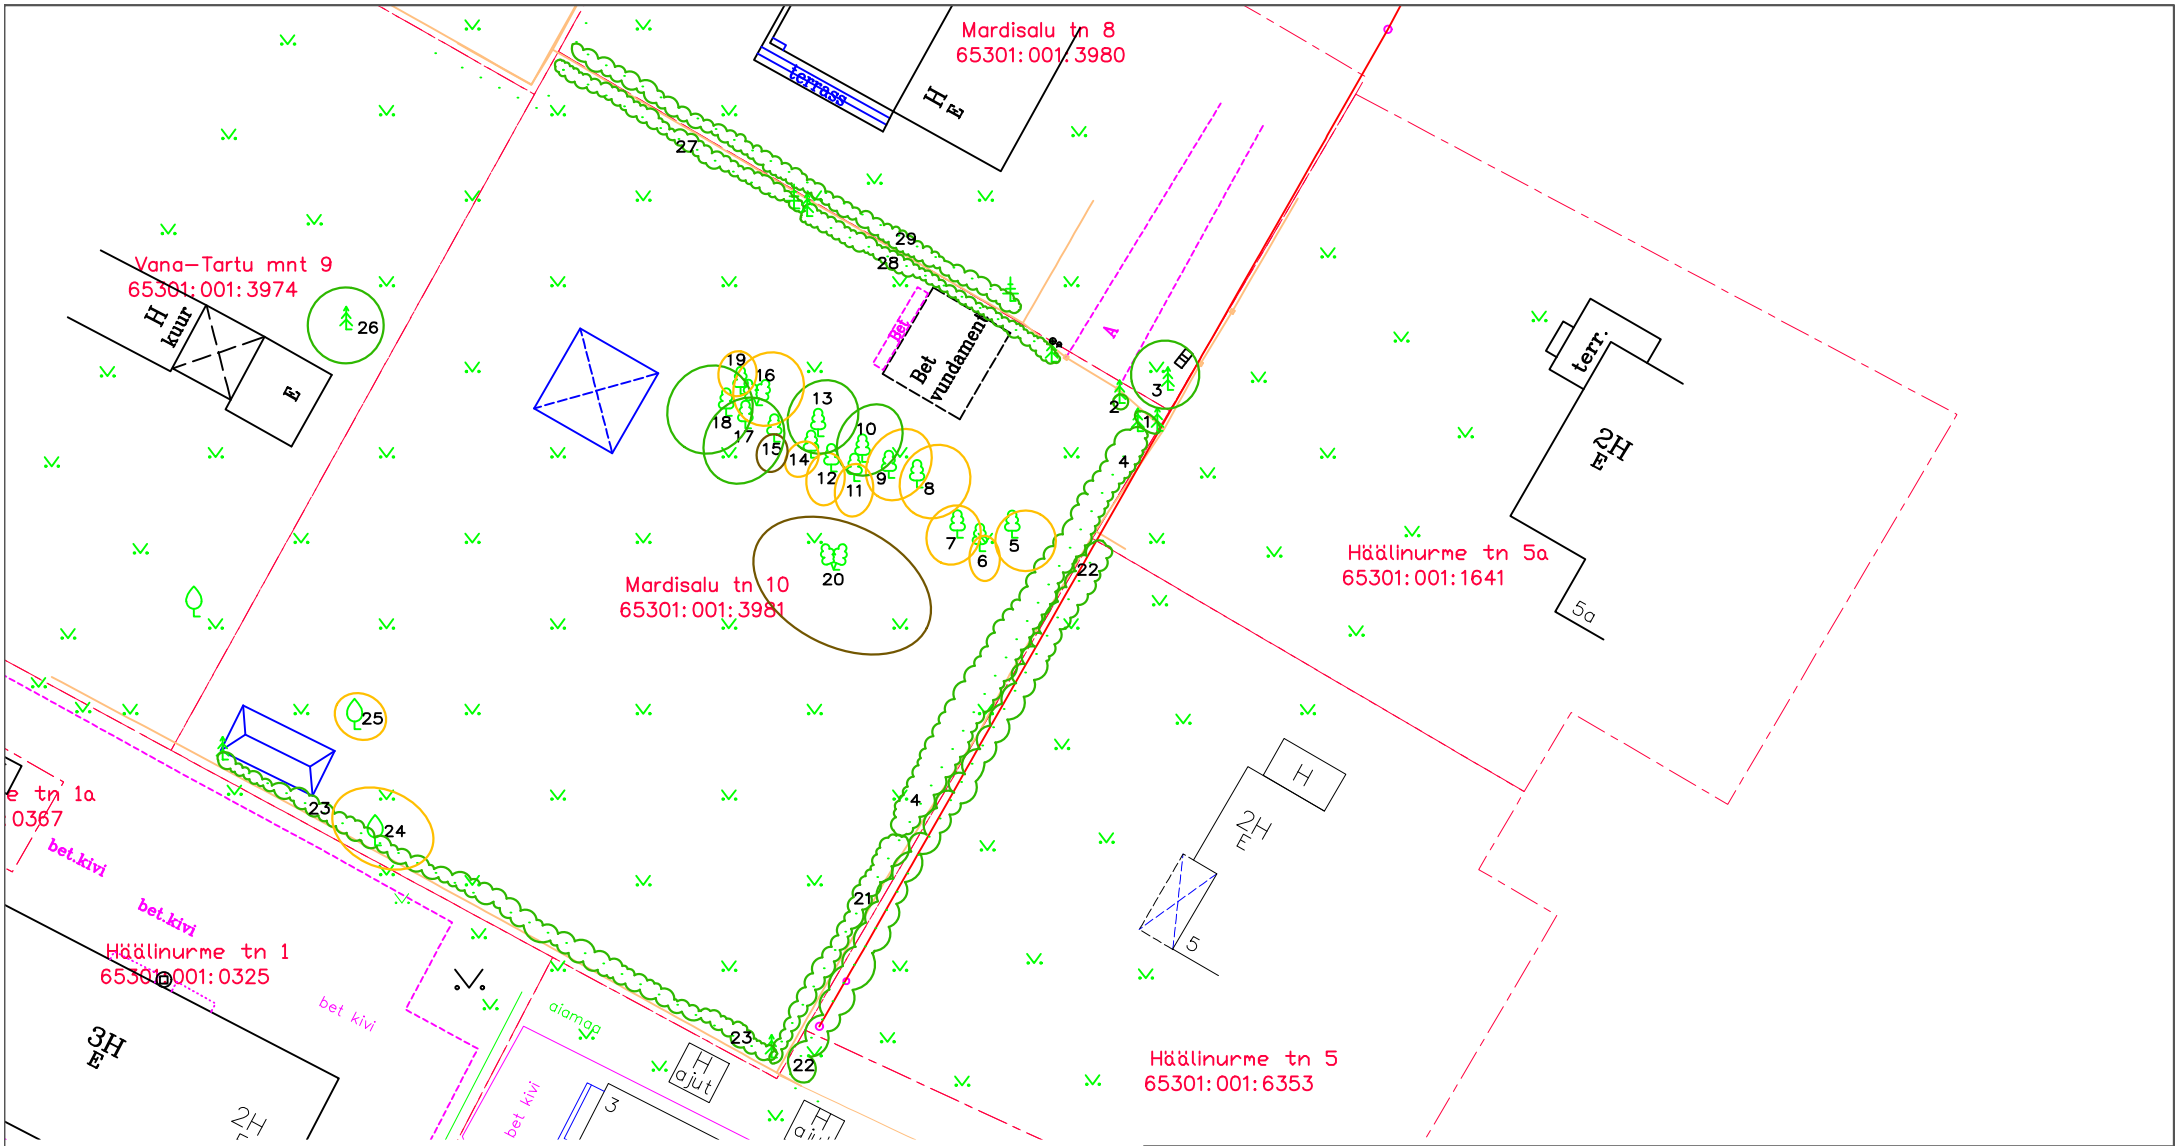

Tingmärgid:

2 Haljastusliku objekti number

III väärtusklassi haljastus

IV väärtusklassi haljastus

V väärtusklassi haljastus

Objekt: Mardisalu tn 10		VISIOON HALJASTUS
Joonis:	HALJASTUSE HINNANGU PLAAN	Töö nr: 567/2025
Aadress:	Mardisalu tn 10, Peetri alevik, Rae vald, Harjumaa	Kuupäev: 31.03.2025 a
Koostaja:	Jaana Tulk, diplom nr LC 002034, tel +372 5657 7899, e-post: jaana@visioonhaljastus.ee	Mõõtkava: 1:500
Joonestas:	Jaana Tulk, diplom nr LC 002034, tel +372 5657 7899, e-post: jaana@visioonhaljastus.ee	LEHT 1