


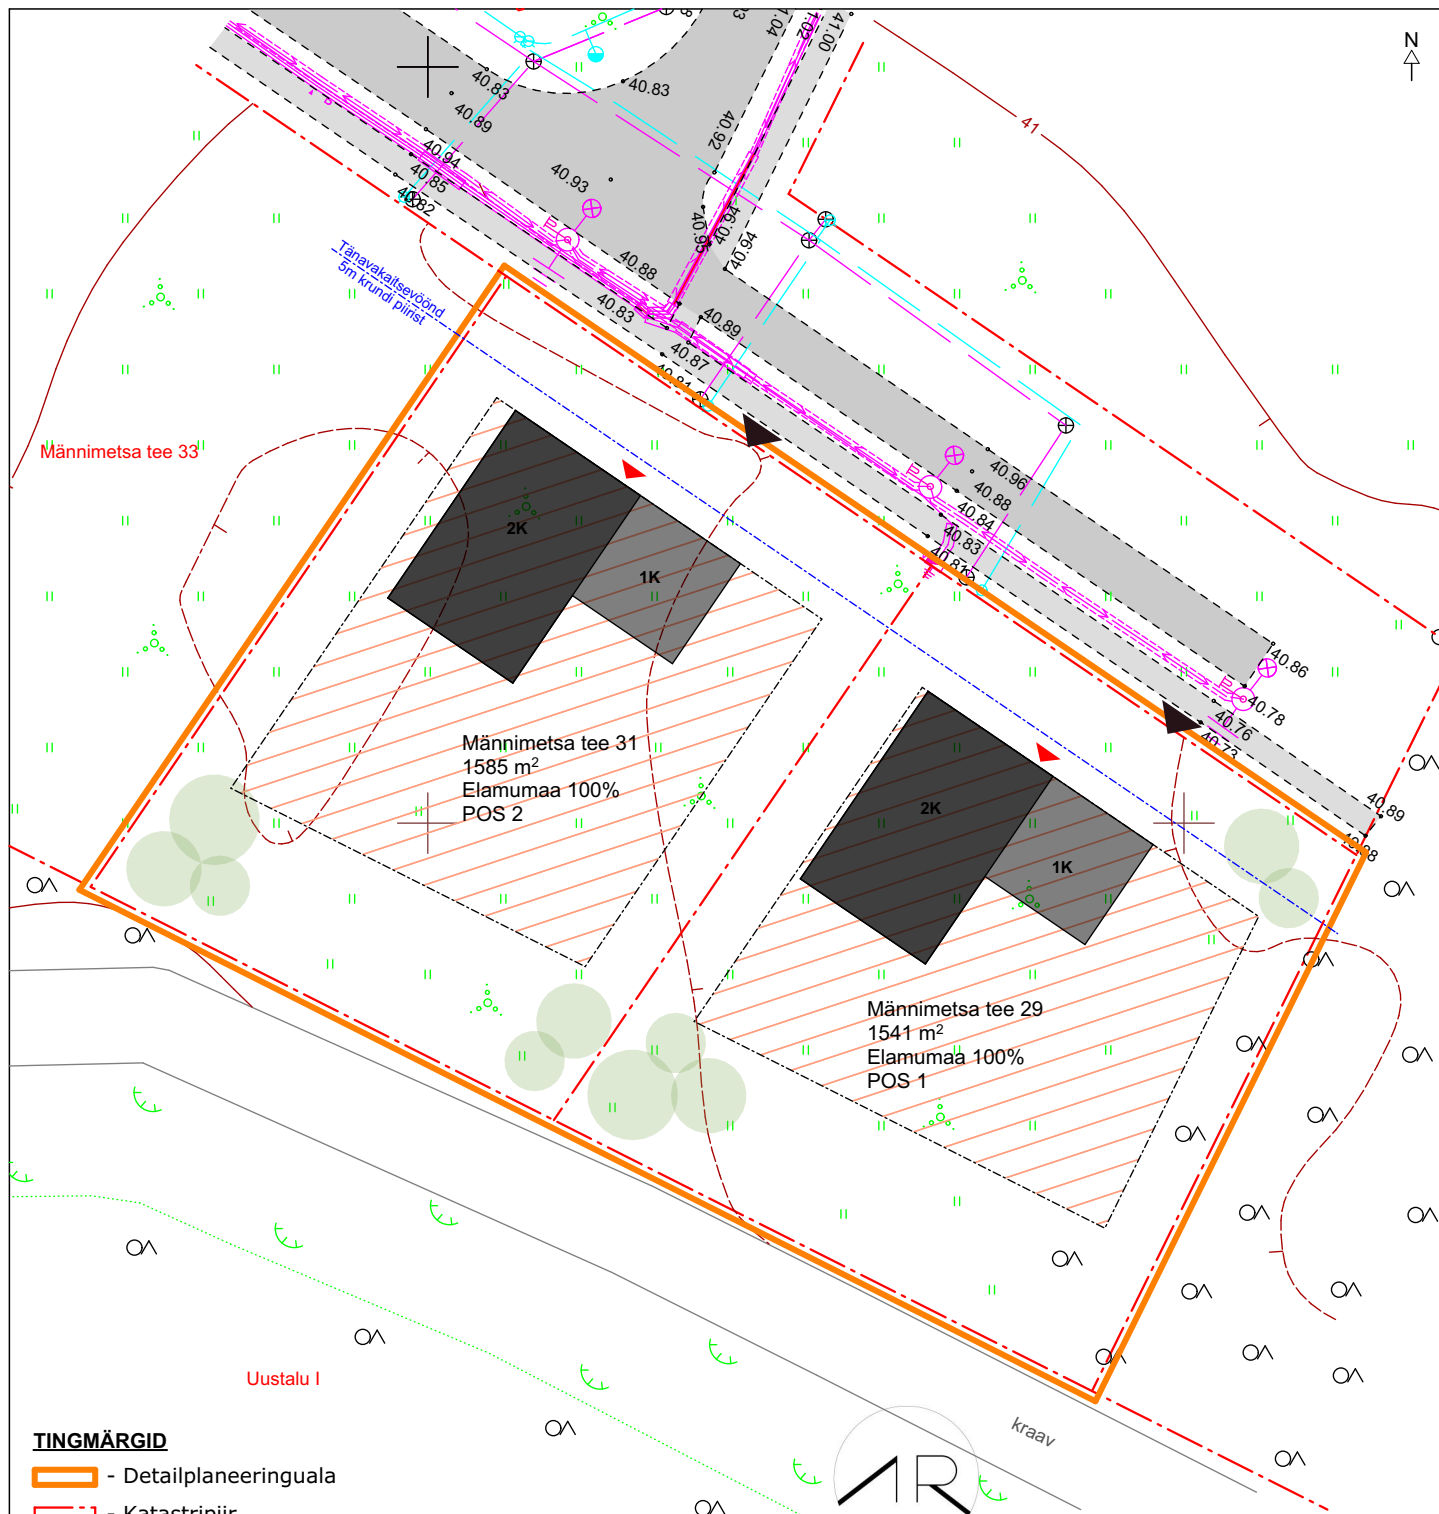

TINGMÄRGID

- Detailplaneeringuala
- Katastripiir
- Ehitusala
- Olemasolev sõidutee
- Olemasolev kõnnitee
- ▼ - Soovituslik sissepääs kinnistule
- Soovituslik eluhoone paiknemine
- ▼ - Soovituslik pääs hoonesse
- - Soovituslik kõrghaljastuse asukoht

DP-GA SÄTESTUD

TEHNILISED NÄITAJAD

	Männimetsa tee 29	Männimetsa tee 31
Kinnistu POS nr	1	2
Kinnistu pindala	1541 m²	1585 m²
Ehitusalune pind	270m²	270m²
Hoone korruselisus (elu / abi)	2 / 1	2 / 1
Hoonete arv krundil (elu / abi)	1 elu / 3 abi	1 elu / 3 abi
Hoonete kõrgus (elu / abi)	9m / 5m	9m / 5m
Sihtotstarve	100% elamumaa	100% elamumaa

RAADIUS ARHITEKTID

Pärnu mnt 105 Tallinn Harjumaa 11312
+372 5692 7772

info@raadius.ee
www.raadius.ee

TELLIJA

Lenon Oks

lenon@compactor.ee

TÖÖ NIMETUS

Männimetsa tee 31
detailplaneering

TÖÖ ADDRESS

Männimetsa tee 31, Rae vald,
Järveküla, Harjumaa

JOONISE NIMETUS

Põhijoonis

JOONISE NR

AS-4-02

JOONISE VERSIOON

v01

PROJEKTEERIMISSTAADIUM

DP

MOÕTKAVA

1:500

ARHITEKT

Lii Susanna Subatšjus

VASTUTAV SPETSIALIST

Kaspar Stroom

FORMAAT

A4

KUUPÄEV

30/05/2024