


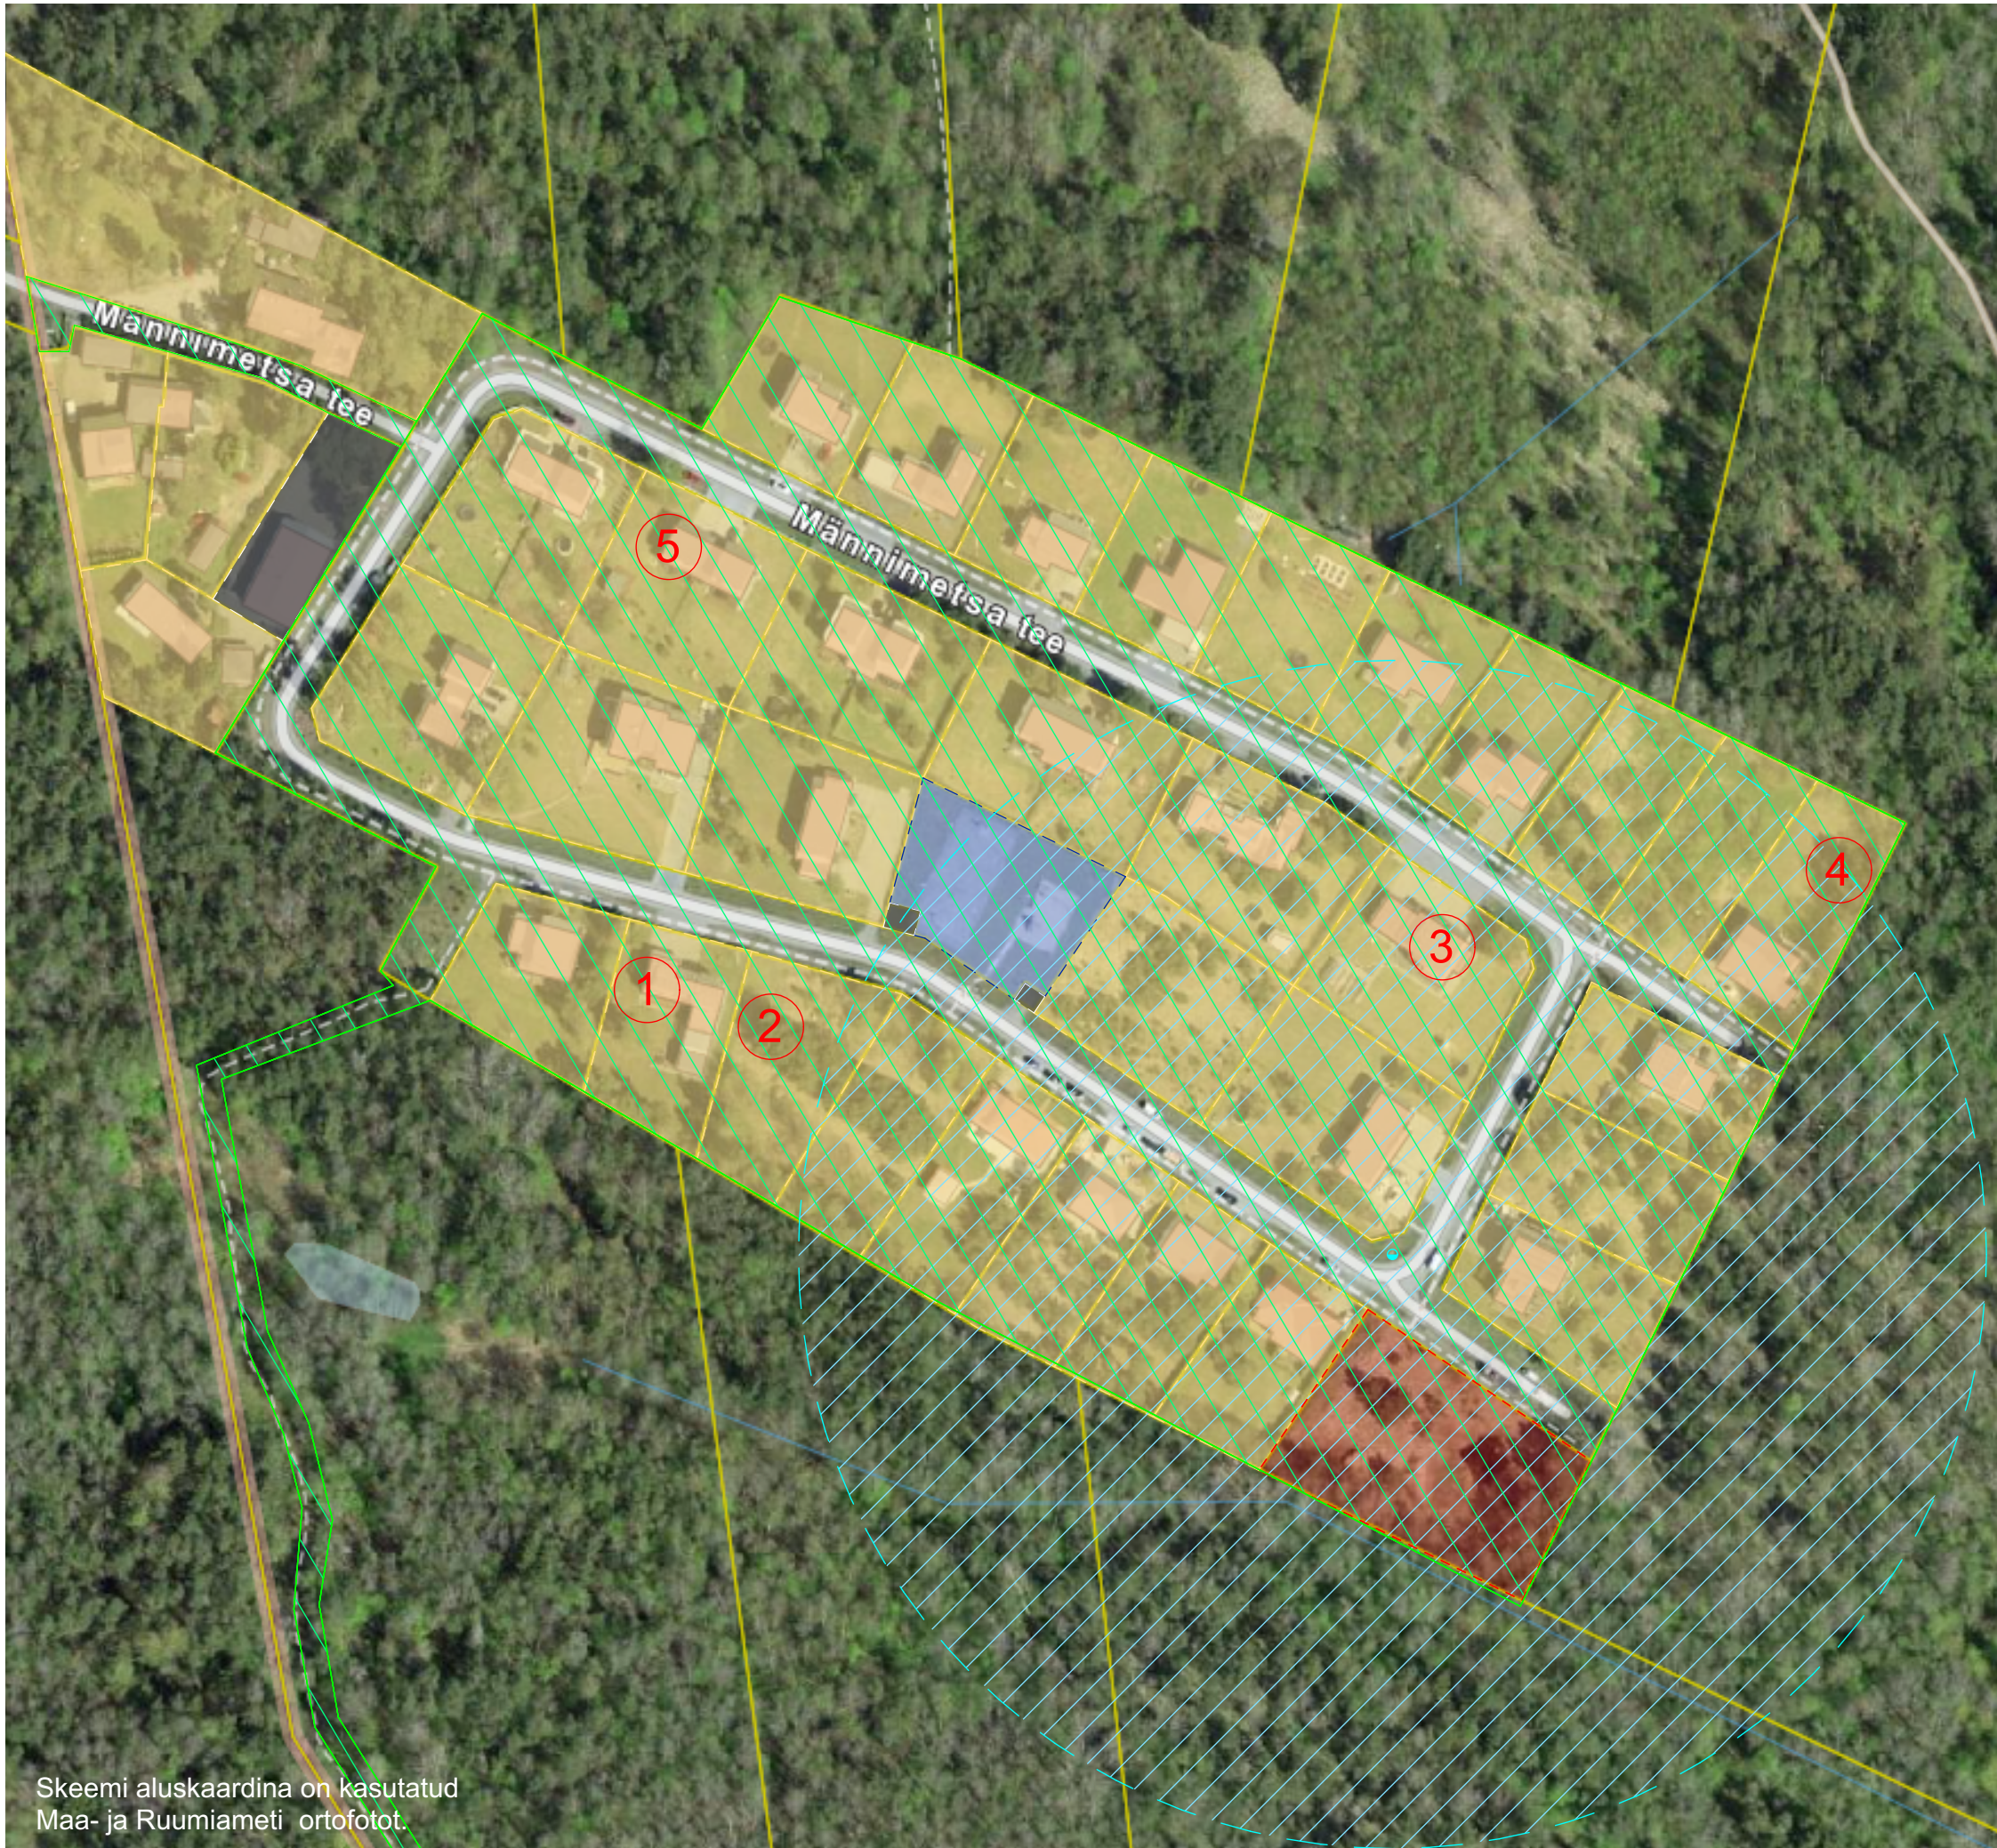

Skeemi aluskaardina on kasutatud Maa- ja Ruumiameti ortofotot.

LEPPEMÄRGID

- Detailplaneeringu ala piir
- Katastriüksuse piir
- Kontaktvööndis kehtestatud detailplaneerigu tähis
- Ol.olev tuletõrjehüdrant
- Tuletõrjehüdrandi tööraadius (r=150m)

MAAKASUTUS

- Elamumaa
- Üldkasutatav maa
- Tootmismaa

KONTAKTALA DETAILPLANEERINGUD

- Järveküla LM Lao kinnistu ja lähiala detailplaneering (DP0497)
Kehtestatud Rae Vallavolikogu märts 10, 2009 otsusega nr 508
- 1. Järveküla Männimetsa tee 45 ja lähiala detailplaneering (DP1062)
Kehtestatud Rae Vallavalitsuse november 17, 2020 korraldusega nr 1539
- 2. Järveküla Männimetsa tee 43 kinnistu detailplaneering (DP0823)
Kehtestatud Rae Vallavalitsuse august 9, 2016 korraldusega nr 1192
- 3. Järveküla Männimetsa tee 18 kinnistu detailplaneering (DP0860)
Kehtestatud Rae Vallavalitsuse veebruar 23, 2016 korraldusega nr 289
- 4. Järveküla Männimetsa tee 21 kinnistu detailplaneering (DP0828)
Kehtestatud Rae Vallavalitsuse september 1, 2015 korraldusega nr 1241
- 5. Järveküla Männimetsa tee 10 kinnistu ja lähiala detailplaneeringu (DP1345) algatamise taotlus, esitatud 17.04.2025.



RAADIUS ARHITEKTID

Pärnu mnt 105 Tallinn Harjumaa 11312 info@raadus.ee
+372 56927772 www.raadius.ee

TELLIJA
Lenon Oks lenon@compactor.ee

TÖÖ NIMETUS
Männimetsa tee 31 kinnistu ja lähiala detailplaneering

TÖÖ AADRESS
Männimetsa tee 31, Rae vald, Järveküla, Harjumaa

JOONISE NIMETUS
Kontaktvööndi skeem

JOONISE NR
AS-4-02

JOONISE VERSIOON
v03

PROJEKTEERIMISSTAADIUM
DP

MÕÕTKAVA
1:10 000

ARHITEKT
Lii Susanna Subatšjus
Johanna Mängli

VASTUTAV SPETSIALIST
Kaspar Stroom

FORMAAT
A3

KUUPÄEV
08.10.2025