


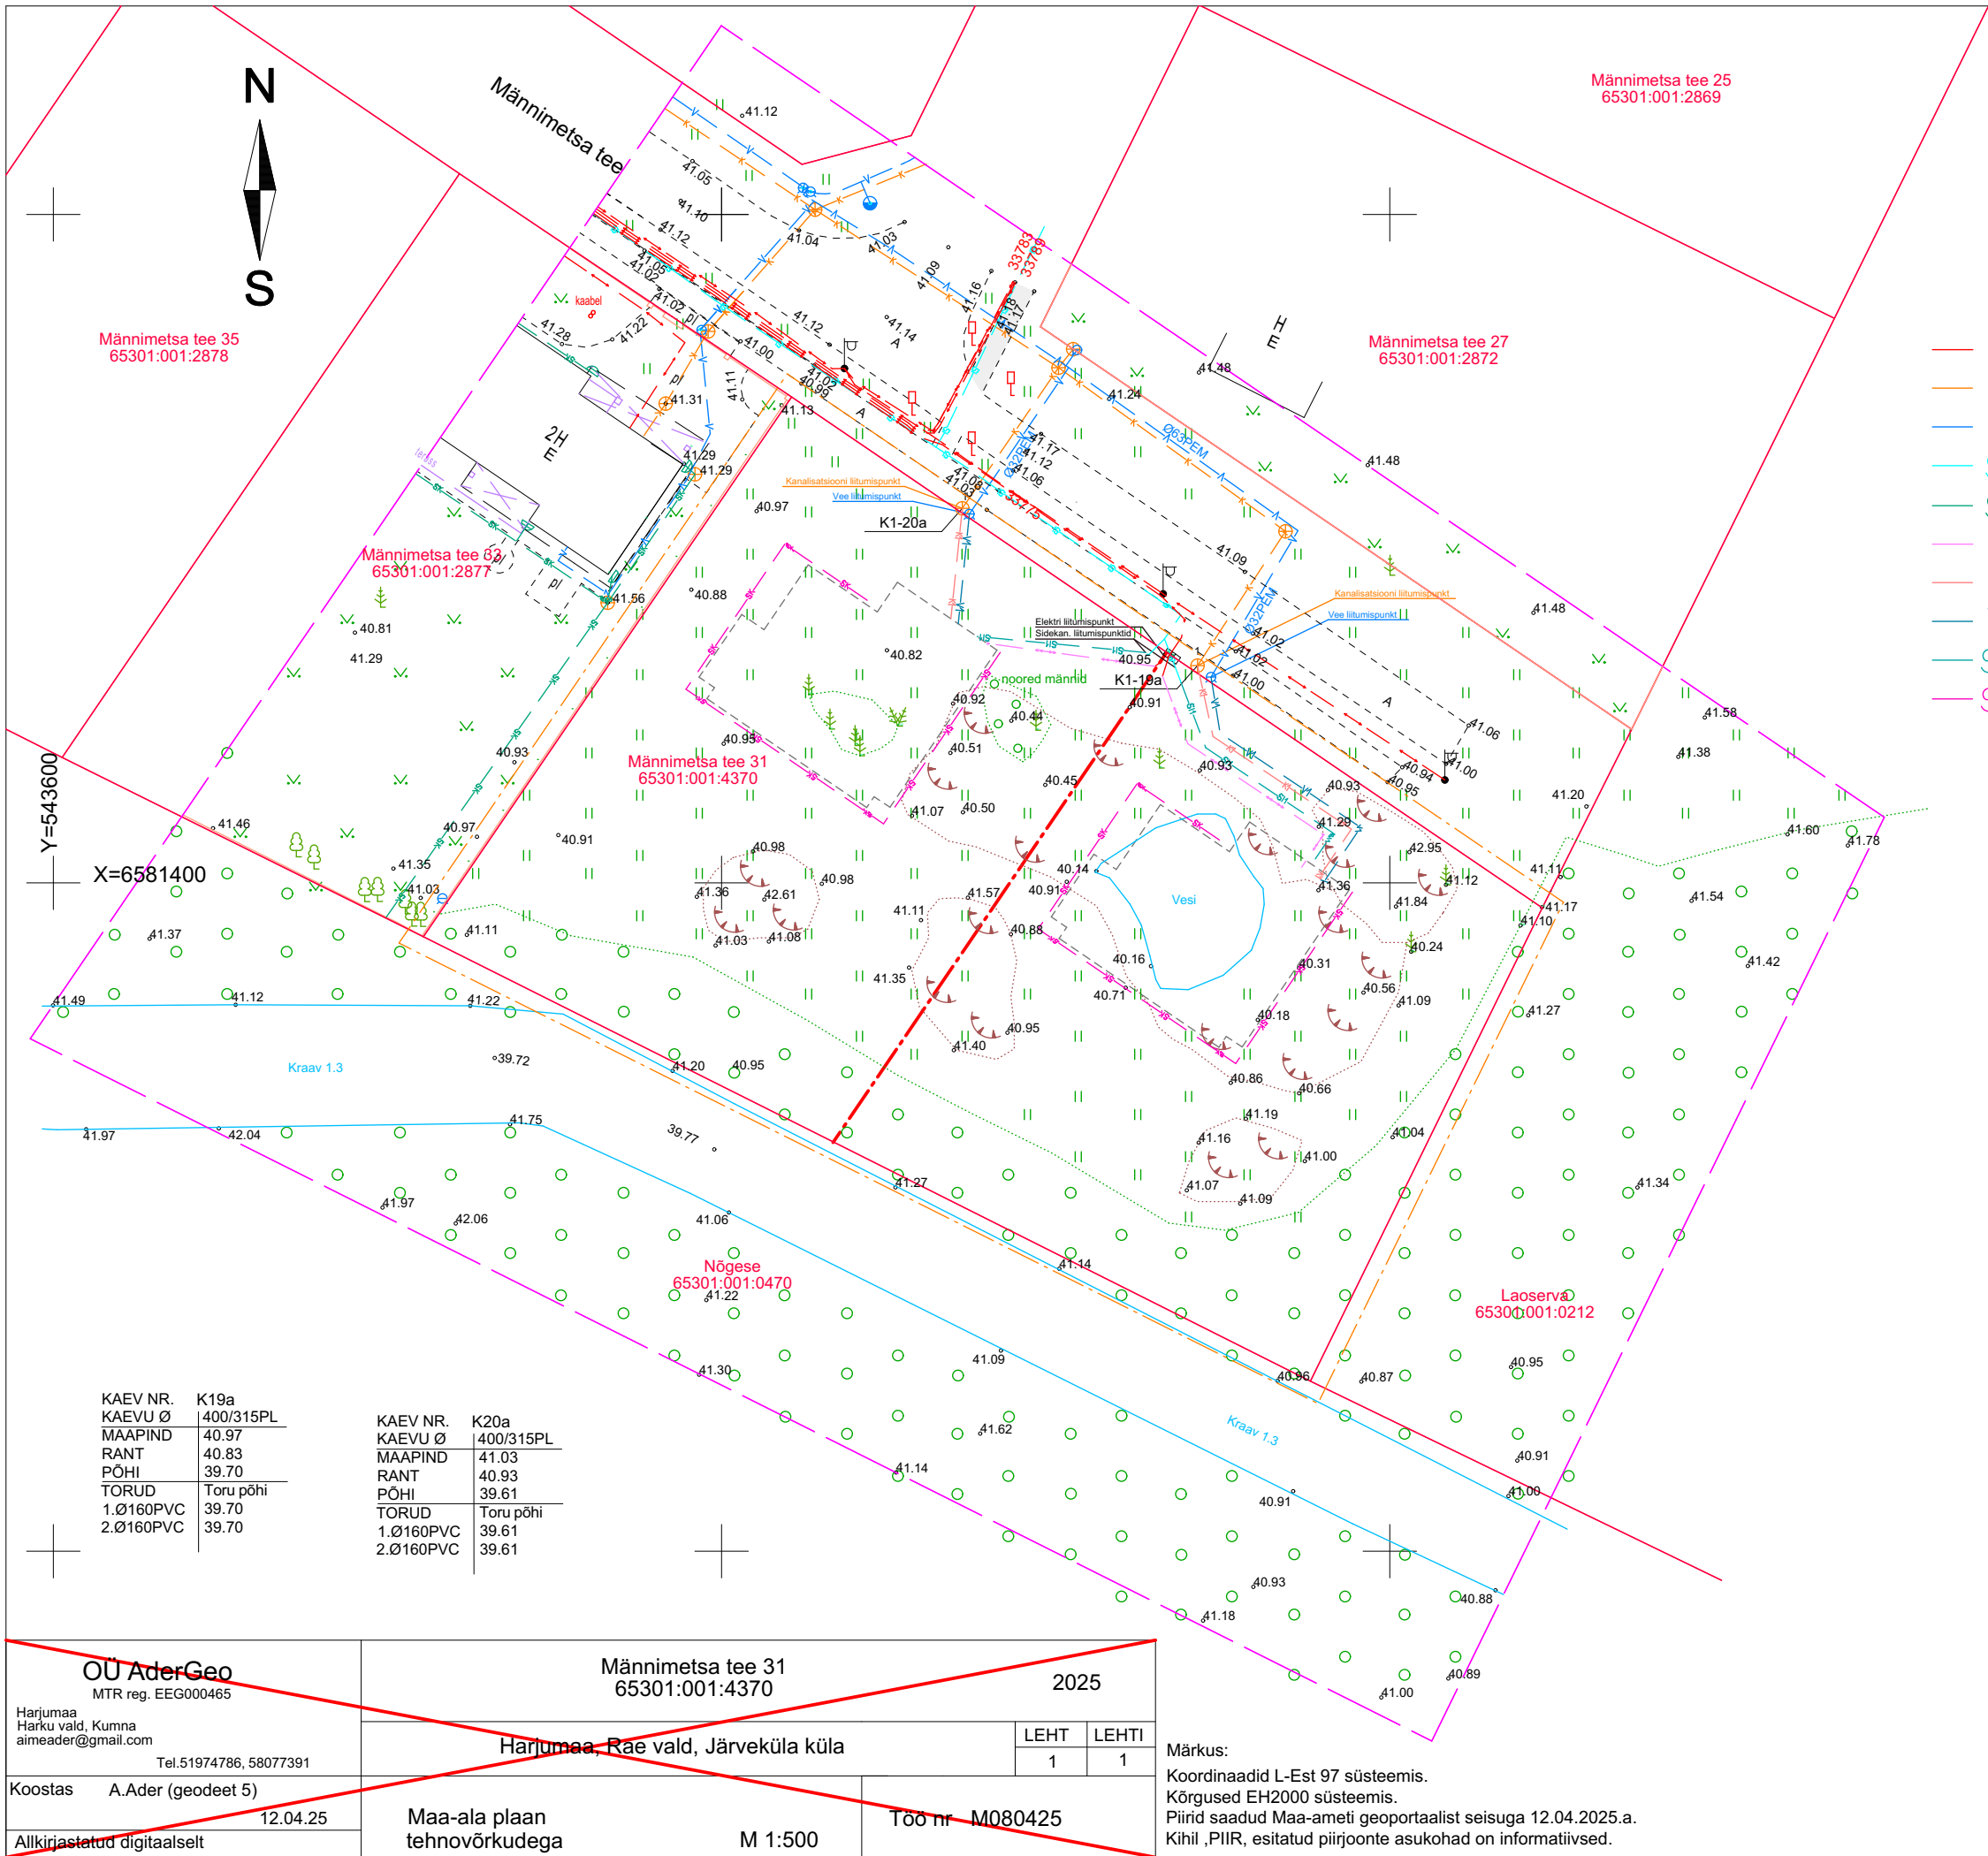

- TINGMÄRGID**
- Mõõtpiir
 - Planeeritava ala piir
 - Uus krundijaotus
 - Krundipiirid
 - Ol.ol MP kaabel
 - Ol.ol kanalisatsioonitorustik
 - Ol.ol veetorustik
 - Ol.ol sidetrass
 - Ol.ol sadevee kanalisatsioonitorustik
 - Planeeritav MP kaabel
 - Planeeritav kanalisatsioonitorustik
 - Planeeritav veetorustik
 - Planeeritav sidetrass
 - Võimalik planeeritavate hoonete sadevee kanalisatsiooni lahendus (täpsustub ehitusprojektis)



RAADIUS ARHITEKTID

Pärnu mnt 105 Tallinn Harjumaa 11312 info@raadius.ee
+372 56927772 www.raadius.ee

TELLIJA
Lenon Oks lenon@compactor.ee

TÖÖ NIMETUS
Männimetsa tee 31 kinnistu ja lähiala detailplaneering

TÖÖ AADRESS
Männimetsa tee 31, Rae vald, Järveküla, Harjumaa

JOONISE NIMETUS
Tehnovõrkude koondskeem

JOONISE NR
AS-4-05

JOONISE VERSIOON
v03

PROJEKTEERIMISSTAADIUM
DP

MÕÕTKAVA
1:500

ARHITEKT
Lii Susanna Subatšjus
Johanna Mängli

VASTUTAV SPETSIALIST
Kaspar Stroom

FORMAAT
A3

KUUPÄEV
08.10.2025

KAEV NR. K19a KAEVU Ø 400/315PL MAAPIND 40.97 RANT 40.83 PÕHI 39.70 TORUD Toru põhi 1.Ø160PVC 39.70 2.Ø160PVC 39.70		KAEV NR. K20a KAEVU Ø 400/315PL MAAPIND 41.03 RANT 40.93 PÕHI 39.61 TORUD Toru põhi 1.Ø160PVC 39.61 2.Ø160PVC 39.61	
OU AderGeo MTR reg. EEG000465 Harjumaa Harku vald, Kumna aimeader@gmail.com Tel.51974786, 58077391		Männimetsa tee 31 65301:001:4370 2025	
Koostas A.Ader (geodeet 5)		Harjumaa, Rae vald, Järveküla küla	
12.04.25		LEHT 1 LEHTI 1	
Allkirjastatud digitaalselt		Maa-ala plaan tehnovõrkudega M 1:500	
		Töö nr M080425	

Märkus:
Koordinaadid L-Est 97 süsteemis.
Kõrgused EH2000 süsteemis.
Piirid saadud Maa-ameti geoportaalist seisuga 12.04.2025.a.
Kihil ,PIIR, esitatud piirjoonte asukohad on informatiivsed.